
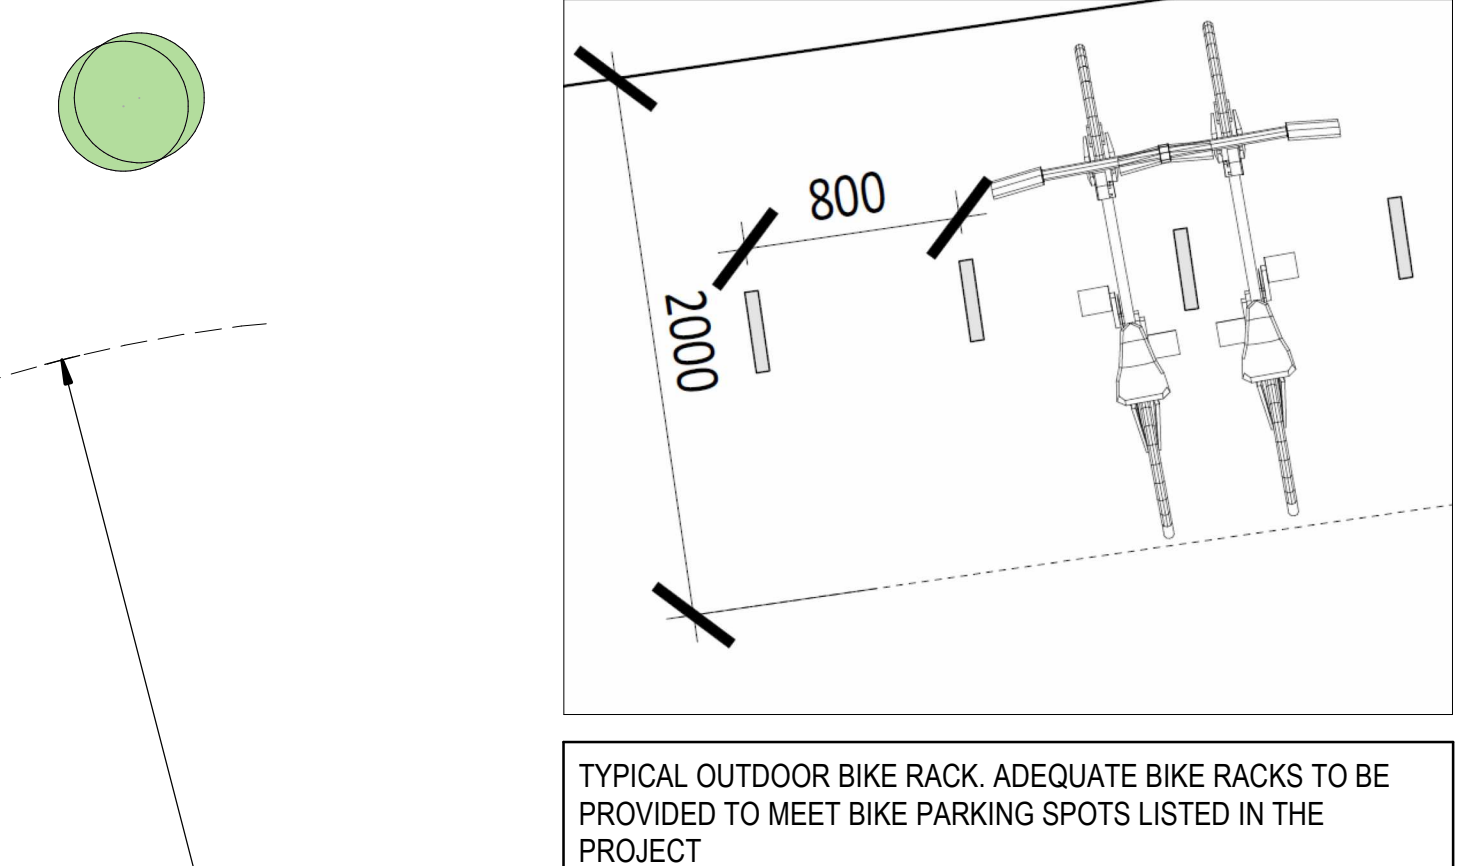
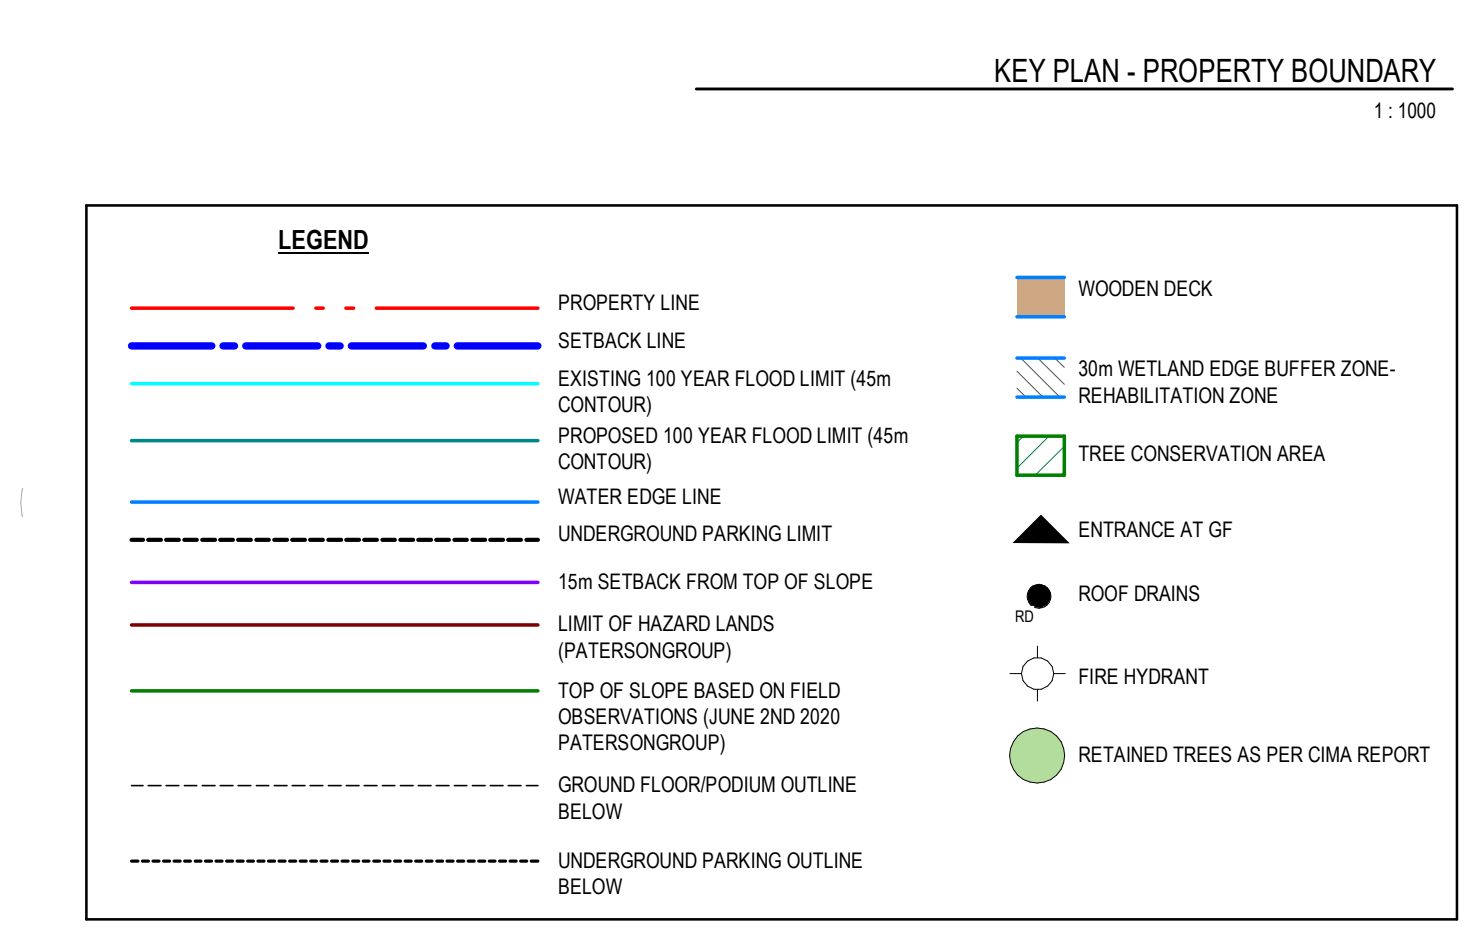
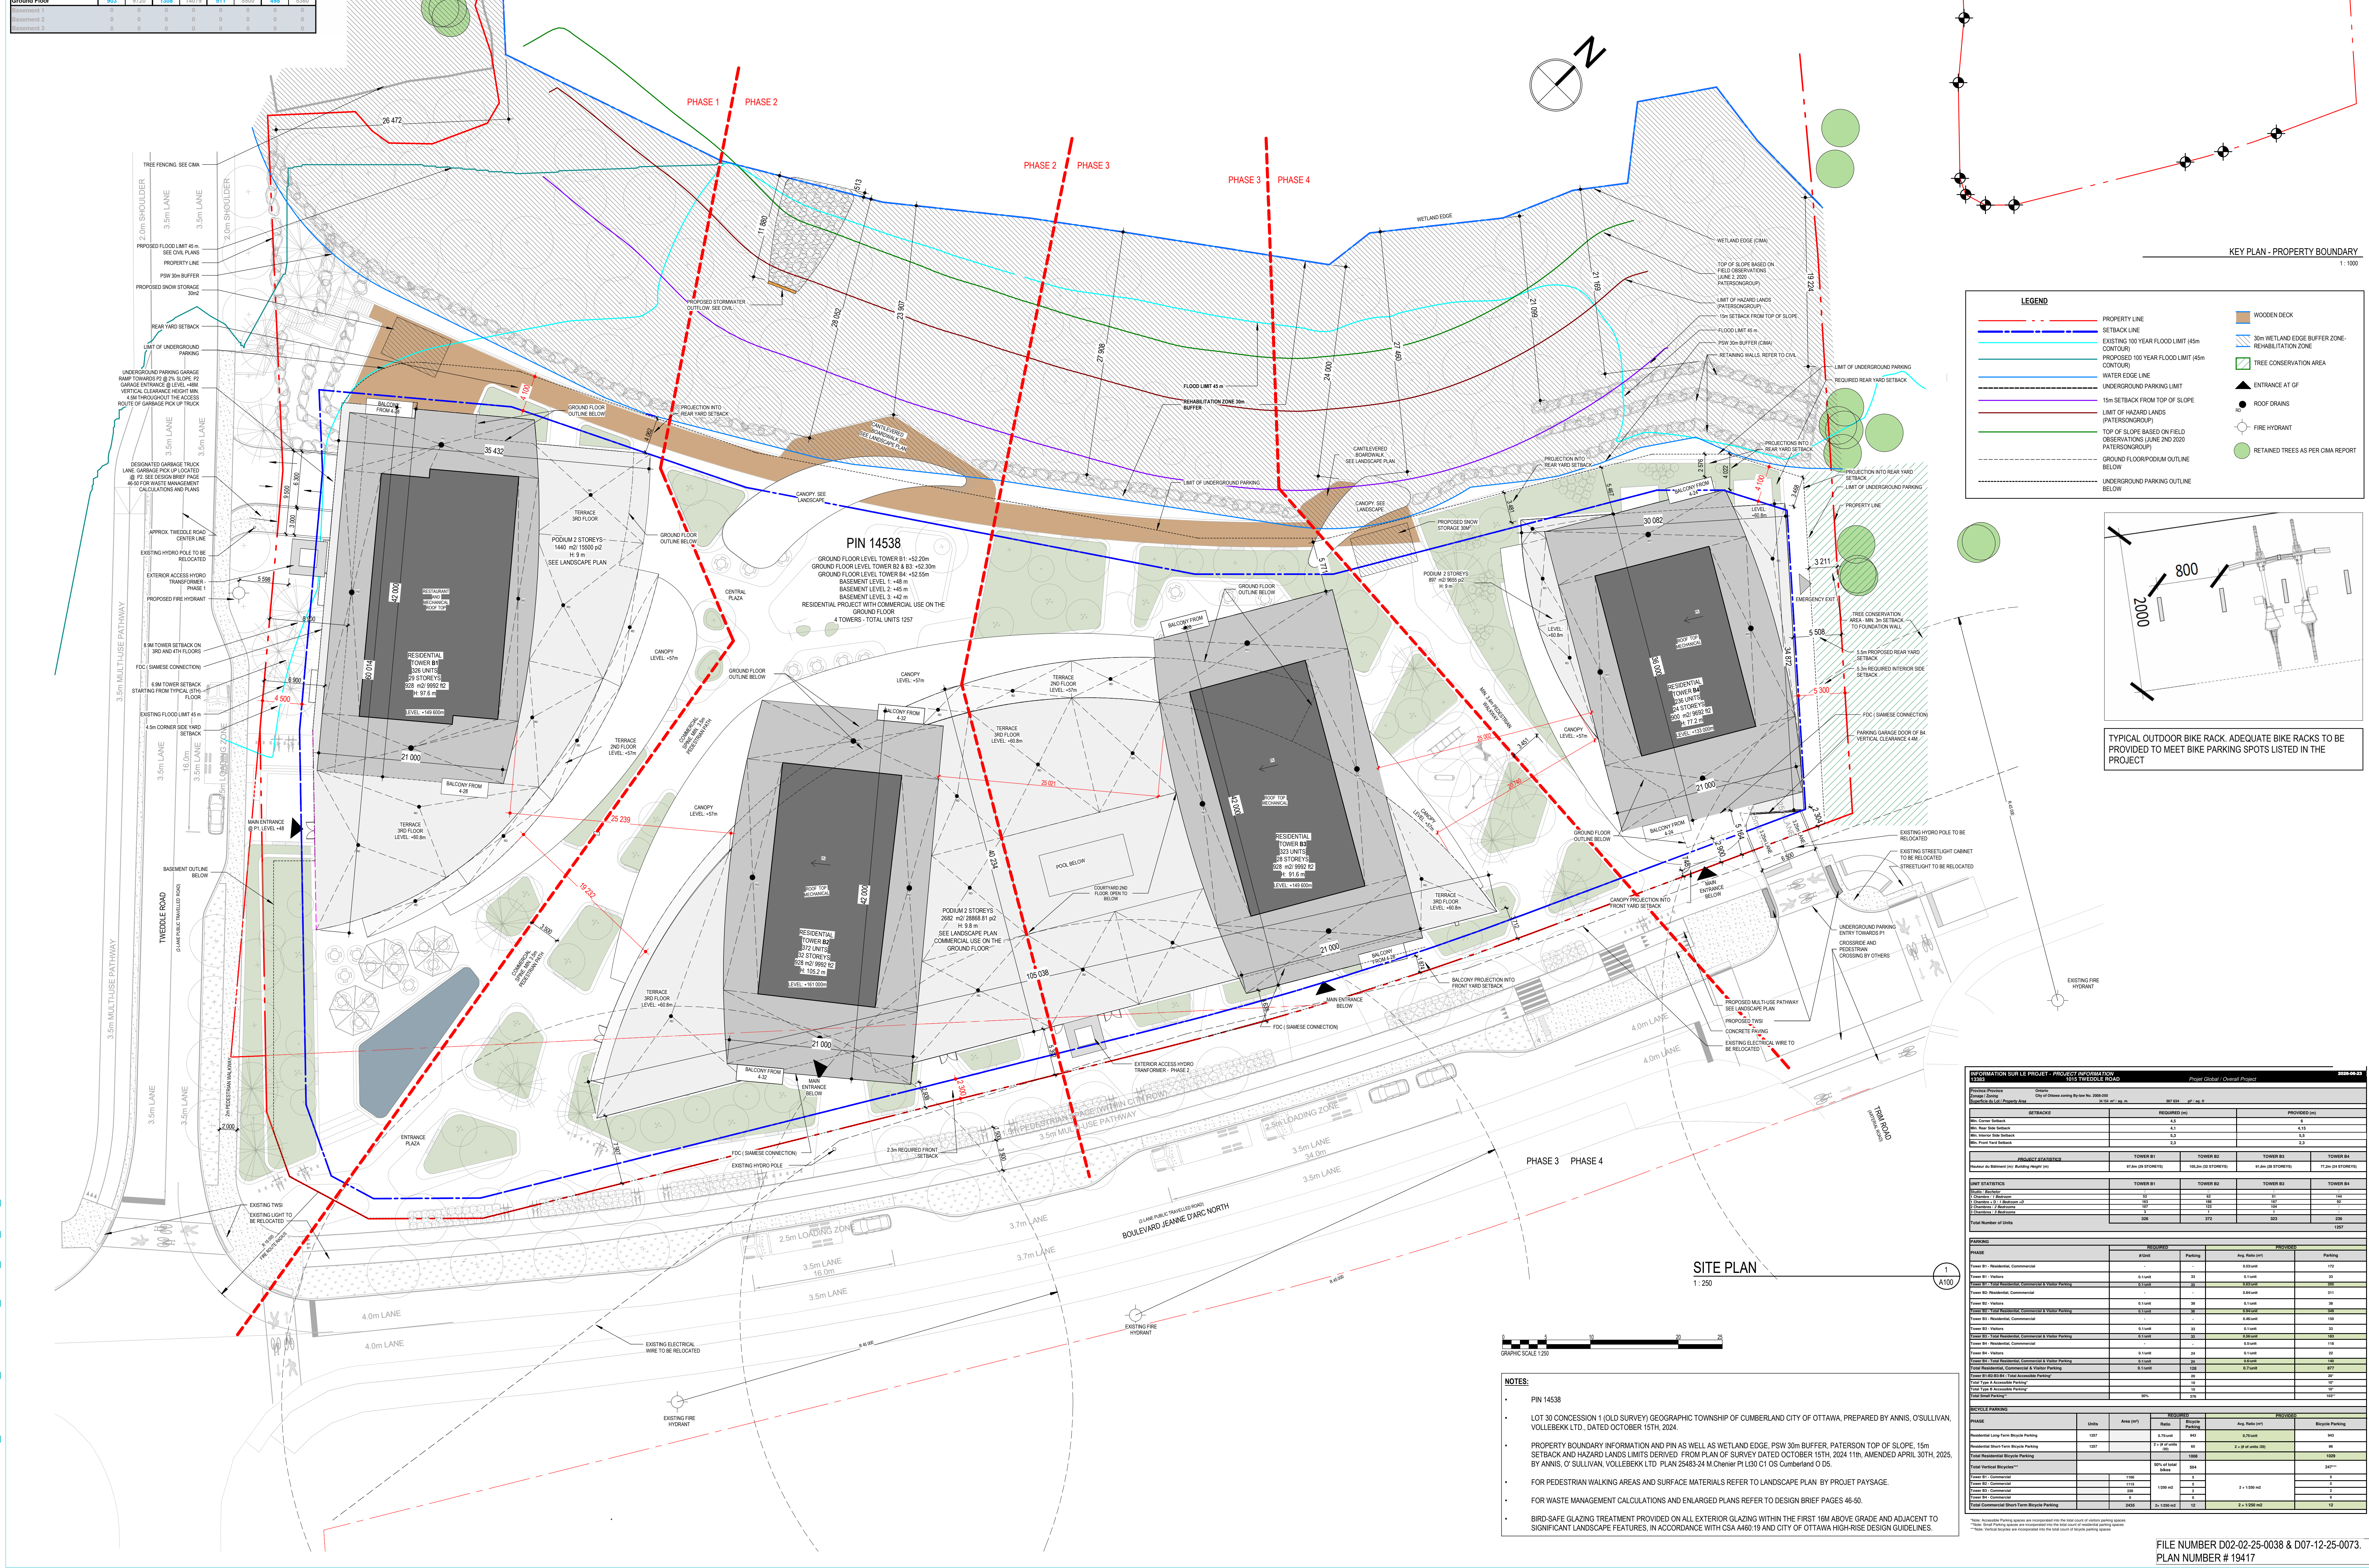
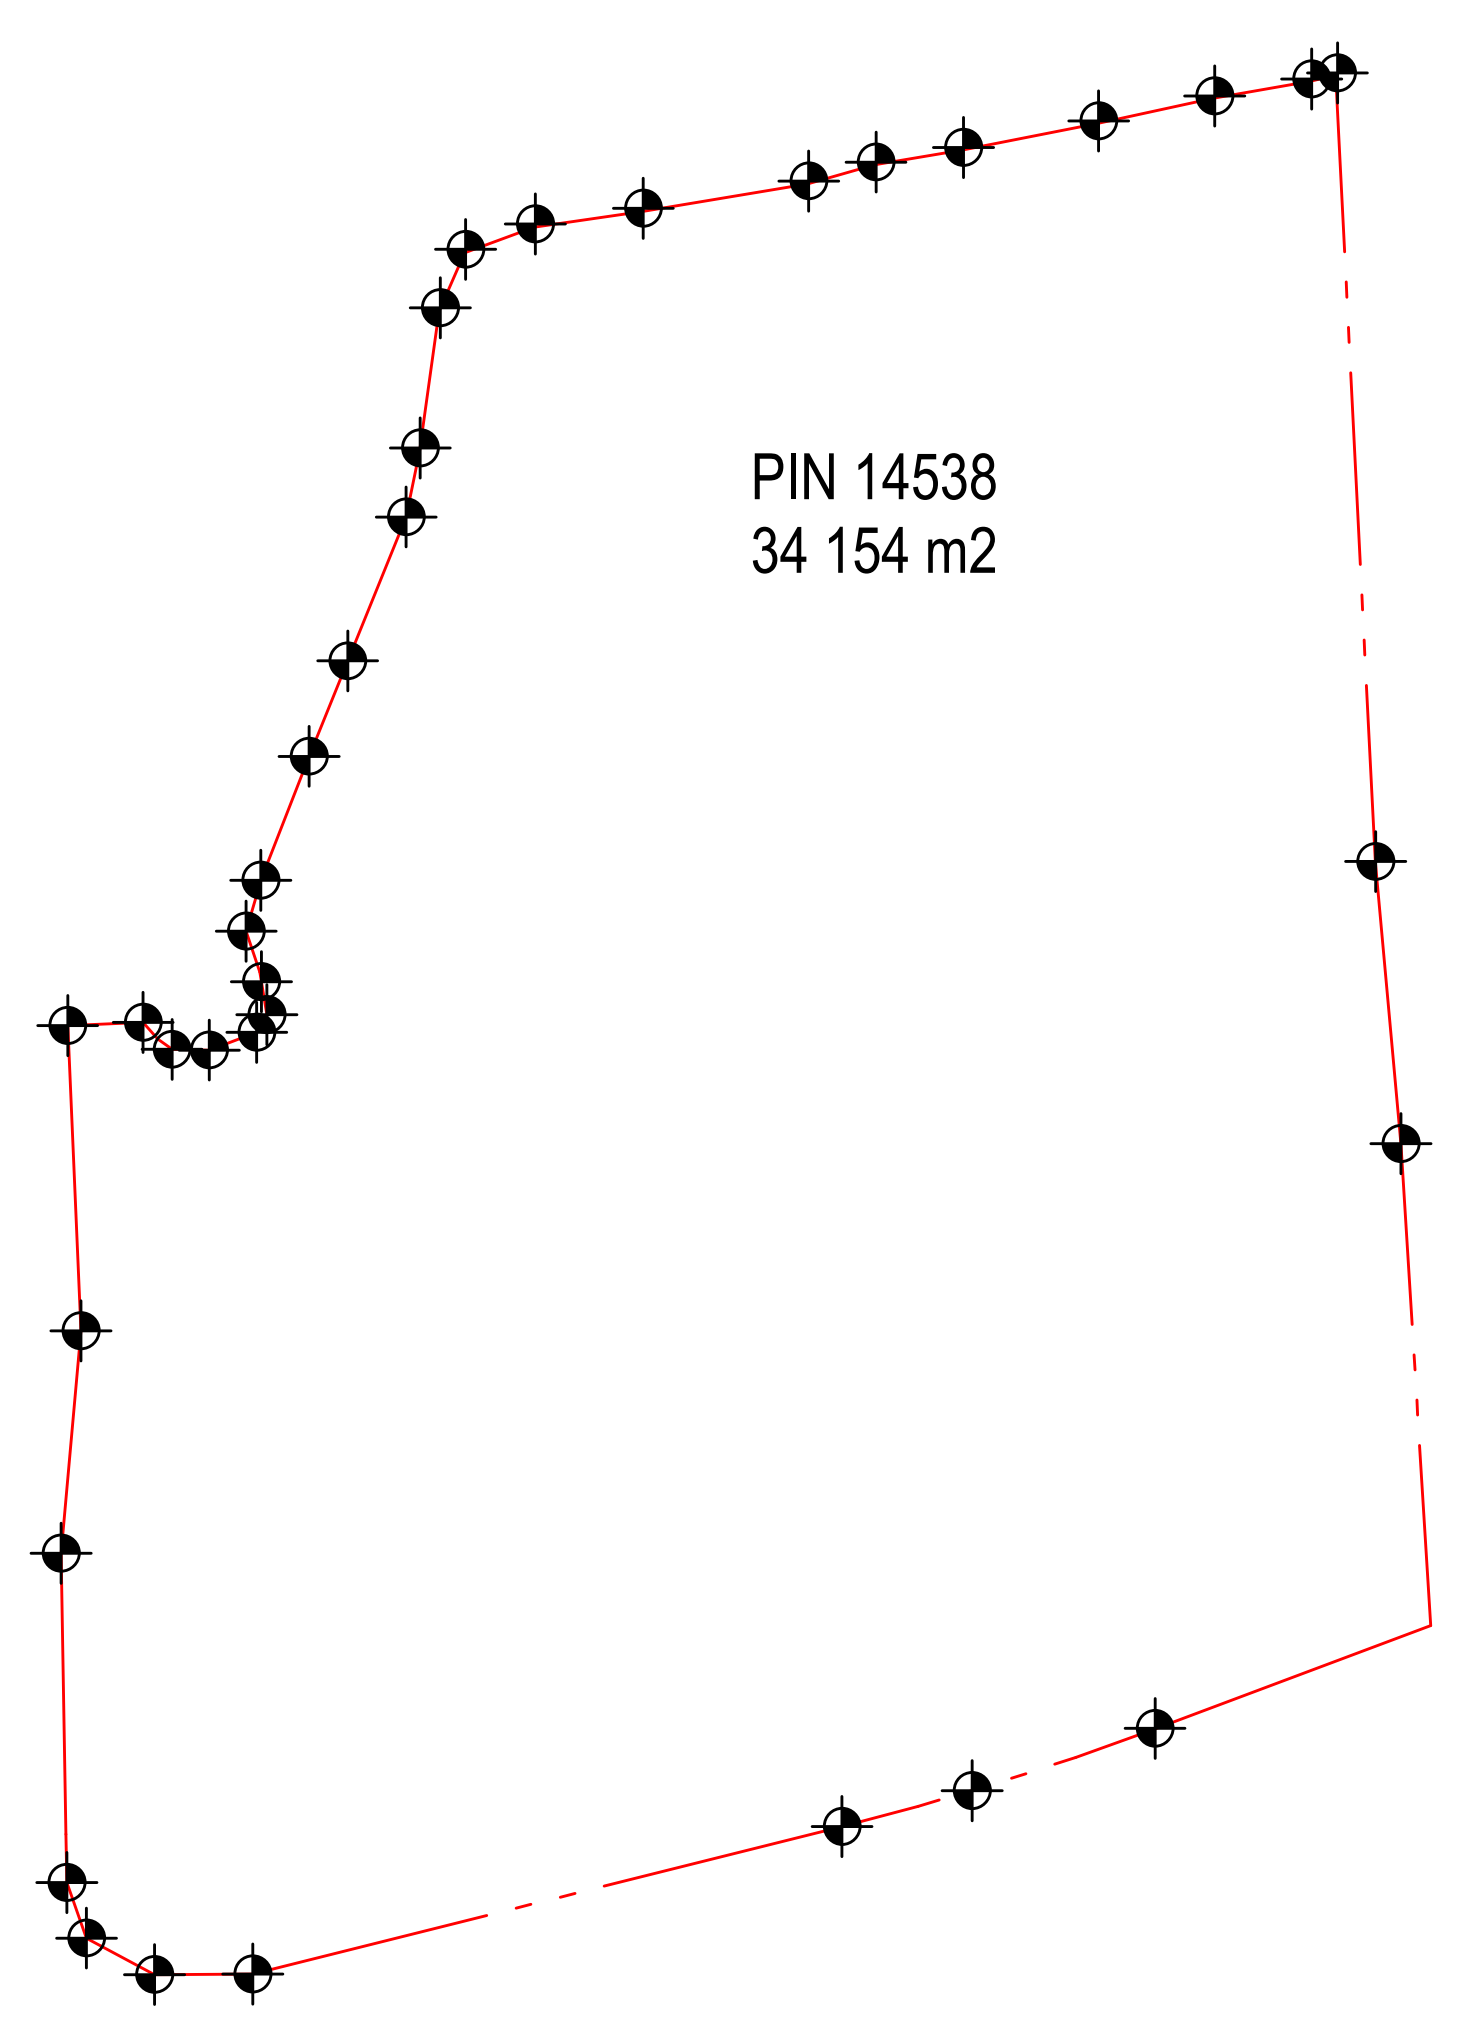


| FLOOR | B1 | | B2 | | B3 | | B4 | | TOTAL |
|------------------|------|-------|------|-------|------|-------|------|-------|-------|
| | sqm | sqft | sqm | sqft | sqm | sqft | sqm | sqft | |
| GROSS FLOOR AREA | 2174 | 23362 | 2411 | 26044 | 2047 | 22242 | 1537 | 16637 | 8169 |
| ABOVE GRADE | 2174 | 23362 | 2411 | 26044 | 2047 | 22242 | 1537 | 16637 | 8169 |
| 32nd Floor | | 763 | | 830 | | 763 | | 830 | 3156 |
| 31st Floor | | 763 | | 830 | | 763 | | 830 | 3156 |
| STATISTICS / STATISTIQUES | 15383 1535 TWEDDLE RD - AMENITY AREAS (ZONING) | | | | | | | | | | | | 2026-02-17 | | | | | | | | | | | | | | | | | |
|---------------------------|------------------------------------------------|---------|---------|---------|---------|---------|---------|---------|---------|---------|---------|---------|--------------------|---------------|---------------|-------|-----|------|-----|------|---|---|------|-------|------|-------|------|-------|------|--------|
| | B1 | | | B2 | | | B3 | | | B4 | | | TOTAL AMENITY AREA | | | | | | | | | | | | | | | | | |
| | PRIVATE | ROOFTOP | OUTDOOR | PRIVATE | ROOFTOP | OUTDOOR | PRIVATE | ROOFTOP | OUTDOOR | PRIVATE | ROOFTOP | OUTDOOR | TOTAL PRIVATE | TOTAL ROOFTOP | TOTAL OUTDOOR | | | | | | | | | | | | | | | |
| 2nd Floor | 100 | 100 | 100 | 100 | 100 | 100 | 100 | 100 | 100 | 100 | 100 | 100 | 100 | 100 | 100 | | | | | | | | | | | | | | | |
| 3rd Floor | 100 | 100 | 100 | 100 | 100 | 100 | 100 | 100 | 100 | 100 | 100 | 100 | 100 | 100 | 100 | | | | | | | | | | | | | | | |
| TOTAL AMENITY AREA | 1486 | 16392 | 806 | 8777 | 483 | 5199 | 908 | 9782 | 320 | 3444 | 1176 | 12694 | 795 | 8127 | 1441 | 15515 | 876 | 9368 | 622 | 6898 | 0 | 0 | 1110 | 11948 | 3778 | 40868 | 6200 | 68737 | 9378 | 107403 |

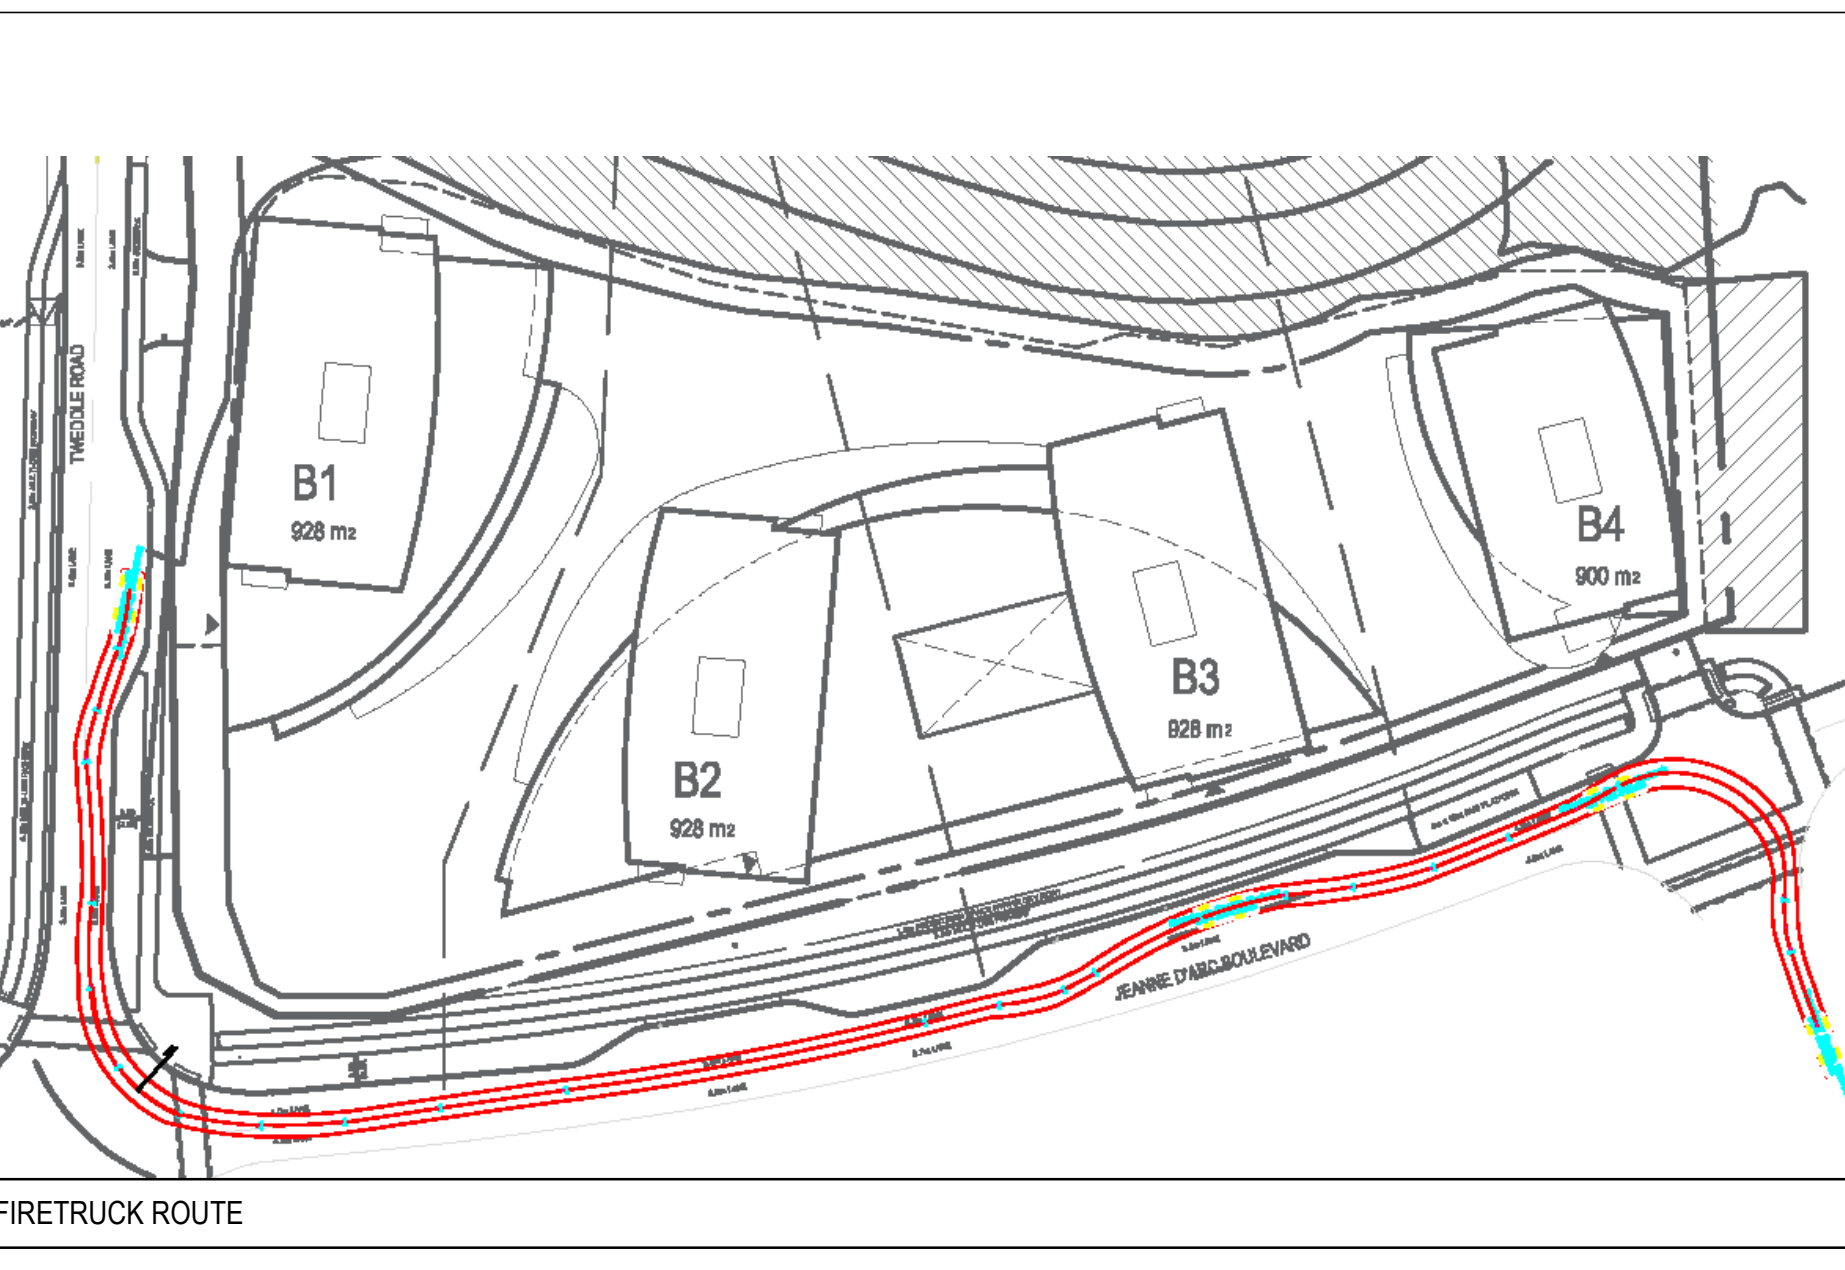

| REVISION | DATE | BY | CHKD |
|----------|------------|----|------|
| 0 | 2025-05-30 | AT | AC |
| 1 | 2025-05-28 | AT | AC |
| 2 | 2025-11-22 | AT | AC |
| 3 | 2026-02-08 | AT | AC |
| 4 | 2026-02-08 | AT | AC |
| 5 | 2026-02-12 | AT | AC |

| NO | REVISION | DATE | BY | CHKD |
|----|----------------|------------|----|------|
| 0 | SPA SUBMISSION | 2025-05-30 | AT | AC |
| 1 | SPA SUBMISSION | 2025-05-28 | AT | AC |
| 2 | SPA SUBMISSION | 2025-11-22 | AT | AC |
| 3 | SPA SUBMISSION | 2026-02-08 | AT | AC |
| 4 | SPA SUBMISSION | 2026-02-08 | AT | AC |
| 5 | SPA SUBMISSION | 2026-02-12 | AT | AC |

| NO | REVISION | DATE | BY | CHKD |
|----|----------------|------------|----|------|
| 0 | SPA SUBMISSION | 2025-05-30 | AT | AC |
| 1 | SPA SUBMISSION | 2025-05-28 | AT | AC |
| 2 | SPA SUBMISSION | 2025-11-22 | AT | AC |
| 3 | SPA SUBMISSION | 2026-02-08 | AT | AC |
| 4 | SPA SUBMISSION | 2026-02-08 | AT | AC |
| 5 | SPA SUBMISSION | 2026-02-12 | AT | AC |

NOTES GÉNÉRALES / General Notes

- One document of architecture is provided to the project exclusive of NEUF architecture et ne peut être utilisé, reproduit ou copié sans autorisation écrite préalable. / These architectural documents are the exclusive property of NEUF architecture and cannot be used, copied or reproduced without written authorization.
- Les dimensions apparaissant aux documents doivent être vérifiées par l'entrepreneur avant le début des travaux. / All dimensions which appear on the documents must be verified by the contractor before to start the work.
- Vous êtes avisé que les documents de dimensionnement et de conception ont été préparés par des professionnels. / The architect must be notified of all errors, omissions and discrepancies between these documents and those of the other professionals.
- Les dimensions sur ces documents doivent être lues et mesurées. / The dimensions on these documents must be read and not measured.

ARCHITECTURE DE PAYSAGE / Landscape Architect
Projet Paysage
 24 Montclair Avenue, Suite 801, Montreal QC H2T 2S2
 T 514 849 7700 Projetspaysage.com

ARCHITECTES / Architects
NEUF architect(e)s
 830, boulevard de Maisonneuve Ouest, Bureau 800, Montreal QC H3A 2S9
 T 514 841 1111 NEUF.ca

PROJETEUR / Developer
Vuze Construction
 Lapierre Avenue 1600, Ottawa ON K1Z 8P5
 T 819 884 4198 Vuzeconstruction.com

PLANIFICATEUR / Planner
Fotenn Planning and Design
 420 O'Connor Street, Ottawa ON K2P 1P4
 T 613 730 9709 Fotenn.com

ARCHITECTURE DE PAYSAGE / Landscape Architect
Projet Paysage
 24 Montclair Avenue, Suite 801, Montreal QC H2T 2S2
 T 514 849 7700 Projetspaysage.com

DESIGN / Designer
EXP
 1001 Boulevard De Maisonneuve Ouest, Bureau 800, Montreal QC H3A 2S9
 T 514 931 1080 Exp.com

ARCHITECTES / Architects
NEUF architect(e)s
 830, boulevard de Maisonneuve Ouest, Bureau 800, Montreal QC H3A 2S9
 T 514 841 1111 NEUF.ca

BC&A / Seal

NEUF ARCHITECTE(S)

PROJET / Project
1015 TWEDDLE ROAD, ORLÉANS, ON, K4A 3P4

EMPLACEMENT / Location
OTTAWA, ON 13383

NO. REVISION / NO. REVISION
 DATE (aa-mm-jj) / DATE (aa-mm-jj)

DESIGNÉ PAR / Drawn by
AT / VÉRIFIÉ PAR / Checked by
AC

DATE (aa-mm-jj) / DATE (aa-mm-jj)
25.05.30 / ÉCHELLE / Scale
As

TITRE DU DESSIN / Drawing Title
SITE PLAN

REVISION / Revision
 NO. DESSIN / Drawing Number
5 A100

FILE NUMBER D02-02-25-0038 & D07-12-25-0073.
 PLAN NUMBER # 19417