


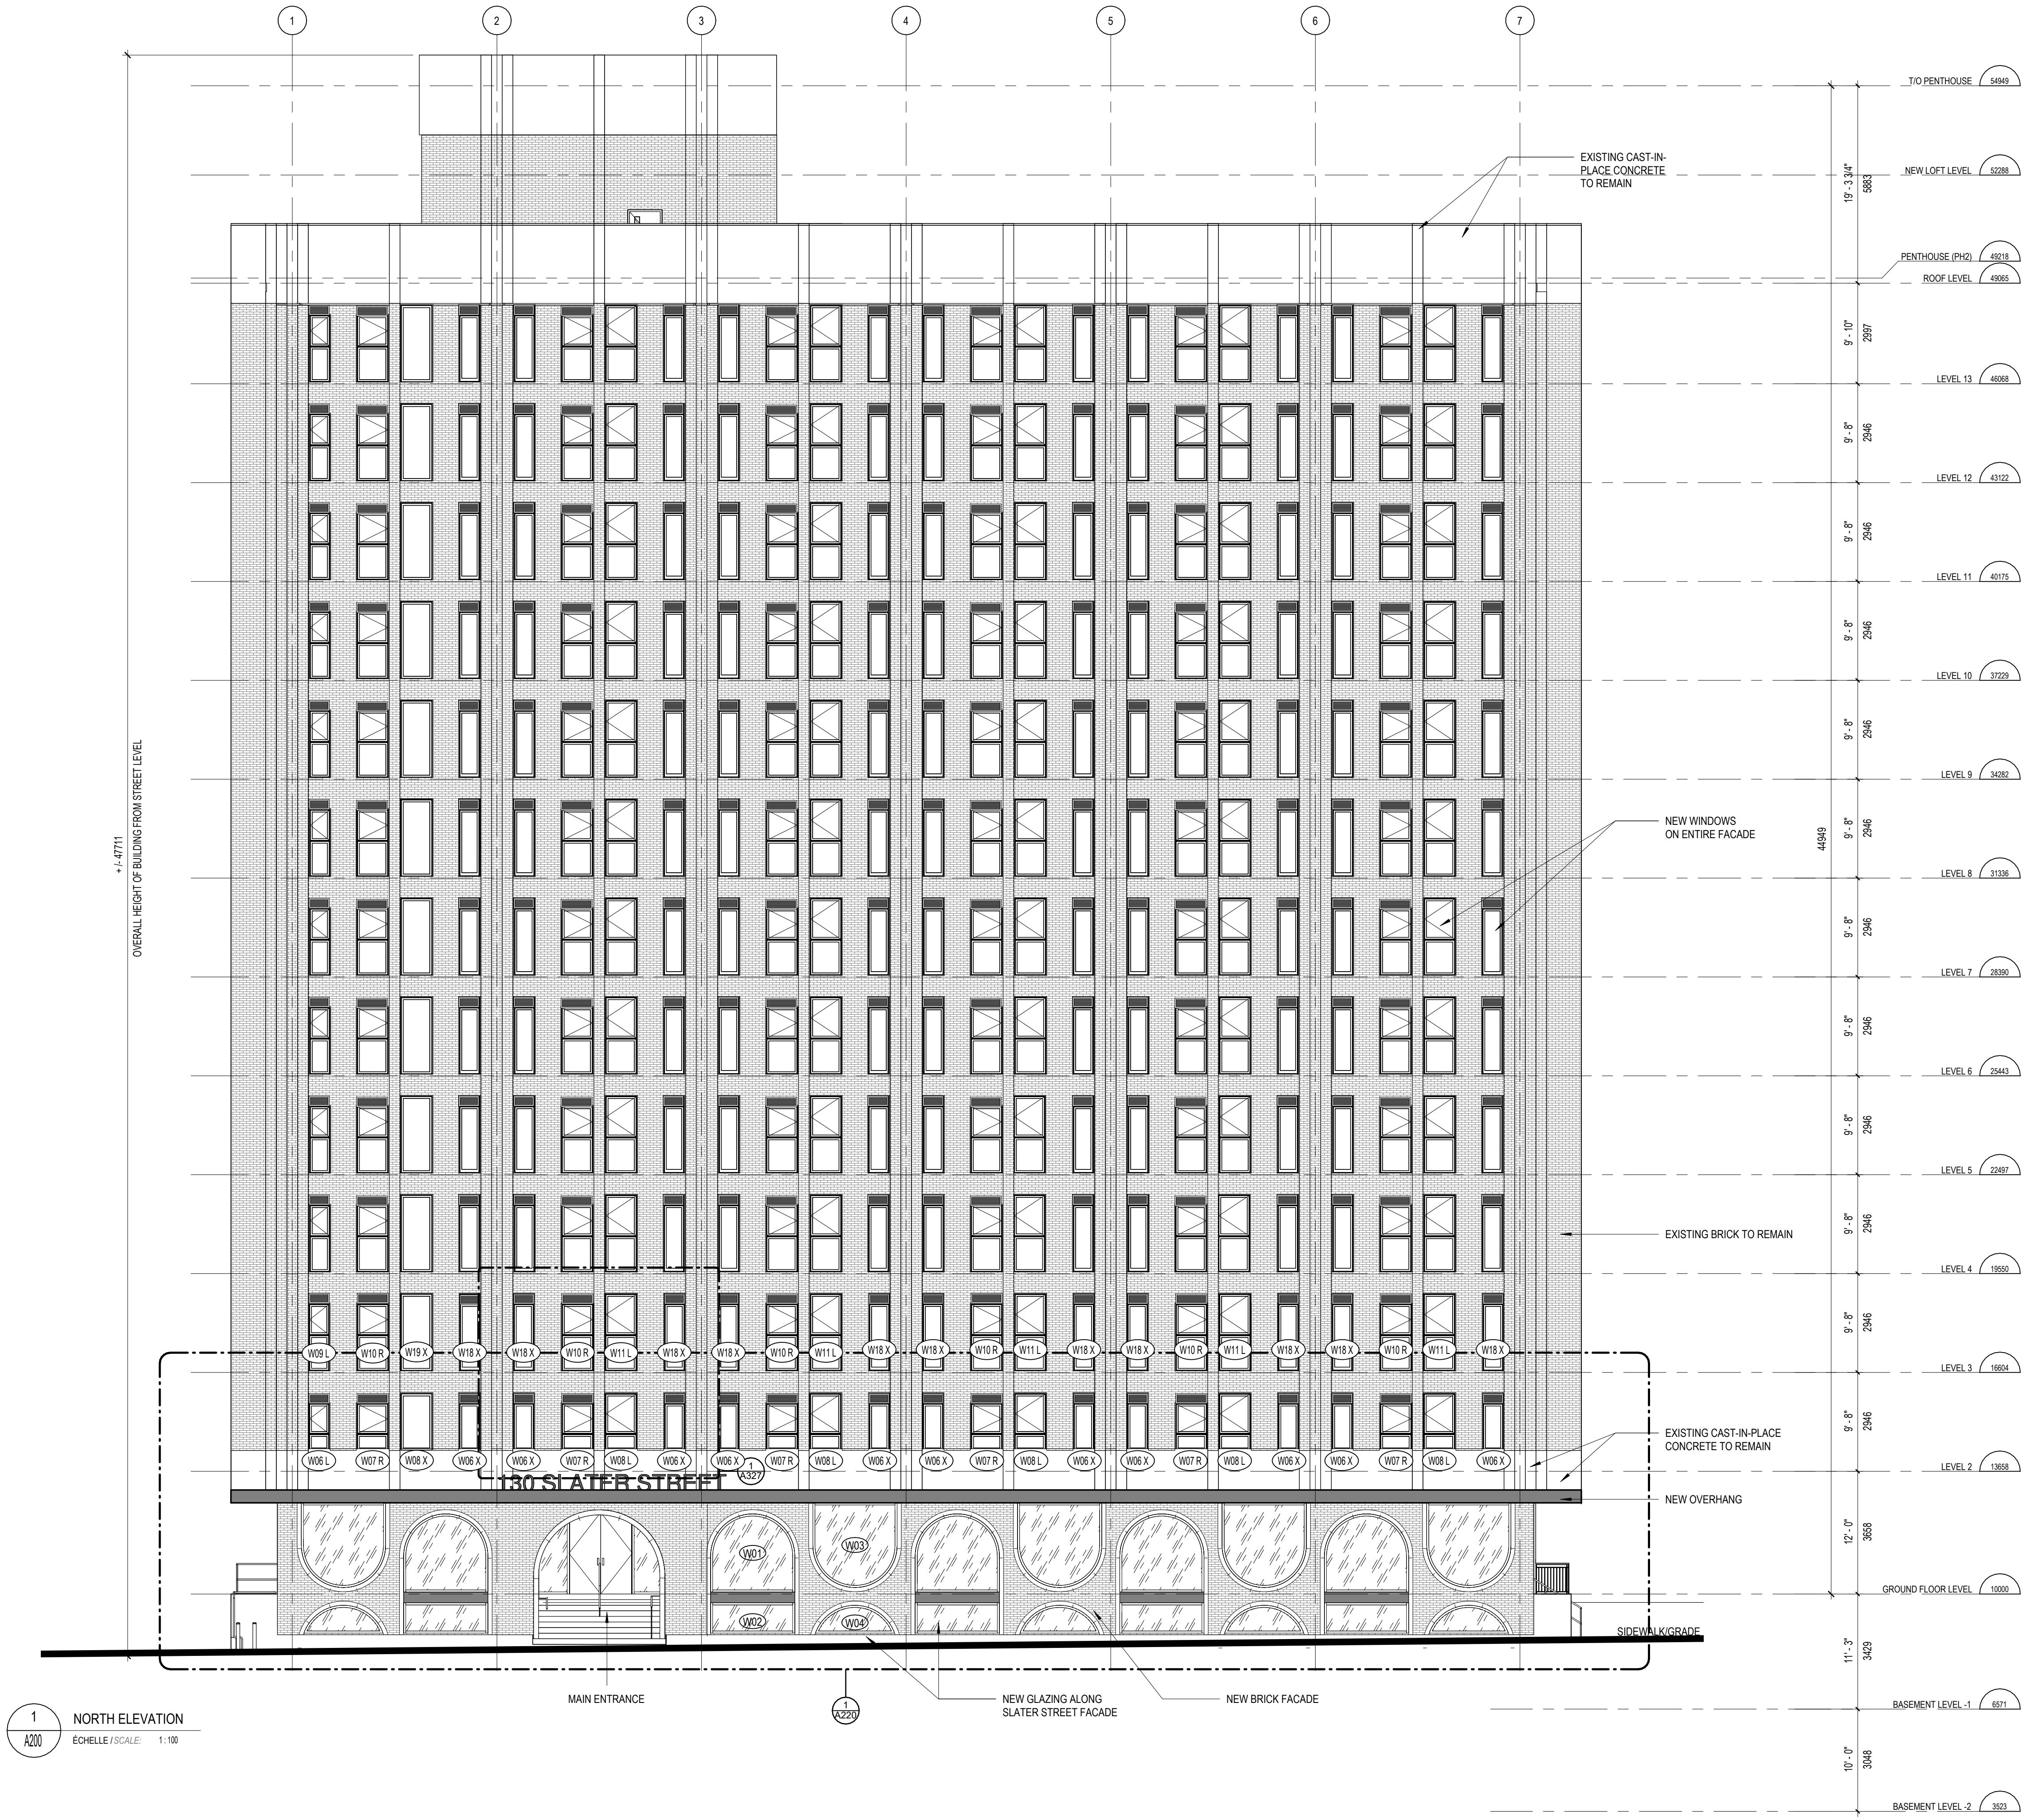

1 NORTH ELEVATION
A200
Echelle / Scale: 1:100

No.	Date	Émis pour / Object
1	2024.06.02	PHASE 3 PRE CONSULT - SPC
2	2024.06.04	PHASE 3 PRE CONSULT RESUBMISSION - SPC
3	2024.07.26	SITE PLAN CONTROL SUBMISSION
4	2024.08.08	ISSUED FOR BUILDING PERMIT
5	2024.08.12	SITE PLAN CONTROL RESUBMISSION
6	2025.03.14	ISSUED FOR COORDINATION
7	2025.04.14	FULL SET FOR COORDINATION
8	2025.06.10	PRE-IFC REVISIONS
9	2025.07.02	ISSUED FOR CONSTRUCTION

Planificateur / Planner
FOTENN
Planning + Design
FOTENN 396 Cooper St, Suite 300
Ottawa, ON K2P 2H7

Ingénieur / Engineer
(Civil / Civil)
egis
Egis Group 115 Waplewood Road
R.R. 3 Corp. ON
K0A 1L0

Ingénieur / Engineer
(Mécanique & Électrique / Mechanical & Electrical)
Jain
Jain Sustainability
Consultants Inc. 7405 East Dexters Crescent
Mississauga, ON L5N 6P8

Ingénieur / Engineer
(Structure / Structure)
CIMA+
CIMA+ 201-700, Boulevard du Cambour
Gatineau, QC J8T 0H3

Client / Client
KTS
PROPERTIES
KTS PROPERTIES info@ktsproperties.ca
T 613 704-6897

Architecte / Architect
figuri
fig. 1 3550, Saint-Armande O.
Montreal QC H4C 1A8
T 514 681-6122
fig. 2 190 Somerset St W #206
Ottawa ON K2P 1G4
T 613 695-6122
www.figuri.ca

Droit d'auteur / Copyright
Ce dessin est sujet au droit d'auteur. Il ne peut être reproduit pour quelques intentions ou usages que ce soit, il ne peut être utilisé uniquement avec l'apposition de la signature et de l'estampe originale.
This drawing is subject to copyright. It is not to be reproduced for any purpose or by any means, and may only be used if it bears an original stamp and signature.

Sceau / Seal
QUARTER ASSOCIATION OF ARCHITECTS
ROBERTO DAMPOS
LICENSE
7401
Note: L'entrepreneur doit vérifier toutes les dimensions et informations sur le site et en cas d'erreur, l'architecte de toutes erreurs ou omissions.
Contractor shall verify all information and dimensions on site and immediately report any errors or omissions to the architect.

Project / Project
13 STOREY APARTMENT BUILDING CONVERSION
130 SLATER ST
OTTAWA, ON
K1P 6E2

Titre / Title
EXTERIOR ELEVATIONS - NORTH

Dessiné par / Drawn by
KJ, SF
No. projet / Project number
2332


Vérifié par / Verified by
RC
No. dessin / Drawing number
Révision / Revision
9

Echelle / Scale
1:100
Date de création du dessin / Drawing creation date
09/15/2023

A200

PLAN NUMBER: # 19105

FILE NUMBER: D07-12-24-0054

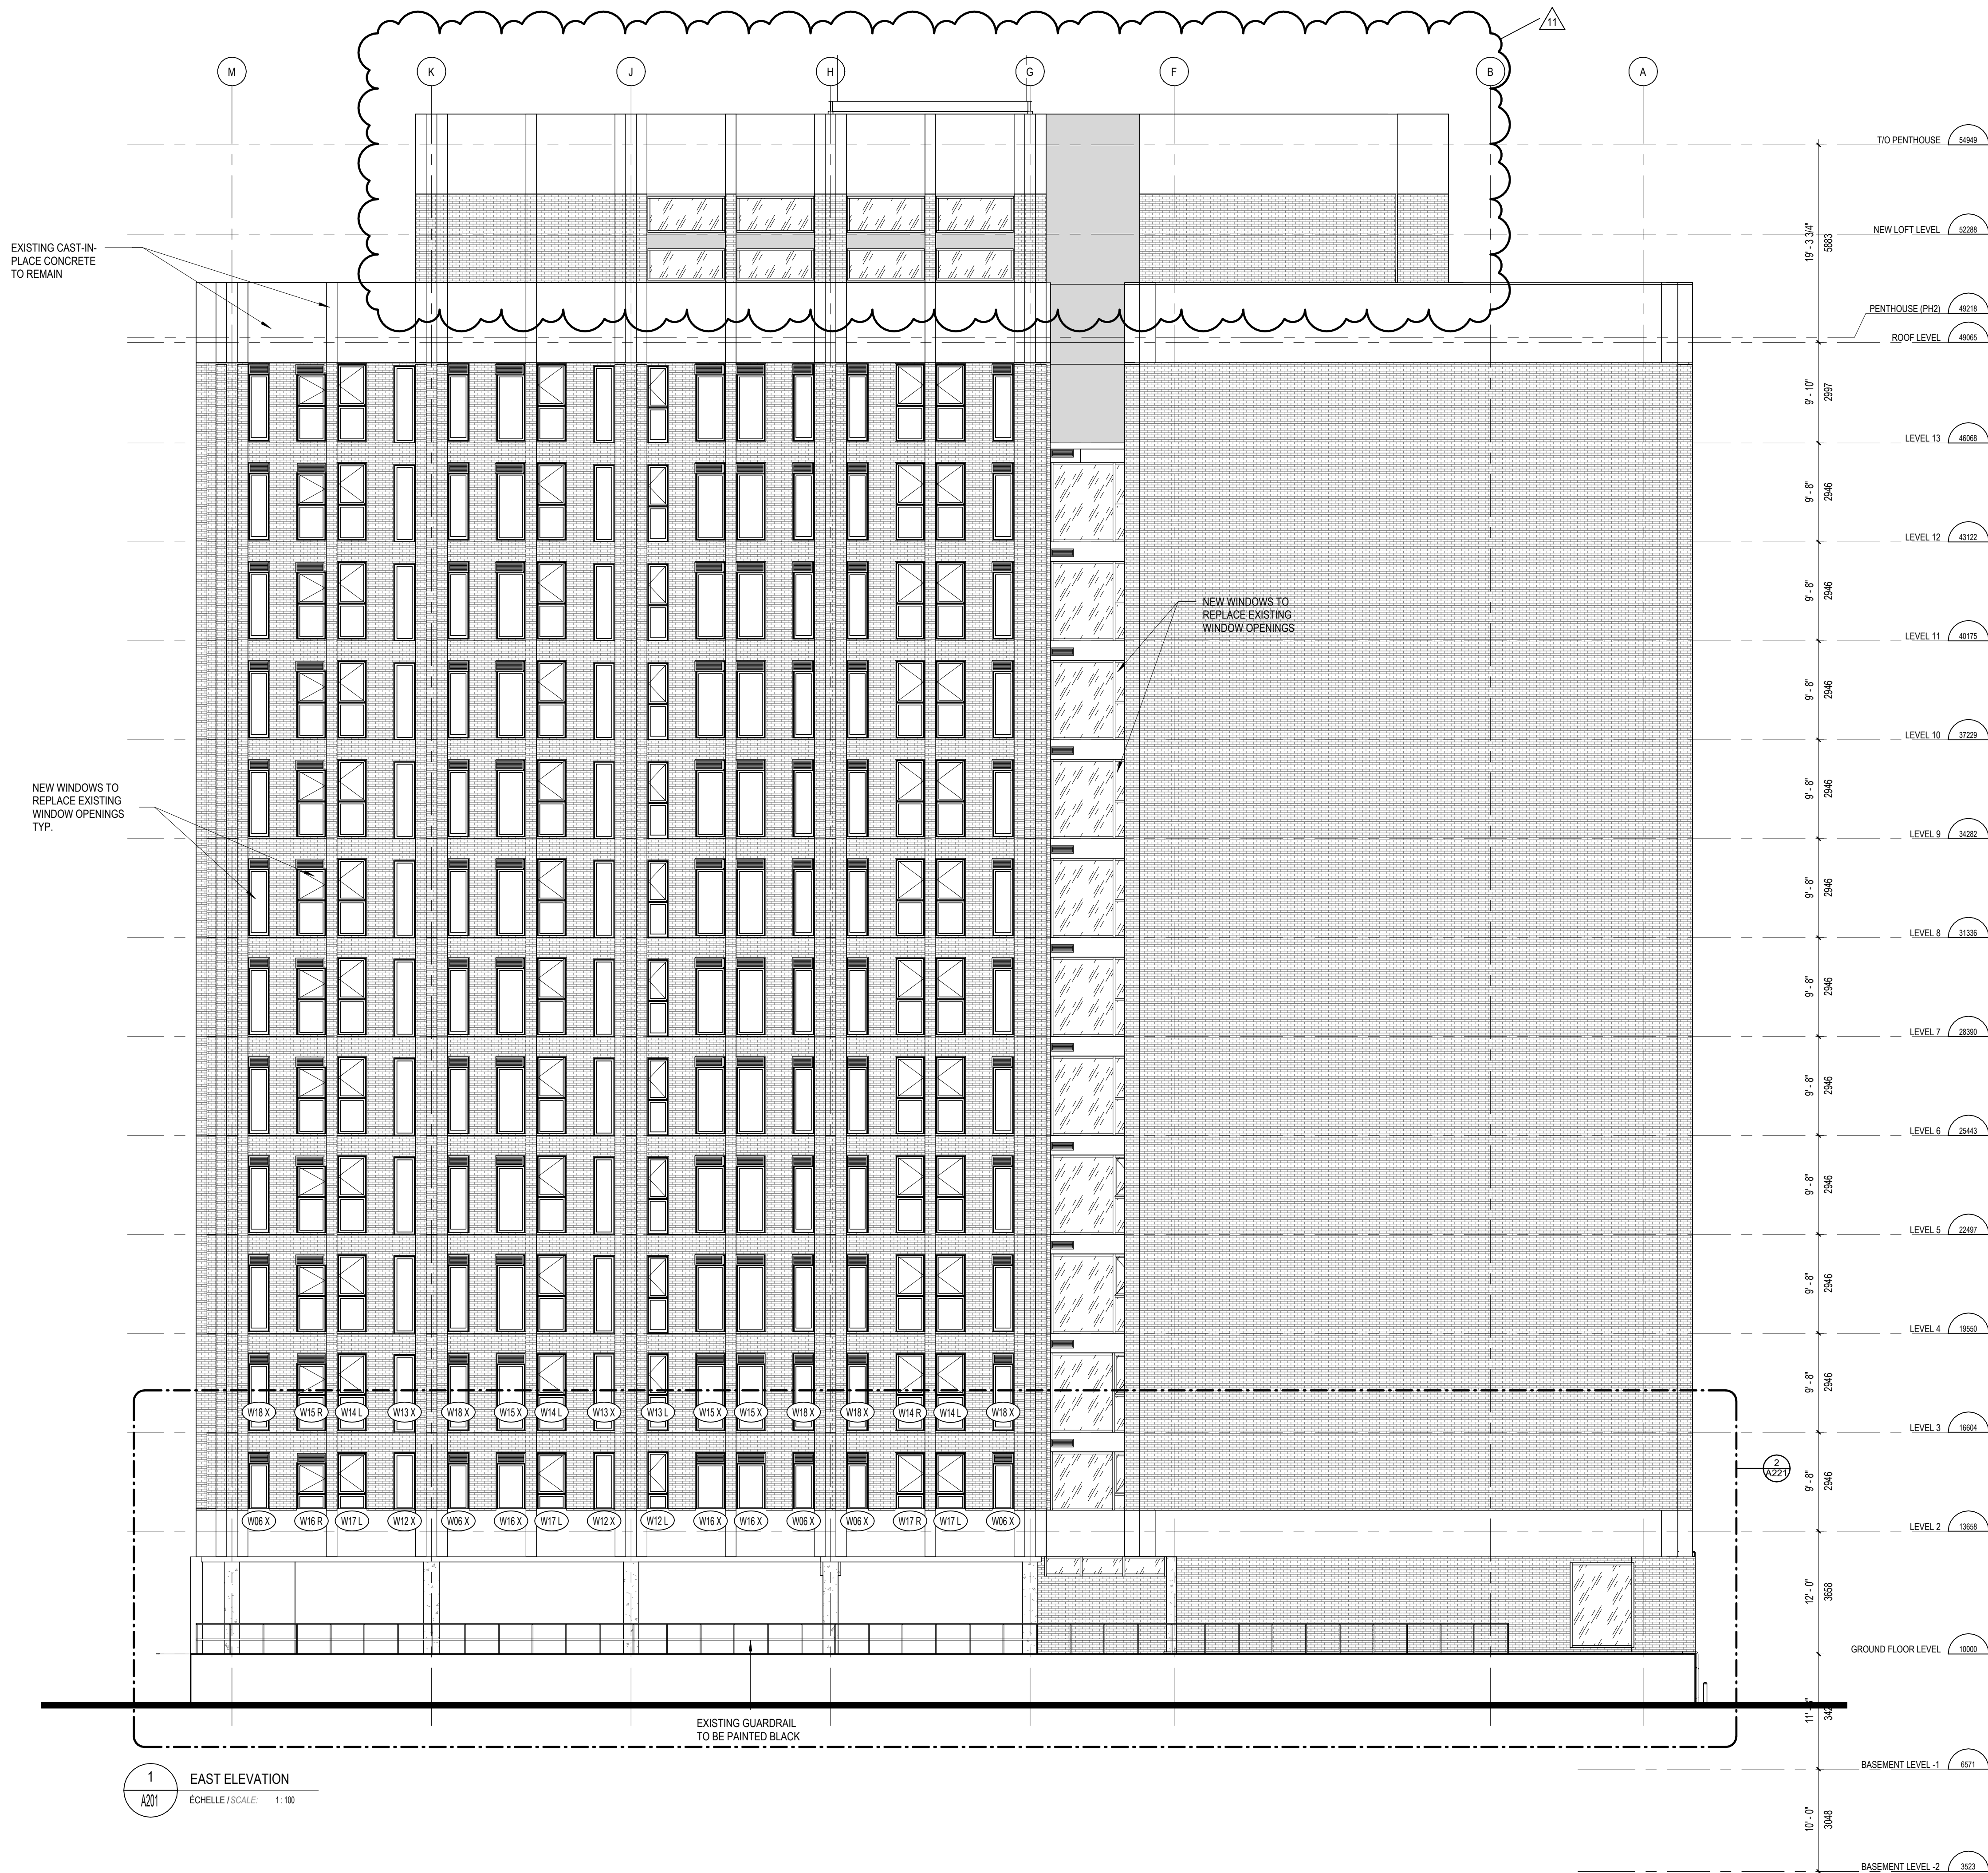

No.	Date	Événement / Object
1	2024.06.02	PHASE 3 PRE-CONSULT - SPC
2	2024.06.04	PHASE 3 PRE-CONSULT RESUBMISSION - SPC
3	2024.07.26	SITE PLAN CONTROL SUBMISSION
4	2024.08.08	ISSUED FOR BUILDING PERMIT
5	2024.08.12	SITE PLAN CONTROL RESUBMISSION
6	2024.12.04	RESPONSE TO BUILDING PERMIT COMMENTS
7	2025.03.14	ISSUED FOR COORDINATION
8	2025.04.14	FULL SET FOR COORDINATION
9	2025.06.10	PRE-FO REVISIONS
10	2025.07.02	ISSUED FOR CONSTRUCTION
11	2025.08.19	PENTHOUSE

Planificateur / Planner

FOTENN
Planning + Design

FOTENN 396 Cooper St, Suite 300
Ottawa, ON K2P 2H7

Ingenieur / Engineer
(Civil / Civil)

egis
Egis Group 115 Watgreen Road
R.R. 3 Corp. ON
K0A 1L0

Ingenieur / Engineer
(Mécanique & Électrique / Mechanical & Electrical)

Jain
Jain Sustainability
Consultants Inc. 7405 East Dextre Crescent
Mississauga, ON L5N 6P8

Ingenieur / Engineer
(Structure / Structure)

CIMA+
CIMA+ 201-700, Boulevard du Cambour
Gatineau, QC J8T 0H3

Client / Client

KTS
PROPERTIES
KTS PROPERTIES info@ktsproperties.ca
T. 613.704.6897

Architecte / Architect

figuri
figuri 3550, Saint-Armande O.
Montreal QC H4C 1A8
T. 514.661-5122

190 Somerset St W #206
Ottawa ON K2P 1A4
T. 613.695-6122
www.figuri.ca

Droit d'auteur / Copyright

Ce dessin est sujet au droit d'auteur. Il ne peut être reproduit pour quelques intentions ou usages que ce soit, il ne peut être utilisé uniquement avec l'apposition de la signature et de l'estampe originale.

This drawing is subject to copyright. It is not to be reproduced for any purpose or by any means, and may only be used if it bears an original stamp and signature.

Scalé / Seal

OTTAWA ASSOCIATION OF ARCHITECTS
ROBERTO CRAMPOS
LICENCIÉ
7401

Note:
L'entrepreneur doit vérifier toutes les dimensions et informations sur le site et enlever immédiatement l'architecte de toutes erreurs ou omissions.
Contractor shall verify all information and dimensions on site and immediately report any errors or omissions to the architect.

Projet / Project

13 STOREY APARTMENT BUILDING CONVERSION

130 SLATER ST
OTTAWA, ON
K1P 6E2

Titre / Title

EXTERIOR ELEVATIONS - EAST

Dessiné par / Drawn by
KJ, SF

No. projet / Project number
2332

Vérifié par / Verified by
RC

No. dessin / Drawing number
11

Echelle / Scale
1:100

Date de création du dessin / Drawing creation date
09/15/2023

A201



1 SOUTH ELEVATION
A202 ÉCHELLE / SCALE: 1:100

No.	Date	Émis pour / Object
1	2024.06.02	PHASE 3 PRE-CONSULT - SPC
2	2024.06.04	PHASE 3 PRE-CONSULT RESUBMISSION - SPC
3	2024.07.26	SITE PLAN CONTROL RESUBMISSION
4	2024.08.08	ISSUED FOR BUILDING PERMIT
5	2024.09.12	SITE PLAN CONTROL RESUBMISSION
6	2025.02.14	ISSUED FOR COORDINATION
7	2025.04.14	FULL SET FOR COORDINATION
8	2025.06.10	PRE-IFC REVISIONS
9	2025.07.02	ISSUED FOR CONSTRUCTION

Planificateur / Planner
FOTENN
Planning + Design
FOTENN 396 Cooper St, Suite 300
Ottawa, ON K2P 2H7

Ingénieur / Engineer
(Civil / Civil)
egis
Egis Group 115 Weyburn Road
R.R. 3 Corp, ON
K0A 1L0

Ingénieur / Engineer
(Mécanique & Électrique / Mechanical & Electrical)
Jain
Jain Sustainability
Consultants Inc. 7405 East Dexters Crescent
Mississauga, ON L5N 6P8

Ingénieur / Engineer
(Structure / Structure)
CIMA+
CIMA+ 201-700, Boulevard du Cambour
Gatineau, QC J8T 0K3

Client / Client
KTS
PROPERTIES
KTS PROPERTIES info@ktsproperties.ca
T 613 704-6997

Architecte / Architect
Collectif d'architectes
figuri
fig 1 3550, Saint-Armande O.
Montreal QC H4C 1A9
T 514 681-6122
fig 2 190 Somerset St W #206
Ottawa ON K2P 1G4
T 613 695-6122
www.figuri.ca

Droit d'auteur / Copyright
Ce dessin est sujet au droit d'auteur. Il ne peut être reproduit pour quelques intentions ou usages que ce soit. Il ne peut être utilisé uniquement avec l'apposition de la signature et de l'estampe originale.
This drawing is subject to copyright. It is not to be reproduced for any purpose or by any means, and may only be used if it bears an original stamp and signature.

Scelus / Seal
QUARTER ASSOCIATION OF ARCHITECTS
ROBERTO CRAMPOS
LICENCIÉ
7401
Note:
L'entrepreneur doit vérifier toutes les dimensions et informations sur le site et en cas d'erreur, l'architecte de toutes erreurs ou omissions.
Contractor shall verify all information and dimensions on site and immediately report any errors or omissions to the architect.

Projet / Project
13 STOREY APARTMENT BUILDING CONVERSION
130 SLATER ST
OTTAWA, ON
K1P 6E2

Titre / Title
EXTERIOR ELEVATIONS - SOUTH

Dessiné par / Drawn by
KJ, SF
No. projet / Project number
2332

Vérifié par / Verified by
RC
No. dessin / Drawing number
Révision / Revision
9

Échelle / Scale
1:100

Date de création du dessin / Drawing creation date
09/15/2023


A202


PLAN NUMBER: # 19105



EXTERIOR ELEVATIONS - WEST		
Dessiné par / Drawn by KJ, SF	No. projet / Project number 2332	
Vérifié par / Verified by RC	No. dessin / Drawing number	Révision / Revision
Échelle / Scale 1" = 100'		
Date de création du dessin / Drawing creation date 09/15/2023		

A203

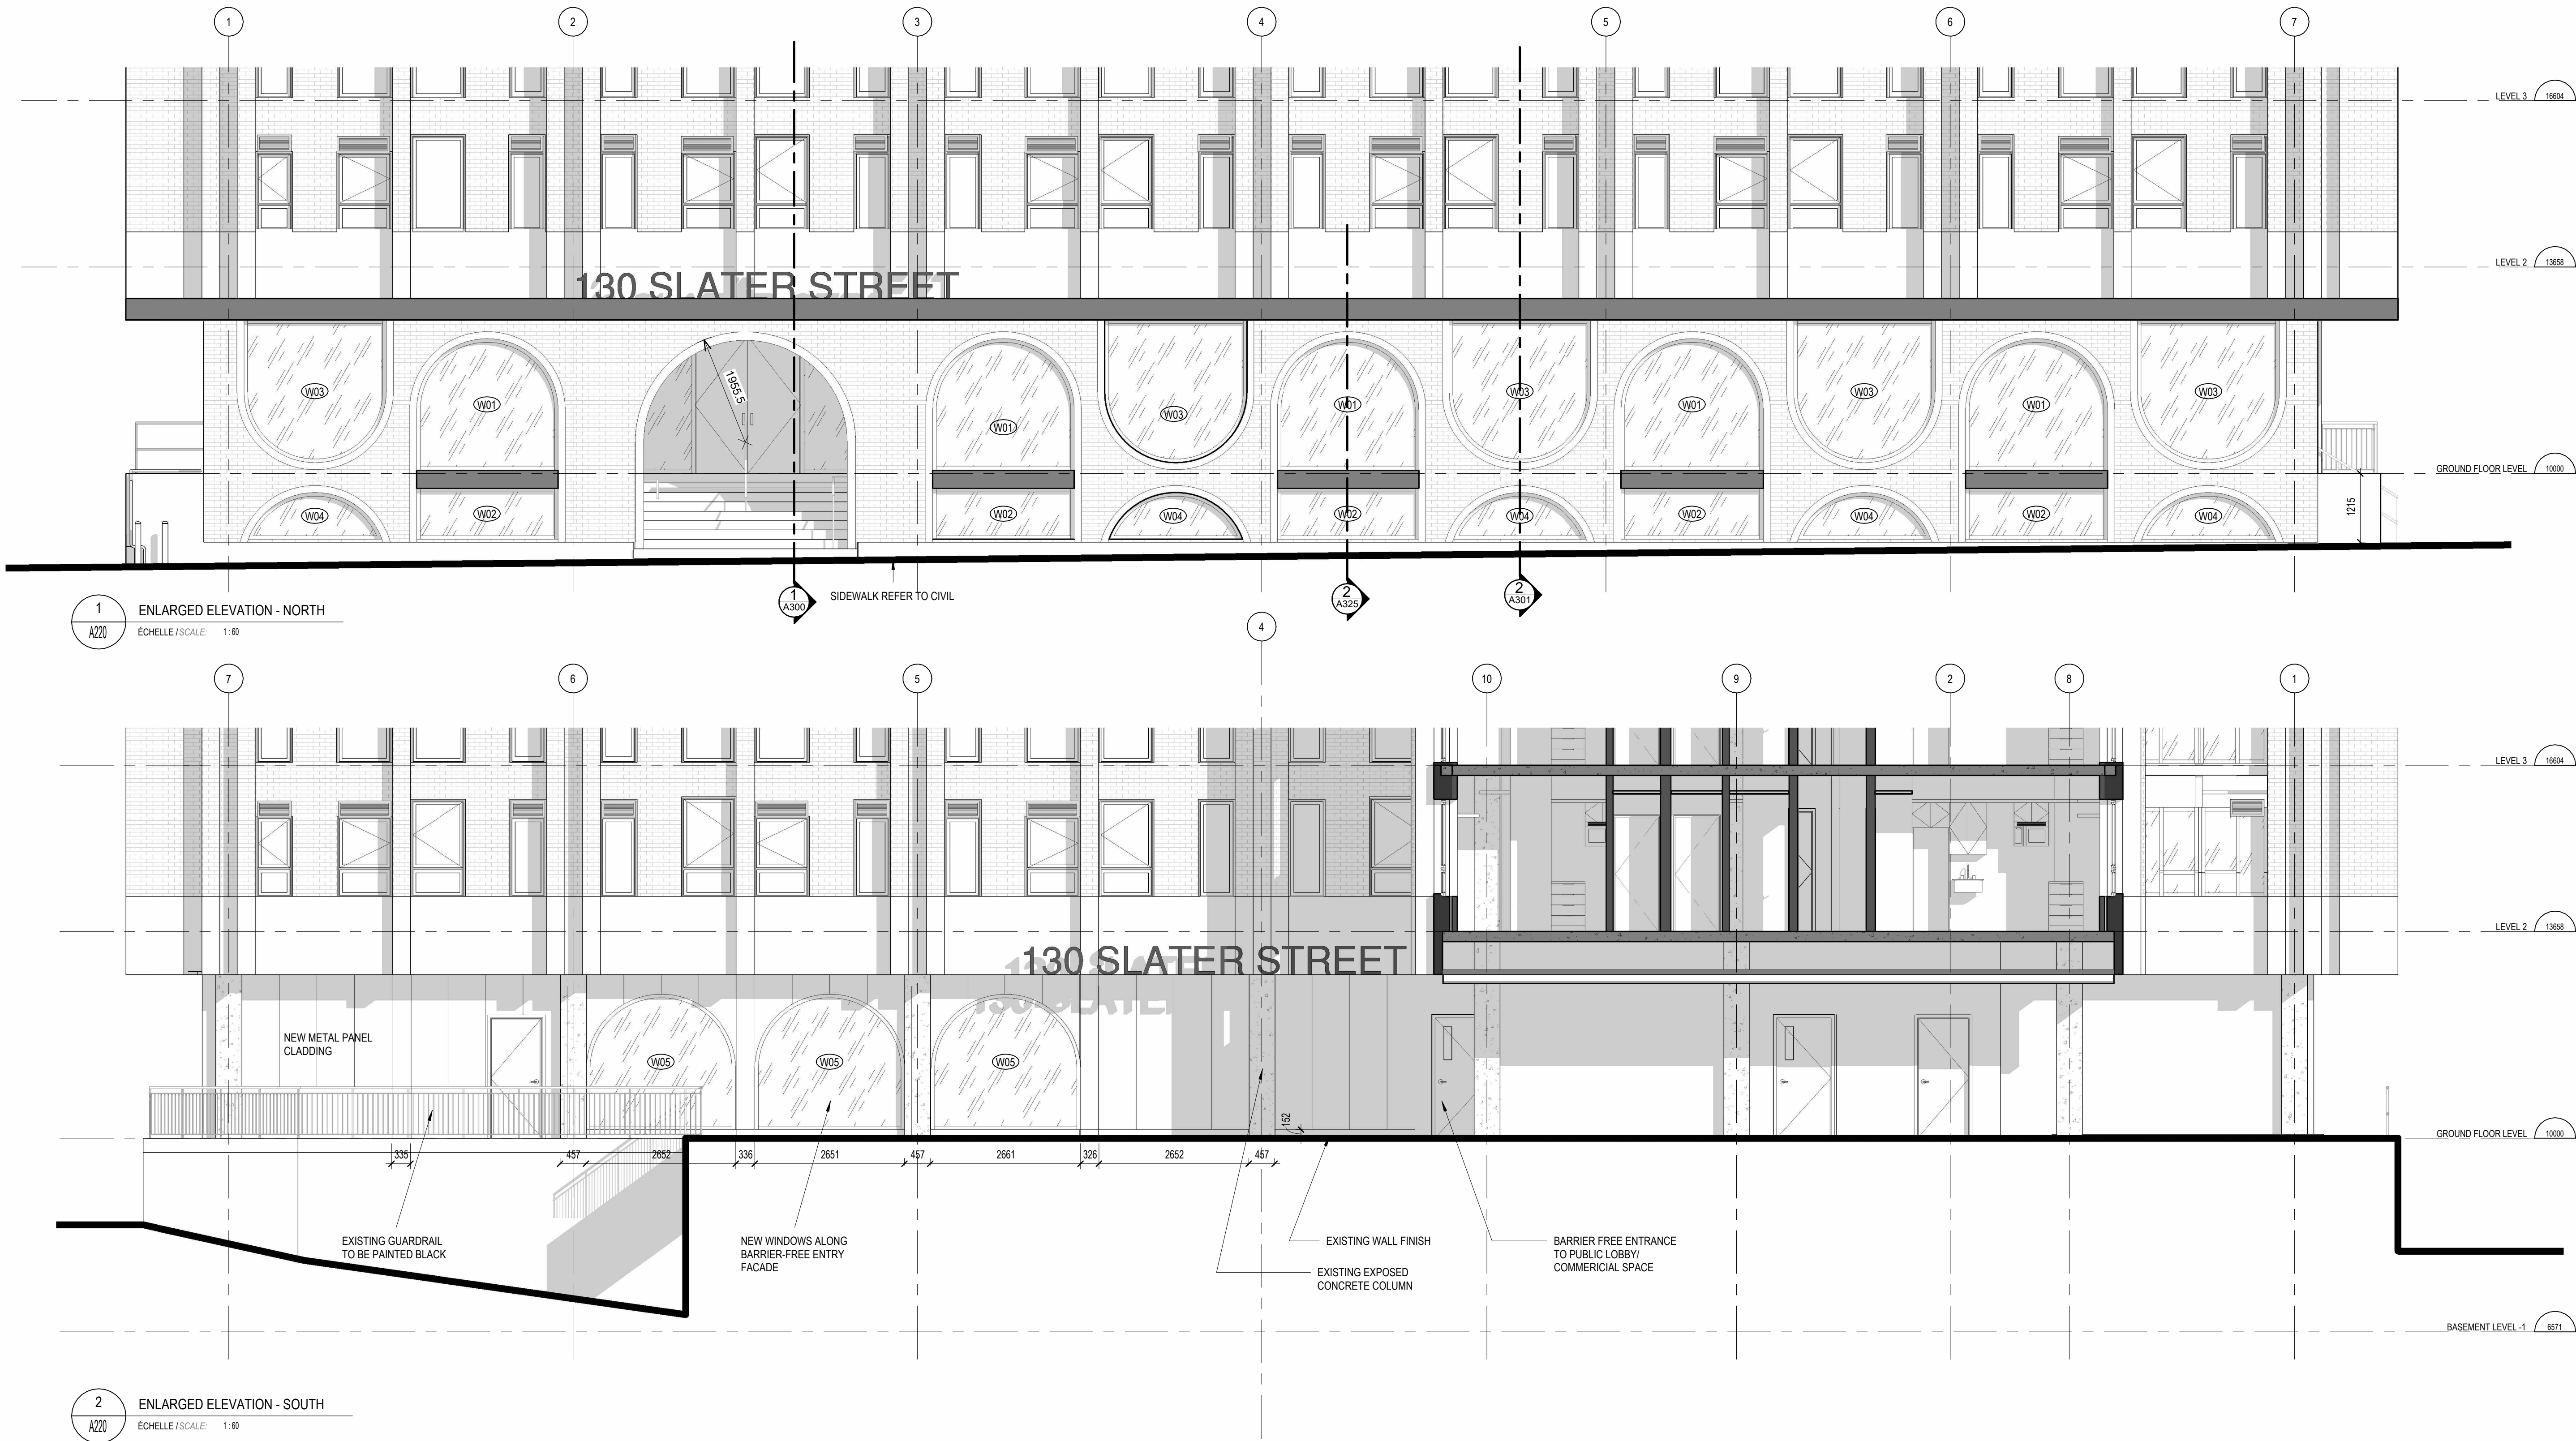

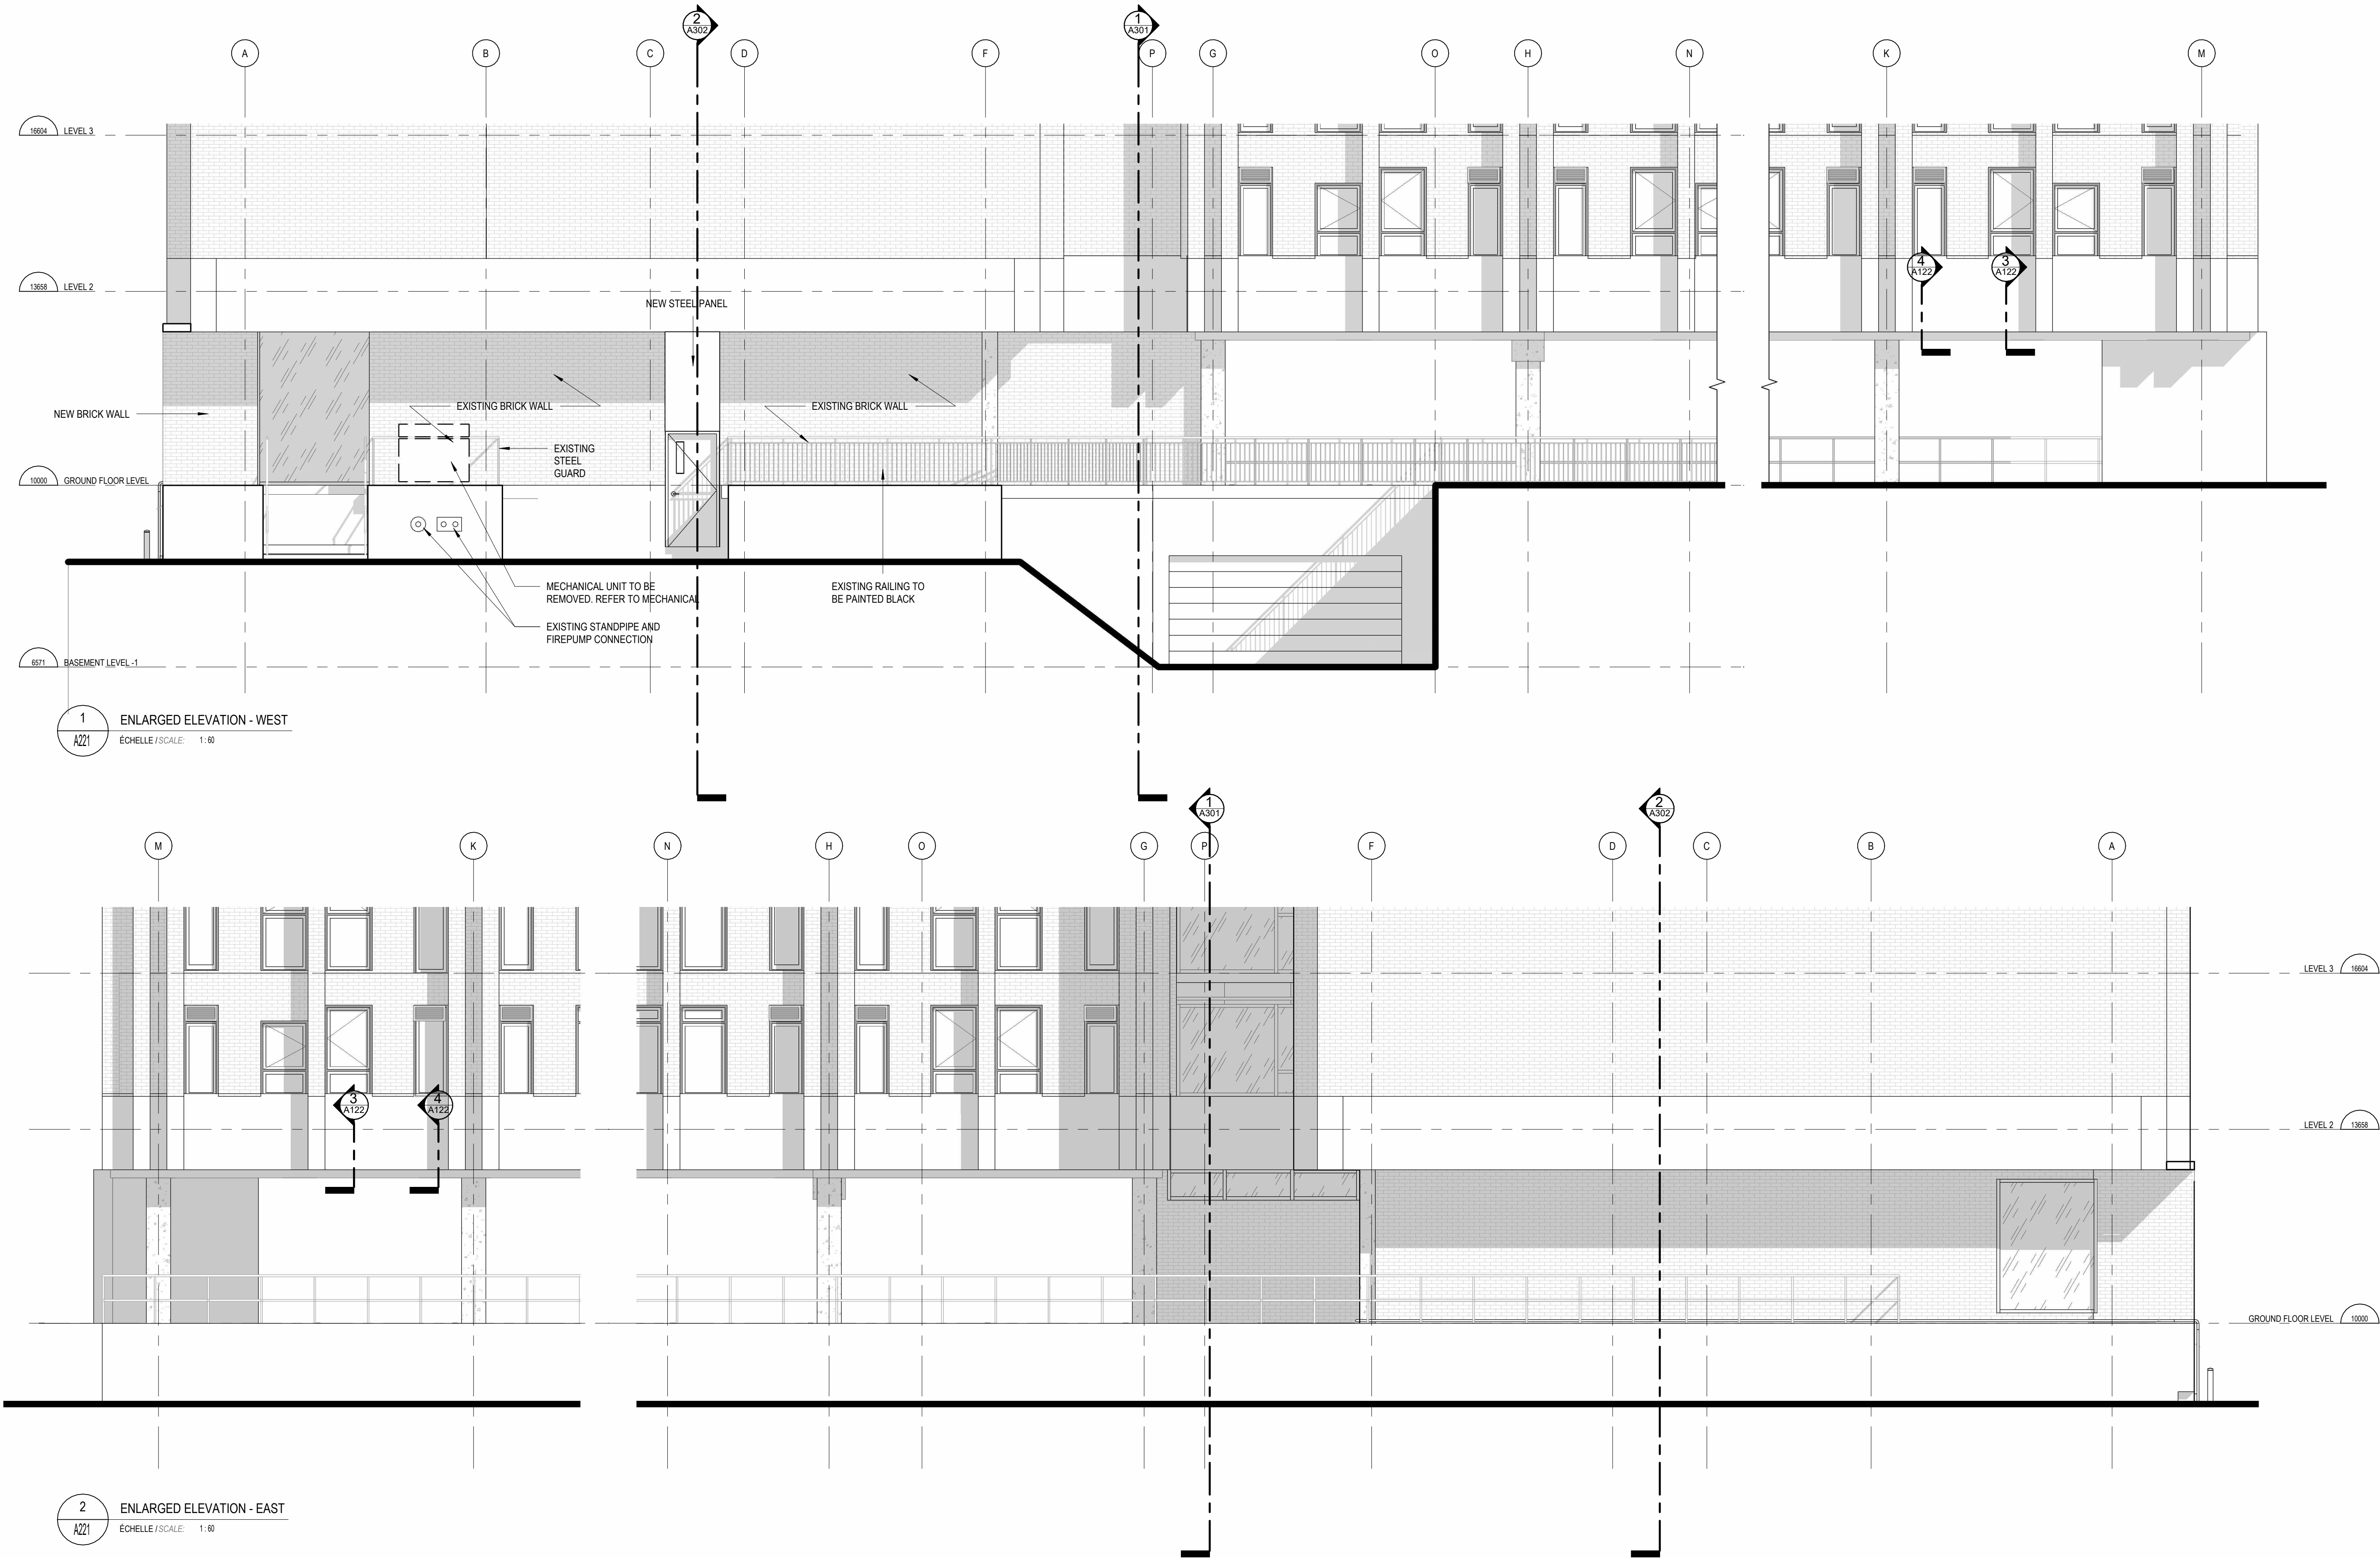

No.	Date	Émis pour / Object
1	2024.06.02	PHASE 3 PRE-CONSULT - SPC
2	2024.06.04	PHASE 3 PRE-CONSULT RESUBMISSION - SPC
3	2024.07.26	SITE PLAN CONTROL SUBMISSION
4	2024.08.08	ISSUED FOR BUILDING PERMIT
5	2024.08.12	SITE PLAN CONTROL RESUBMISSION
6	2025.03.14	ISSUED FOR COORDINATION
7	2025.04.14	FULL SET FOR COORDINATION
8	2025.06.10	PRE-IFC REVISIONS
9	2025.07.02	ISSUED FOR CONSTRUCTION

Planificateur / Planner
FOTENN
Planning + Design
FOTENN 396 Cooper St, Suite 300
Ottawa, ON K2P 2H7

Ingénieur / Engineer
(Civil / Civil)
egis
Egis Group 115 Watgreen Road
R.R. 3 Corp. ON
K0A 1L0

Ingénieur / Engineer
(Mécanique & Électrique / Mechanical & Electrical)
Jain
Jain Sustainability
Consultants Inc. 7405 East Dexters Crescent
Mississauga, ON L5N 6P8

Ingénieur / Engineer
(Structure / Structure)
CIMA+
CIMA+ 201-700, Boulevard du Cambour
Gatineau, QC J8T 0H3

Client / Client
KTS
PROPERTIES
KTS PROPERTIES info@ktsproperties.ca
T 613 704-6997

Architecte / Architect
Collectif d'architectes
figuri
fig. 1 3550, Saint-Armande O.
Montreal Q2 H4C 1A9
T 514 981-6122
fig. 2 190 Somerset St W #206
Ottawa ON K2P 1A4
T 613 695-6122
www.figuri.ca

Droit d'auteur / Copyright
Ce dessin est sujet au droit d'auteur. Il ne peut être reproduit pour quelques intentions ou usages que ce soit. Il ne peut être utilisé uniquement avec l'apposition de la signature et de l'estampille originale.
This drawing is subject to copyright. It is not to be reproduced for any purpose or by any means, and may only be used if it bears an original stamp and signature.

Scans / Seal
Note:
L'entrepreneur doit vérifier toutes les dimensions et informations sur le site et enlever immédiatement l'architecte de toutes erreurs ou omissions.
Contractor shall verify all information and dimensions on site and immediately report any errors or omissions to the architect.

Projet / Project
13 STOREY APARTMENT BUILDING CONVERSION
130 SLATER ST
OTTAWA, ON
K1P 6E2

Titre / Title
ENLARGED EXTERIOR ELEVATIONS

Dessiné par / Drawn by
KJ, SF
No. projet / Project number
2332

Vérifié par / Verified by
RC
No. dessin / Drawing number
9

Échelle / Scale
1 : 60

Date de création du dessin / Drawing creation date
09/15/2023

A221

