

MATERIAL LEGEND

- A** CURTAIN WALL
- B** MASONRY UNITS
COLOUR: BURNT ORANGE
- C** CLADDING METAL PANELS
COLOUR: MEDIUM GRAY
- D** CLADDING METAL PANELS
COLOUR: WHITE
- E** CLADDING METAL PANELS
COLOUR: CHARCOAL

Ingenieur / Engineer
 (Mécanique & Électrique) / Mechanical & Electrical

Ingenieur / Engineer
 (Structure / Structure)



Fig 1
 3550, Saint-Antoine O.
 Montréal QC H4C 1M6
 T. 514 961-6122

Fig 2
 190 Somerset St W #206
 Ottawa ON K2P 2L4
 T. 613 695-6122
 www.figurrr.ca

Droit d'auteur / Copyright
 Ce dessin est sujet au droit d'auteur. Il ne peut être reproduit pour quelques intentions ou usages que ce soit, il ne peut être utilisé, enregistré et l'apposition de la signature et de l'estampe originale.
 This drawing is subject to copyright. It is not to be reproduced for any purpose or by any means, and may only be used if it bears an original stamp and signature.

Notes
 L'entrepreneur doit vérifier toutes les dimensions et informations sur le site et en cas d'omission, l'architecte de toutes erreurs ou omissions.
 Contractor shall verify all information and dimensions on site and immediately report any errors or omissions to the architect.

Project / Project
 2314-02 Aspire First U 30 Cleary

Title / Titre
 ASPIRE TOWER ELEVATIONS


Dessiné par / Drawn by: GS
 Vérifié par / Verified by: ZK
 Echelle / Scale: 1:200
 Date de création du dessin / Drawing creation date: 25/01/30

No. projet / Project number: Z314
 No. dessin / Drawing number: 5

A.200



1 EAST ELEVATION
 A.200 ECHELLE / SCALE: 1:200

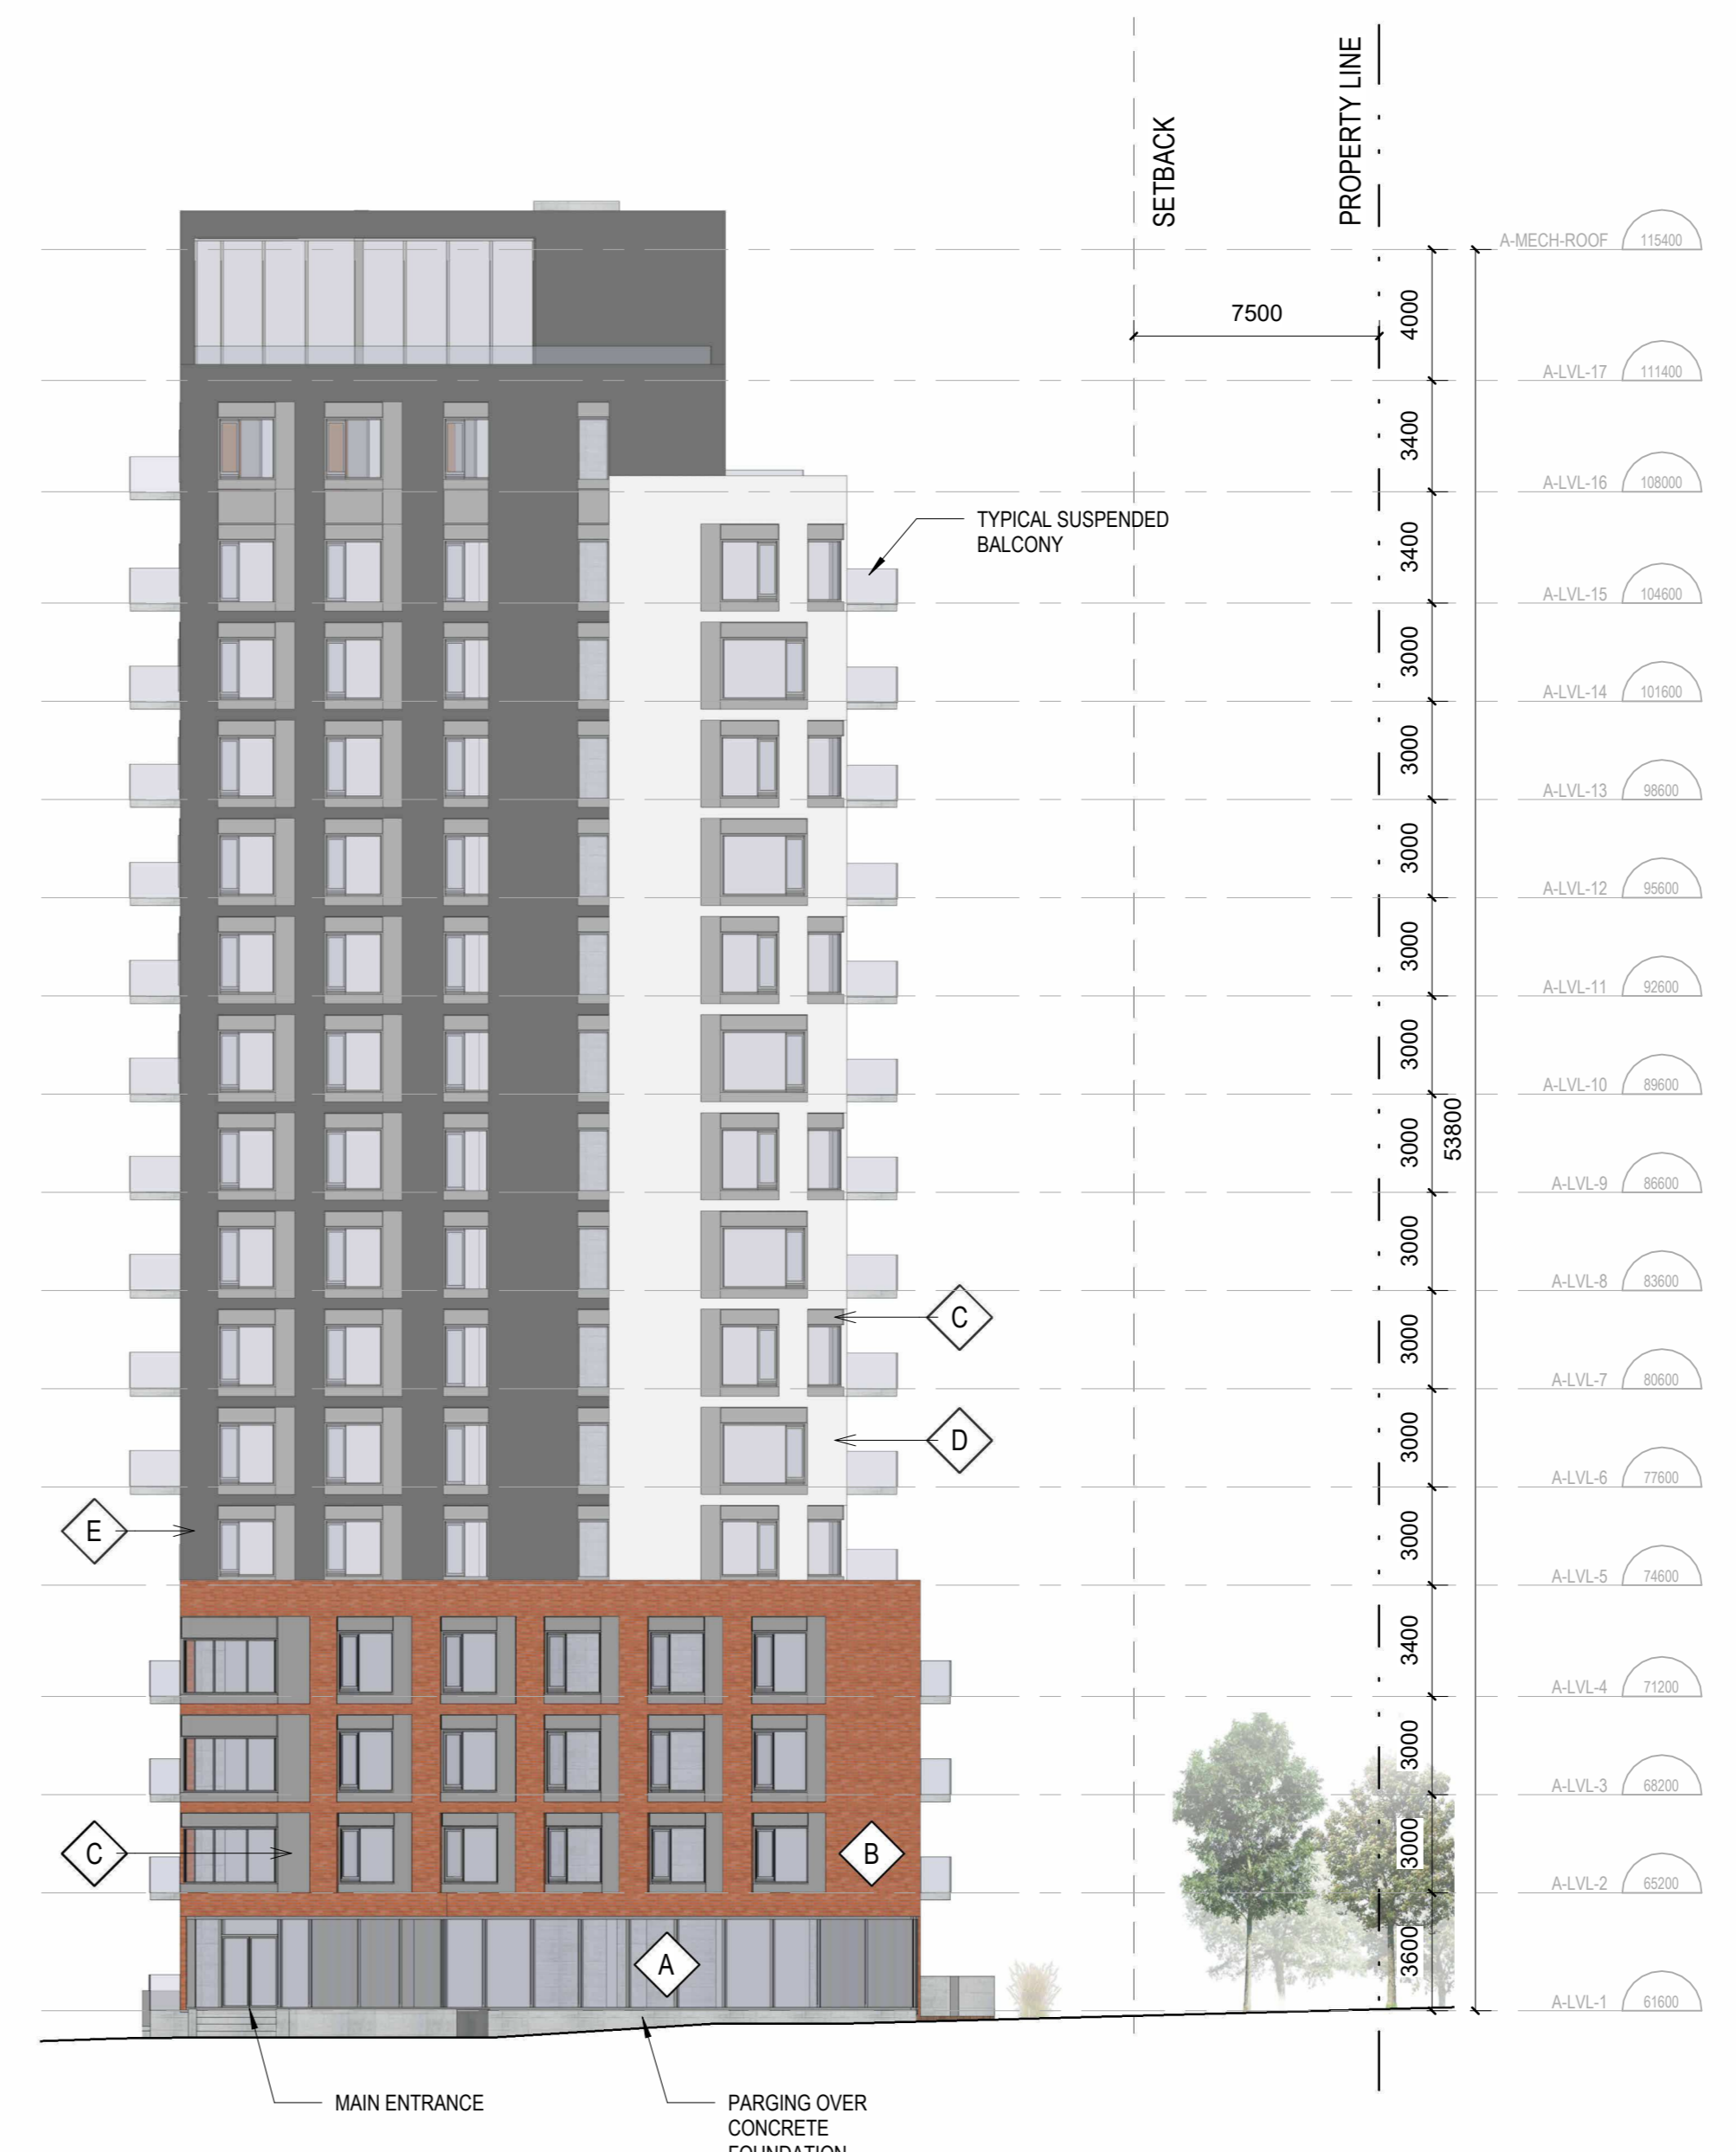

2 NORTH ELEVATION
 A.200 ECHELLE / SCALE: 1:200

MATERIAL LEGEND	
A	CURTAIN WALL
B	MASONRY UNITS COLOUR: BURNT ORANGE
C	CLADDING METAL PANELS COLOUR: MEDIUM GRAY
D	CLADDING METAL PANELS COLOUR: WHITE
E	CLADDING METAL PANELS COLOUR: CHARCOAL

No. Date **5** 2025-05-16 SPC

Ingenieur / Engineer
(Mécanique & Électrique) / Mechanical & Electrical

Ingenieur / Engineer
(Structure) / Structure

Client / Client



Architecte / Architect
3550, Saint-Armand O.
Montreal QC H4C 1M6
T. 514 861-6122




190 Somerset St W #206
Ottawa ON K2P 2G4
T. 613 695-6122

Droit d'auteur / Copyright

Ce dessin est sujet au droit d'auteur. Il ne peut être reproduit pour quelques intentions ou usages que ce soit, il ne peut être utilisé, enregistré et approuvé de la signature et de l'estampe originale.
This drawing is subject to copyright. It is not to be reproduced for any purpose or by any means, and may only be used if it bears an original stamp and signature.

Scans / Seal

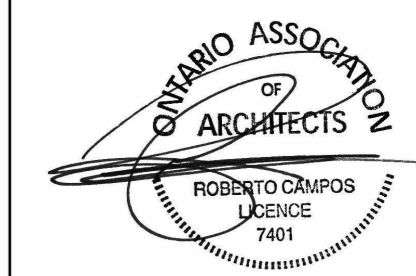

Note:
L'entrepreneur doit vérifier toutes les dimensions et informations sur le site et en cas d'omission, l'architecte de toutes erreurs ou omissions.
Contractor shall verify all information and dimensions on site and immediately report any errors or omissions to the architect.

Project / Project

2314-02 Aspire First U 30 Cleary

Odayanahway
30 Cleary Ave.

ASPIRE TOWER ELEVATIONS

Dessiné par / Drawn by
GS

No. projet / Project number
Z314

Vérifié par / Verified by
ZK

No. dessin / Drawing number

Revision / Revision
5


Echelle / Scale
1 : 200

Date de création du dessin / Drawing creation date
25/01/30

A.201



1 WEST ELEVATION
A.201 ECHELLE / SCALE: 1:200

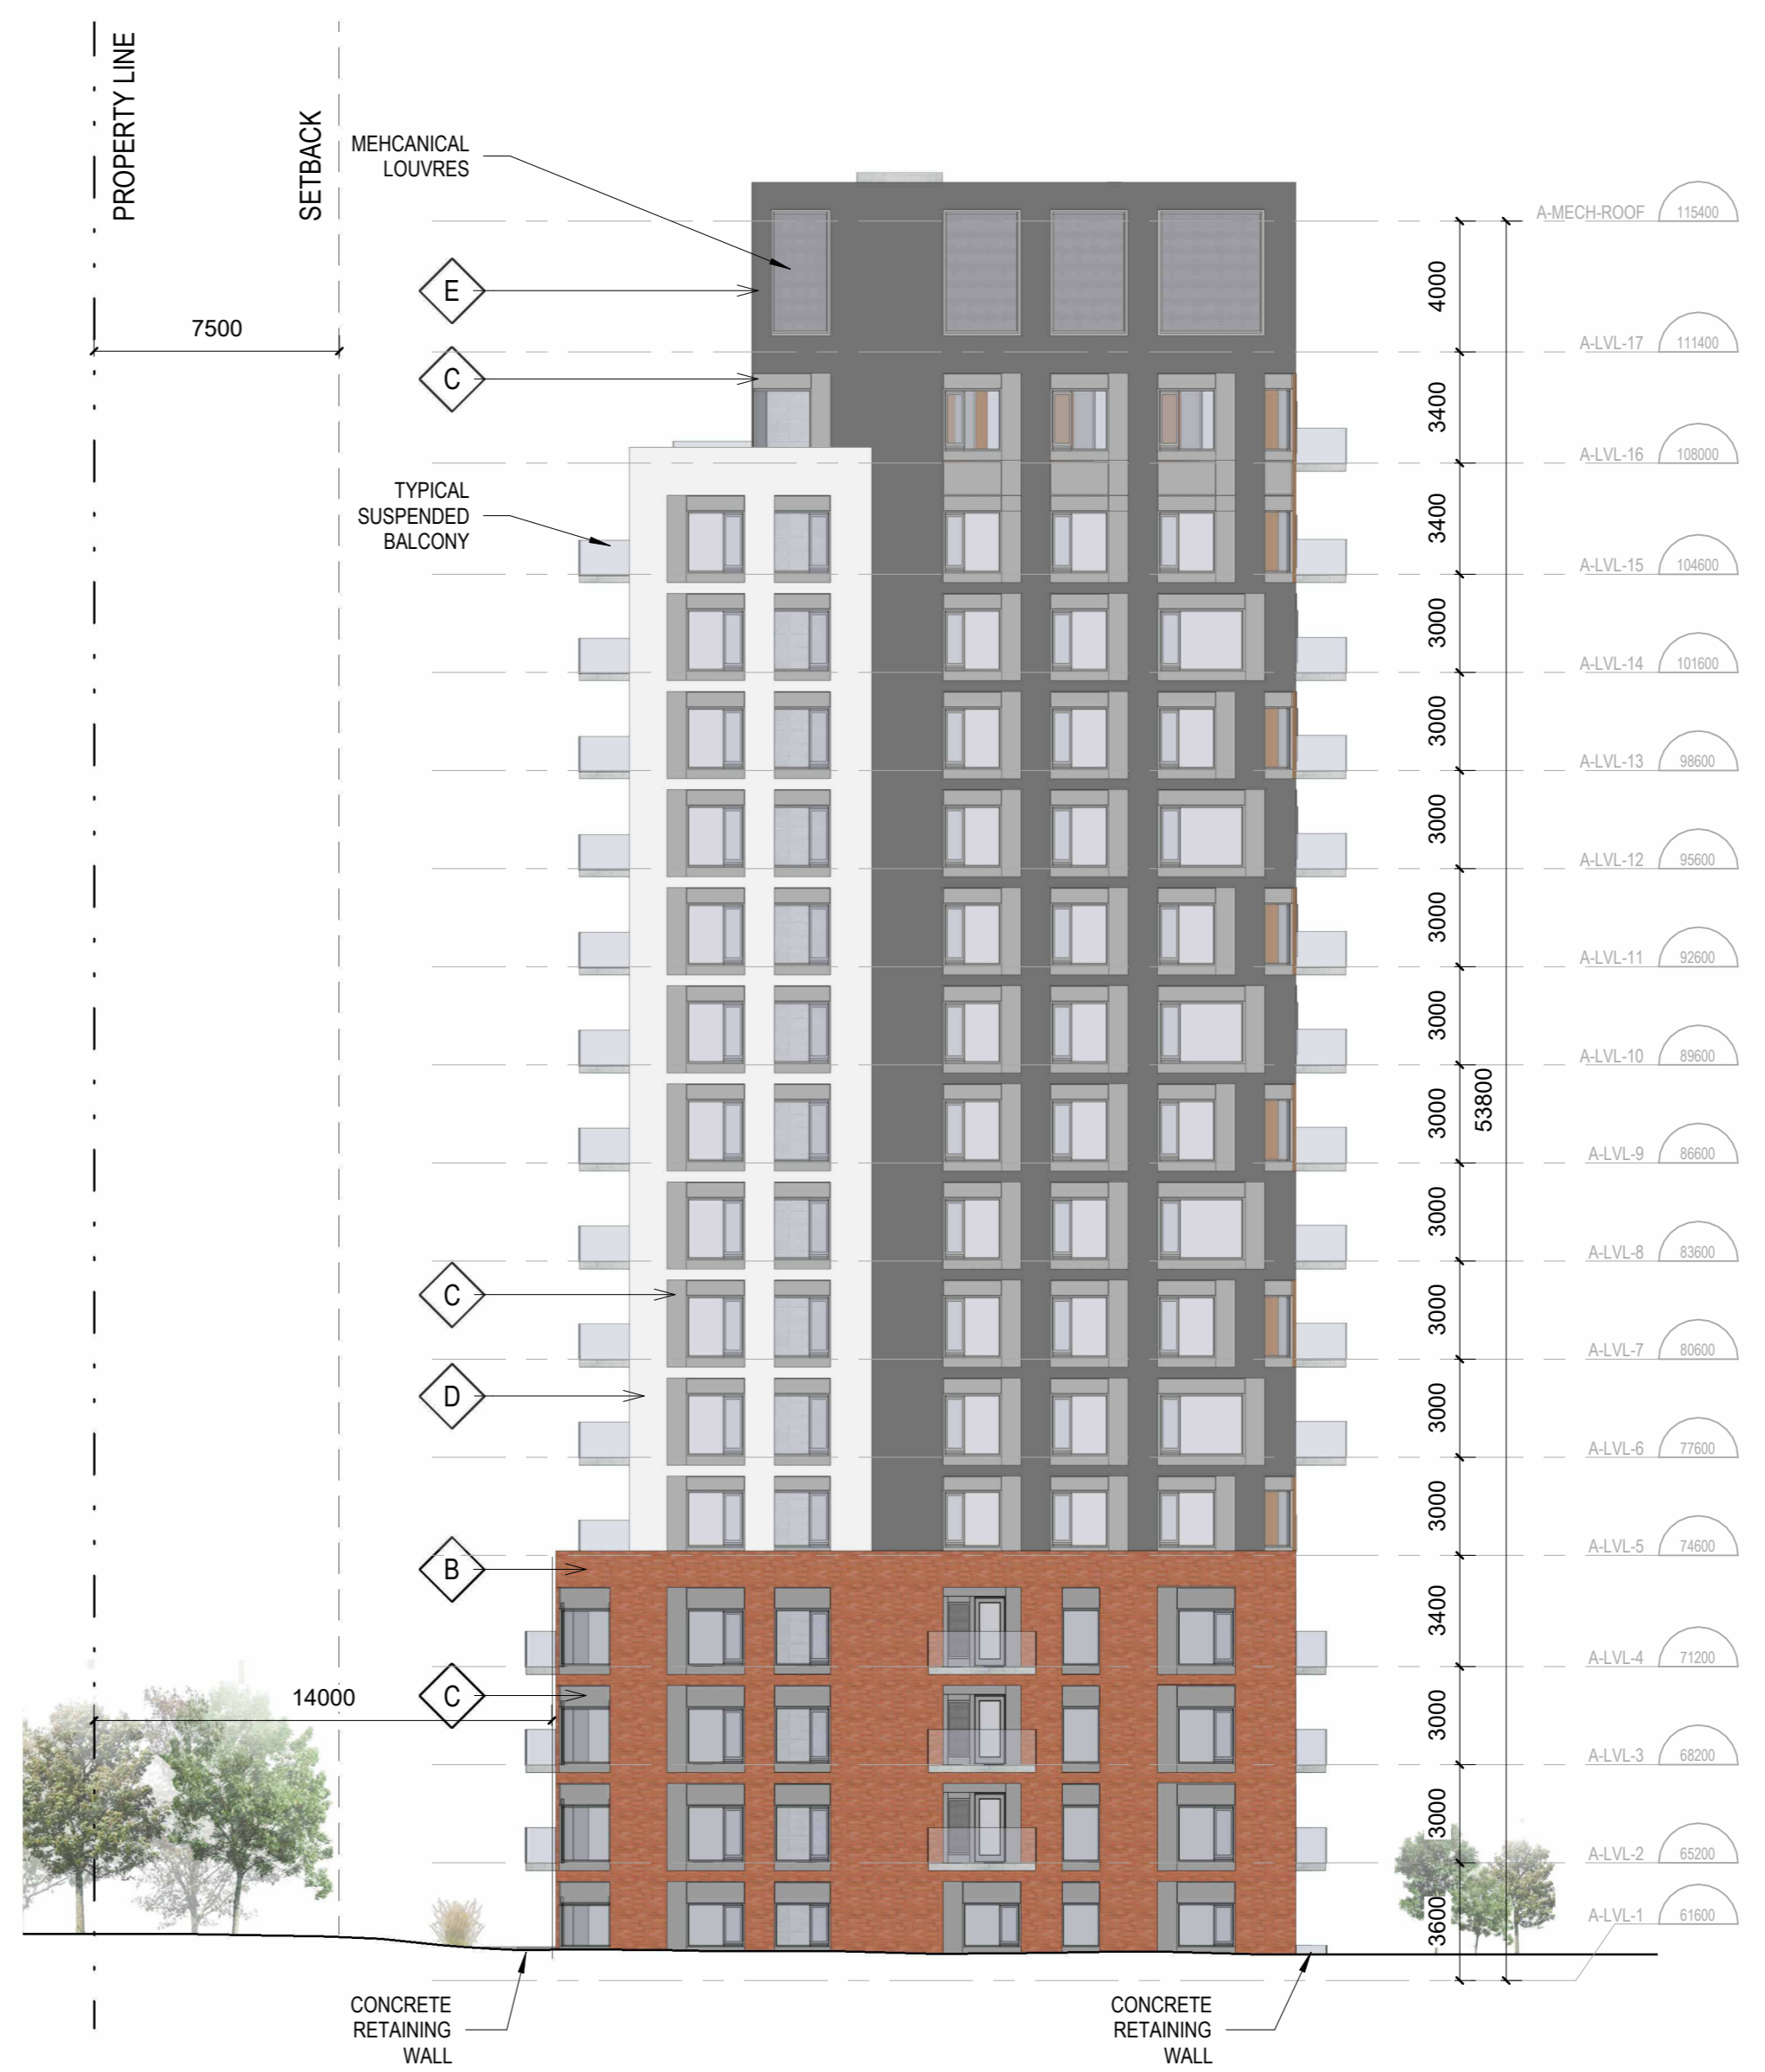

2 SOUTH ELEVATION
A.201 ECHELLE / SCALE: 1:200

MATERIAL LEGEND

- A CURTAIN WALL
- B MASONRY UNITS
COLOUR: CHARCOAL
- C CLADDING METAL PANELS
COLOUR: WOOD FINISH (LIGHT GRAY LOOK)
- D CLADDING METAL PANELS
COLOUR: WOOD FINISH (RED WOOD LOOK)
- E CLADDING METAL PANELS
COLOUR: CHARCOAL

No. Date **Project / Object**
5 2025-05-16 SPC

Ingenieur / Engineer
(Mécanique & Électrique) / Mechanical & Electrical

Ingenieur / Engineer
(Structure) / Structure

Client / Client



Architecte / Architect Collectif d'architectes

Figuri

Fig 1
3550, Saint-Antoine O.
Montreal QC H4C 1M9
T. 514-861-6122

Fig 2
190 Somerset St W #206
Ottawa ON K2P 1G4
T. 613-695-6122
www.figuri.ca

Droit d'auteur / Copyright

Ce dessin est sujet au droit d'auteur. Il ne peut être reproduit pour quelques intentions ou usages que ce soit, il ne peut être utilisé uniquement avec l'apposition de la signature et de l'estampe originale.

This drawing is subject to copyright. It is not to be reproduced for any purpose or by any means, and may only be used if it bears an original stamp and signature.

Notes

L'entrepreneur doit vérifier toutes les dimensions et informations sur le site et aviser immédiatement l'architecte de toutes erreurs ou omissions.

Contractor shall verify all information and dimensions on site and immediately report any errors or omissions to the architect.

Project / Project

2314-03 OAHS First U 30 Cleary

Odayanhawty
30 Cleary Ave.

OAHS BLDG ELEVATIONS

Dessiné par / Drawn by **AT** No. projet / Project number **2314-03**

Vérifié par / Verified by **ZK** No. dessin / Drawing number **ZK** Révision / Revision **5**

Echelle / Scale **1:200**

Date de création du dessin / Drawing creation date **25/01/30**

A.203

