



P2 PARKING SCHEDULE	
PARKING TYPE	COUNT
ACCESSIBLE PARKING 2.40 x 5.20. TYPE A 2400 x 5200	2
ACCESSIBLE PARKING. TYPE A	1
REGULAR PARKING. 2.6m X 5.2m	27
SMALL PARKING. 2.6m X 4.6m	2
SMALL PARKING. 2.4m X 4.6m	4
Grand total:	36

P2 BIKE PARKING SCHEDULE	
PARKING TYPE	COUNT
BIKE PARKING. 1800 x 600mm - FLOOR MOUNTED	49
BIKE PARKING. 1800 x 600mm - STACKED	58
Grand total:	107

P2 - AREA SCHEDULE		
NUMBER	NAME	AREA
A1512	ATV PARKING	11 m ²
A1517	SERVICES	112 m ²
A1520	STORAGE	60 m ²
A1521	STORAGE	51 m ²
P200	ELEV. LOBBY	20 m ²
P203	P2 PARKING	1555 m ²
P205	JANITOR	6 m ²
P206	CISTERN	50 m ²
P207	BIKE ROOM	88 m ²
P208	VESTIBULE	4 m ²
P209	VESTIBULE	5 m ²
Grand total		1962 m ²

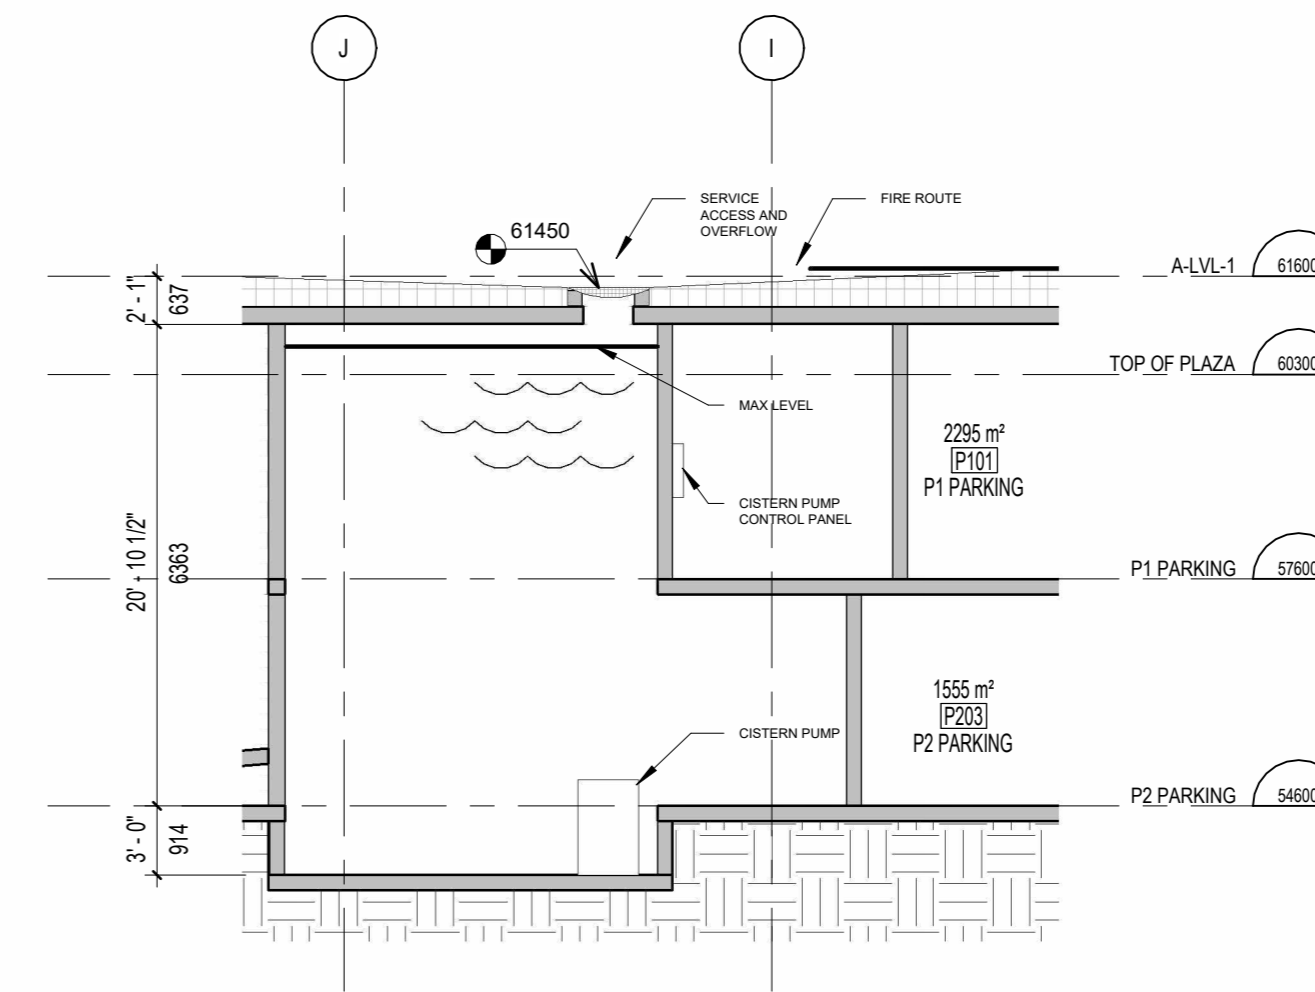

2 SECTION - CISTERN
A.120 ÉCHELLE / SCALE: 1:100

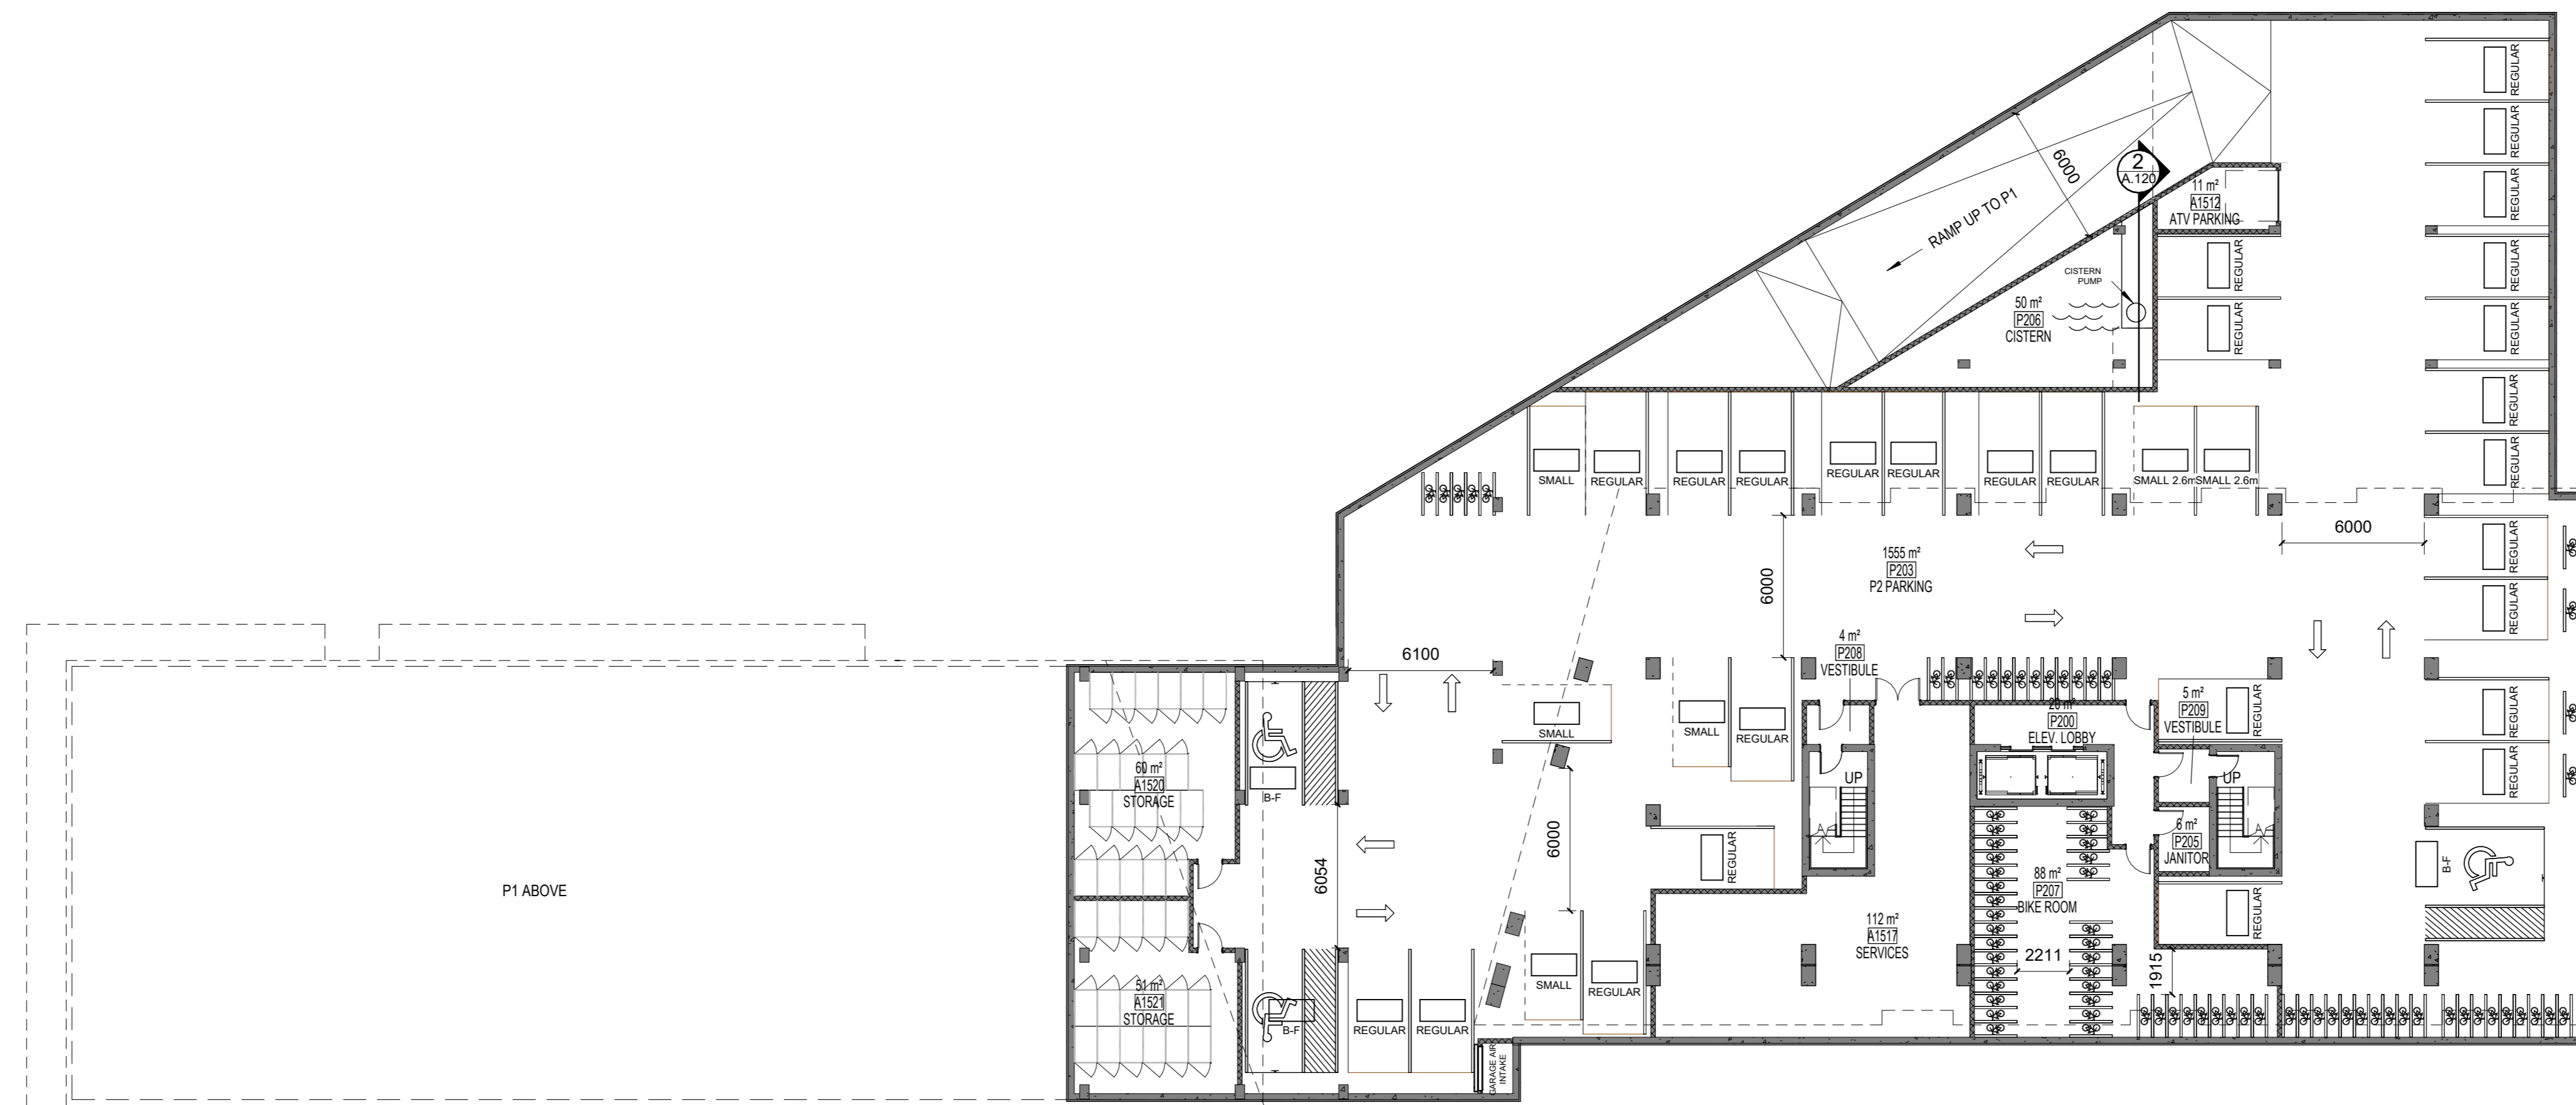

1 P2 PARKING PLAN
A.120 ÉCHELLE / SCALE: 1:200

Ingenieur / Engineer
(Mécanique & Électrique) / (Mechanical & Electrical)

Ingenieur / Engineer
(Structure / Structure)

Client / Client



Architecte / Architect

3550, Saint-Antoine O.
Montreal QC H4C 1M6
T. 514 961-6122



Fig 2

190 Somerset St W #206
Ottawa ON K2P 1G4
T. 613 695-6122

www.figur.ca


Droit d'auteur / Copyright

Ce dessin est sujet au droit d'auteur. Il ne peut être reproduit pour quelques intentions ou usages que ce soit, si ce n'est avec l'approbation et l'apposition de la signature et de l'estampe originale.

This drawing is subject to copyright. It is not to be reproduced for any purpose or by any means, and may only be used if it bears an original stamp and signature.

Notes

L'entrepreneur doit vérifier toutes les dimensions et informations sur le site et en cas d'omission, l'architecte de toutes erreurs ou omissions.
Contractor shall verify all information and dimensions on site and immediately report any errors or omissions to the architect.

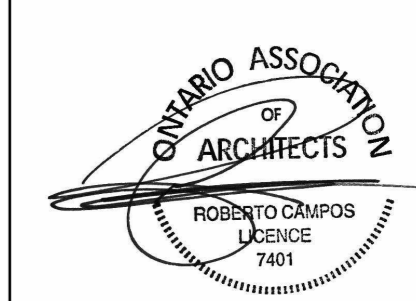

Project / Project

2314-02 Aspire First U 30 Cleary

Odayanhawty
30 Cleary Ave.
P2 PARKING PLAN

Dessiné par / Drawn by

CDA

No. projet / Project number

2314

Vérifié par / Verified by

ZK

No. dessin / Drawing number

As indicated

Échelle / Scale

As indicated

Revision / Revision

5

Date de création du dessin / Drawing creation date


25/01/30

A.120

P1 PARKING SCHEDULE	
PARKING TYPE	COUNT
ACCESSIBLE PARKING 2.40 x 5.20: TYPE A 2400 x 5200	2
ACCESSIBLE PARKING: TYPE A	1
REGULAR PARKING: 2.6m X 5.2m	48
SMALL PARKING: 2.6m X 4.6m	1
SMALL PARKING : 2.4m X 4.6m	8
Grand total:	60

P1 BIKE PARKING SCHEDULE	
PARKING TYPE	COUNT
BIKE PARKING: 1800 x 600mm - FLOOR MOUNTED	40
BIKE PARKING: 1800 x 600mm - STACKED	58
Grand total:	98

P1 - AREA SCHEDULE		
NUMBER	NAME	AREA
A1513	WATER ENTRY	16 m ²
A1514	VESTIBULE	3 m ²
A1518	ELECTRICAL	34 m ²
A1519	ELECTRICAL	37 m ²
P101	P1 PARKING	2295 m ²
P102	ELEV. LOBBY	19 m ²
P103	GARBAGE	74 m ²
P104	CISTERN	46 m ²
P106	STORAGE	25 m ²
P107	BIKE ROOM	89 m ²
P108	JANITOR	8 m ²
P109	VESTIBULE	4 m ²
Grand total		2650 m ²

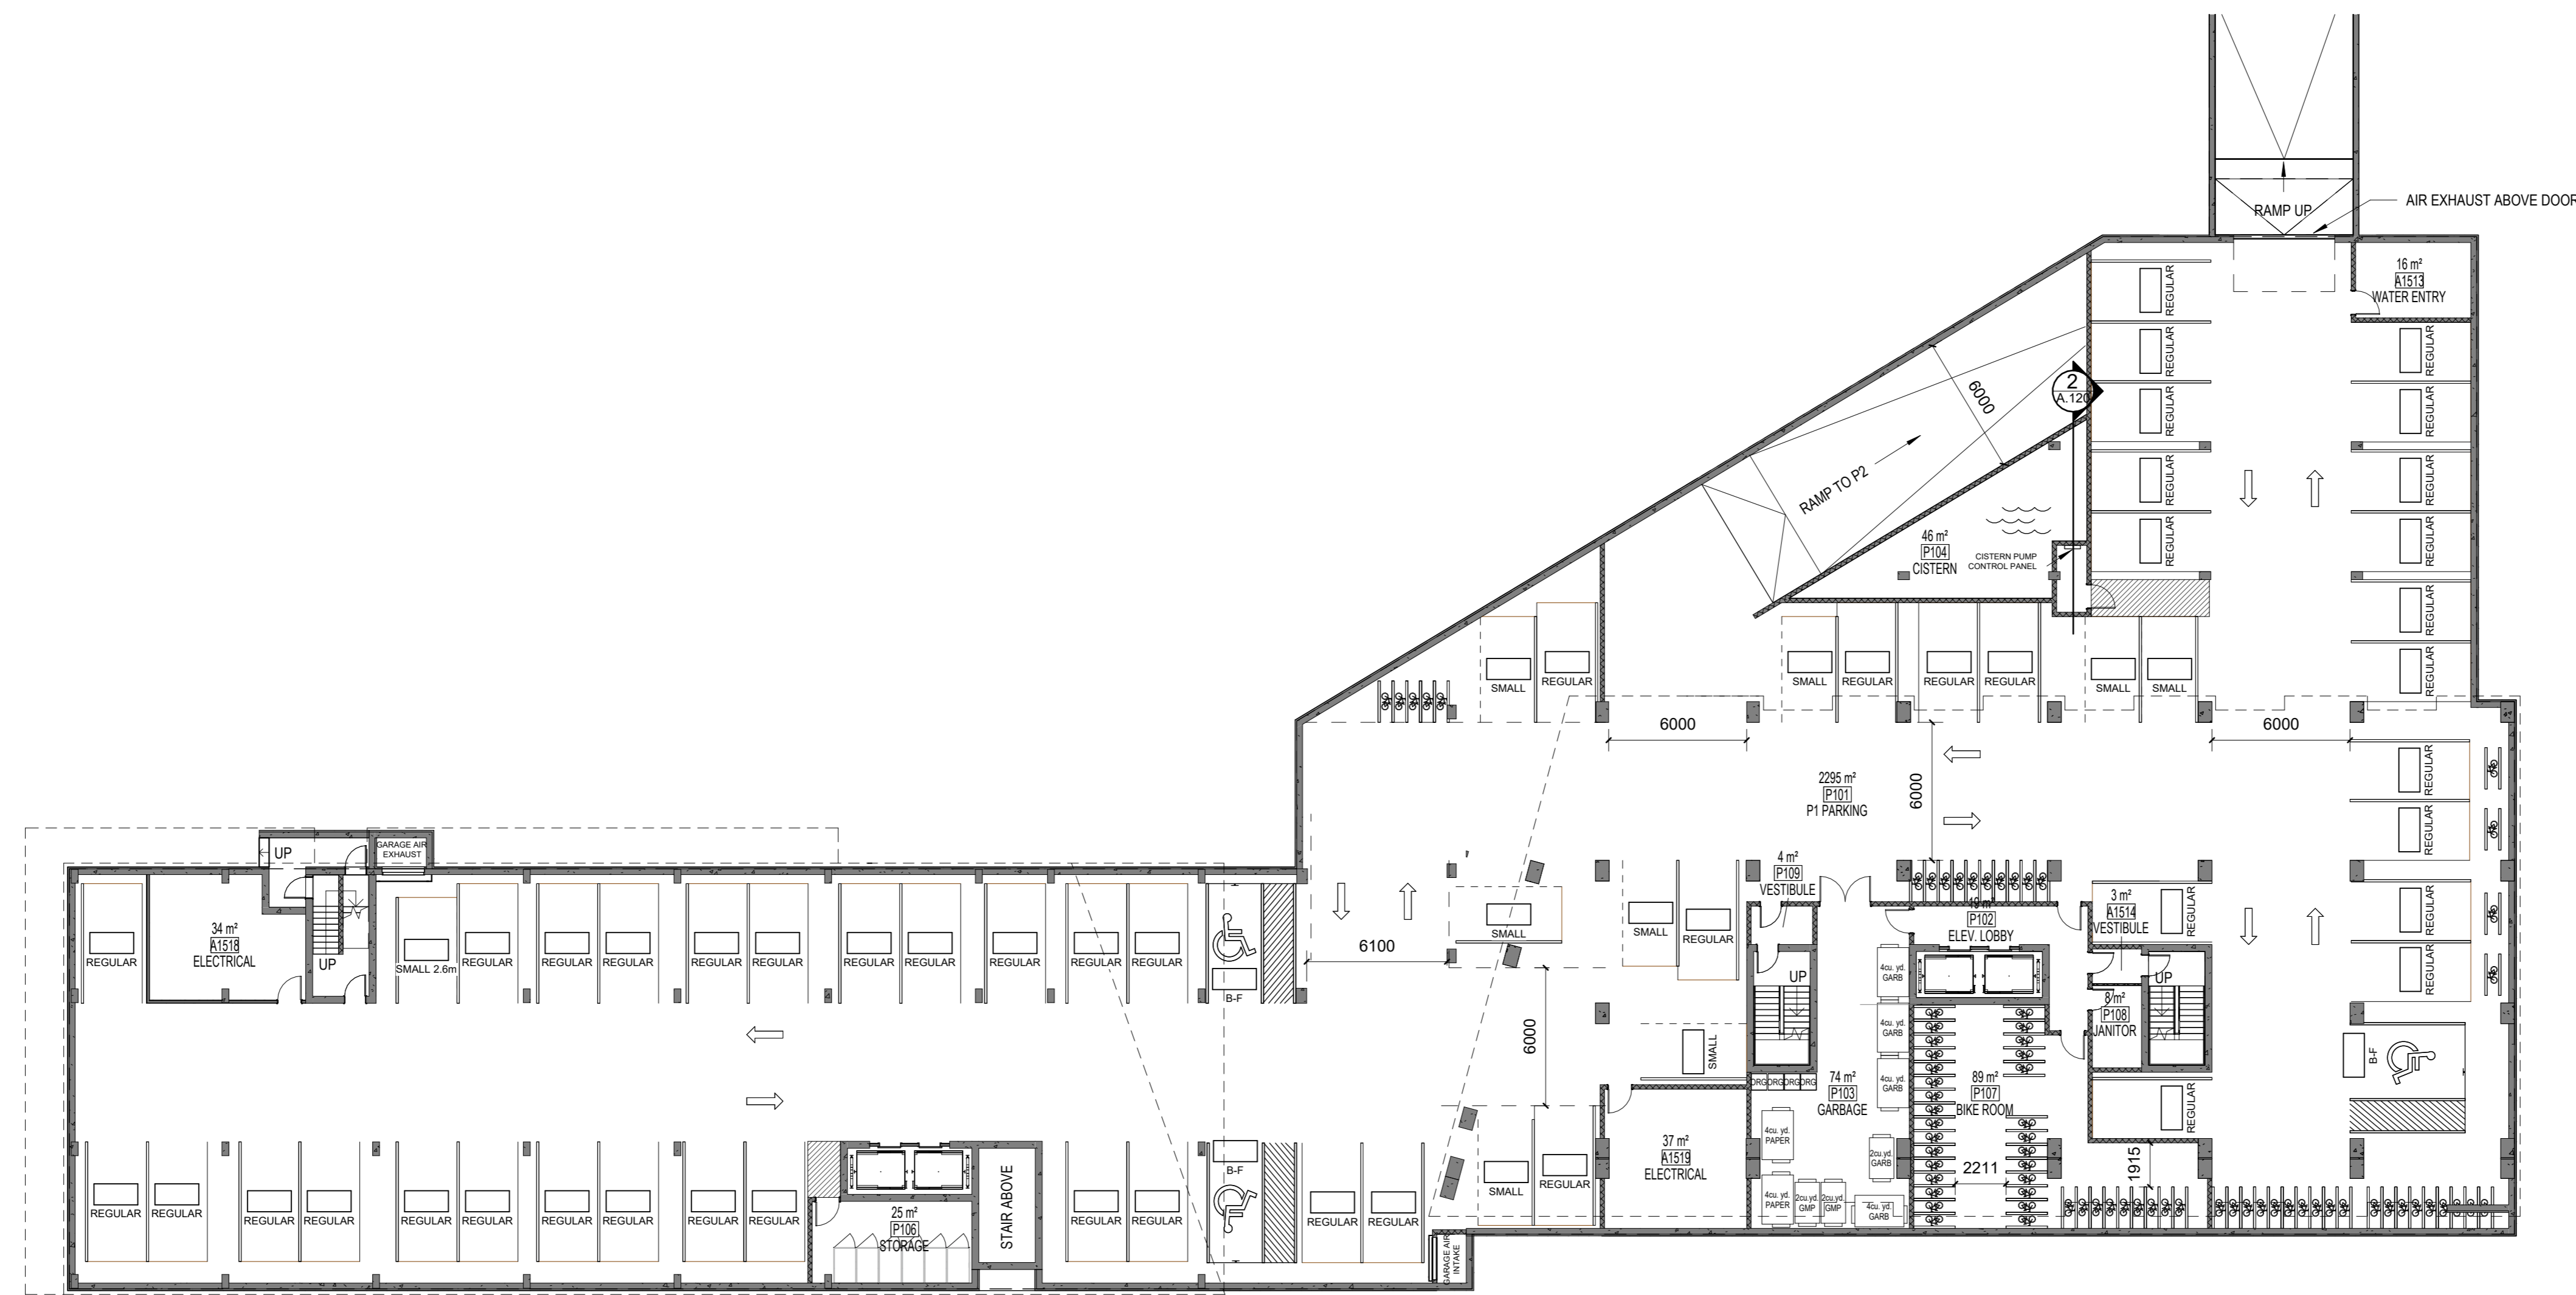

Ingenieur / Engineer
(Mécanique & Électrique / Mechanical & Electrical)

Ingenieur / Engineer
(Structure / Structure)

Client / Client



Architecte / Architect

3550, Saint-Armande O.
Montreal QC H4C 1M6
T. 514 981-6122



190 Somerset St W #206
Ottawa ON K2P 2L4
T. 613 695-6122

Droit d'auteur / Copyright

Ce dessin est sujet au droit d'auteur. Il ne peut être reproduit pour quelques intentions ou usages que ce soit, il ne peut être utilisé, enregistré et l'apposition de la signature et de l'estampe originale.
This drawing is subject to copyright. It is not to be reproduced for any purpose or by any means, and may only be used if it bears an original stamp and signature.

Source / Source

Note:
L'entrepreneur doit vérifier toutes les dimensions et informations sur le site et en cas d'erreur, l'architecte de toutes erreurs ou omissions.
Contractor shall verify all information and dimensions on site and immediately report any errors or omissions to the architect.

Project / Project

2314-02 Aspire First U 30 Cleary

Odayanhawty
30 Cleary Ave.
Title / Titre
P1 PARKING PLAN

Dessiné par / Drawn by

CDA

No. projet / Project number

Z314

Vérifié par / Verified by

ZK

No. dessin / Drawing number

5

Echelle / Scale

1 : 200


Date de création du dessin / Drawing creation date

25/01/30

A.121

AREAS_GROUND FLOOR_BLDG A		
NUMBER	NAME	AREA
A101	BF-1B-1	51 m²
A102	1B-1	50 m²
A103	1B-2	48 m²
A104	BF-1B-2	52 m²
A105	2B-1	63 m²
A106	2B-1	74 m²
A107	1B-3	53 m²
A108	1B-1	65 m²
A109	2B-2	85 m²
A111	CACF	9 m²
A112	VESTIBULE	18 m²
A113	MAIL/PARCEL	11 m²
A114	LOBBY/CORRIDOR	75 m²
A114.1	CORRIDOR	21 m²
A114.2	CORRIDOR	18 m²
A115	PLAZA	115 m²
A116	COMMUNITY GARDENS	130 m²
A1516	OAH'S AMENITY	43 m²
A1522	AMENITY	118 m²
A1523	PUMP ROOM	6 m²
A1524	AMENITY TERRACE	24 m²
STR-1	STAIRS	16 m²
STR-2	STAIRS	17 m²
Grand total		1162 m²

AREAS_GROUND FLOOR_BLDG B		
Number	UNIT TYPE	AREA
B115	BIKE STORAGE	Not Placed
B101	1B	53 m²
B102	2B	75 m²
B103	1B	50 m²
B104	1B	50 m²
B105	1B	50 m²
B106	LOBBY	37 m²
B107	VESTIBULE	17 m²
B108	CACF	8 m²
B109	MAIL / PARCEL	10 m²
B110	OFFICE	9 m²
B113	MECH. / ELEC.	32 m²
B114	BIKE STORAGE	83 m²
B116	GARBAGE / MOVE-IN	28 m²
B117	WASH.	6 m²
B118	JAN	6 m²
B119	LAUNDRY	28 m²
B120	STAIR-B	12 m²
B121	STAIR-A	12 m²
B122	CORRIDOR	41 m²
B123	LOUNGE	12 m²
B124	PLAZA	117 m²
B125	EXTRA PLAZA SPACE	45 m²
B126	COMMON LOUNGE	152 m²
B127	OUTDOOR TERRACE	61 m²
B128	DECK	43 m²
B129	OUTDOOR TERRACE	13 m²
Grand total		1050 m²

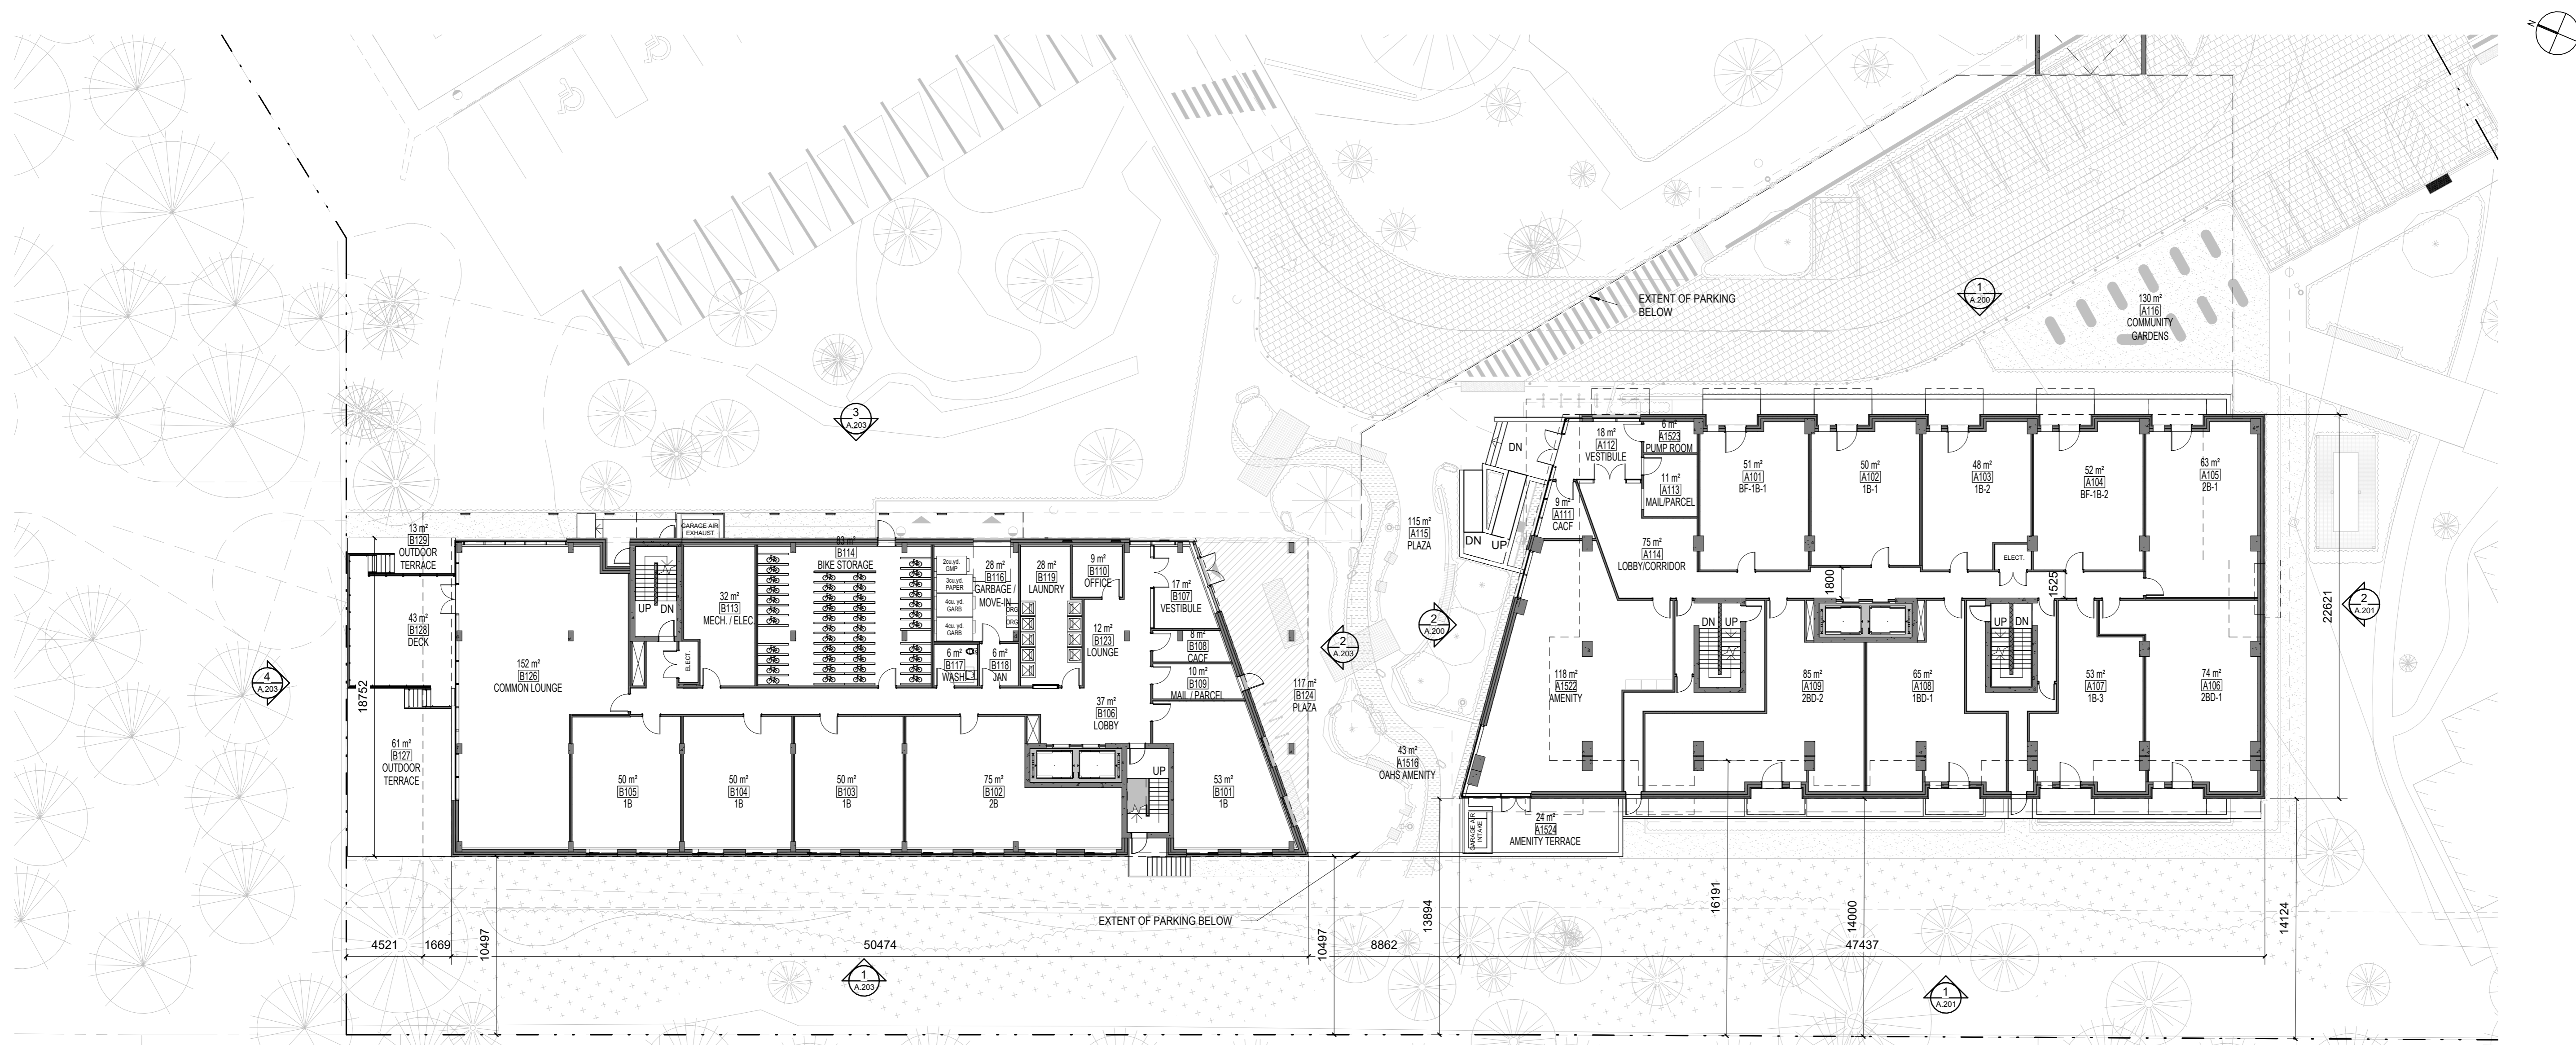

1 GROUND FLOOR PLAN
Echelle / Scale: 1:200

Ingenieur / Engineer
(Mécanique & Électrique / Mechanical & Electrical)

Ingenieur / Engineer
(Structure / Structure)

Client / Client



Architecte / Architect
3550, Saint-Antoine O.
Montreal QC H3C 1M6
T. 514 861-6122



190 Somerset St W #206
Ottawa ON K2P 1G4
T. 613 695-6122
www.figur.ca

Droit d'auteur / Copyright

Ce dessin est sujet au droit d'auteur. Il ne peut être reproduit pour quelques intentions ou usages que ce soit, il ne peut être utilisé, enregistré et l'apposition de la signature et de l'estampille originale.

This drawing is subject to copyright. It is not to be reproduced for any purpose or by any means, and may only be used if it bears an original stamp and signature.

Notes

L'entrepreneur doit vérifier toutes les dimensions et informations sur le site et en cas d'omission, l'architecte de toutes erreurs ou omissions.
Contractor shall verify all information and dimensions on site and immediately report any errors or omissions to the architect.

Project / Project

2314-02 Aspire First U 30 Cleary

Odayanahway
30 Cleary Ave.

Title / Titre
GROUND FLOOR PLAN

Dessiné par / Drawn by
CDA

No. projet / Project number
2314

Vérifié par / Verified by
ZK

No. dessin / Drawing number
5

Echelle / Scale
1:200





Date de création du dessin / Drawing creation date
25/01/30


A.122

AREAS_LEVEL 2_BLDG B		
NUMBER	UNIT TYPE	AREA
B201	1B+D	71 m ²
B202	2B-BF	75 m ²
B203	1B-BF	50 m ²
B204	1B	50 m ²
B205	1B	50 m ²
B206	1B	50 m ²
B207	1B	46 m ²
B208	3B	92 m ²
B209	1B+D	61 m ²
B210	1B+D	63 m ²
B211	1B+D	63 m ²
B212	1B	53 m ²
B213	2B-BF	84 m ²
Grand total		807 m ²

AREAS_LEVEL 2_BLDG A		
NUMBER	NAME	AREA
A200	CORRIDOR	43 m ²
A201	1B-4	51 m ²
A202	1B-5	50 m ²
A203	1B-2	48 m ²
A204	2B-2	79 m ²
A205	S-1	45 m ²
A206	2B-3	69 m ²
A207	BF-1B-3	58 m ²
A208	2B0-3	83 m ²
A209	2B0-4	83 m ²
A210	BF-1B-4	58 m ²
A211	2B-4	77 m ²
A212	2B-5	72 m ²
Grand total		816 m ²

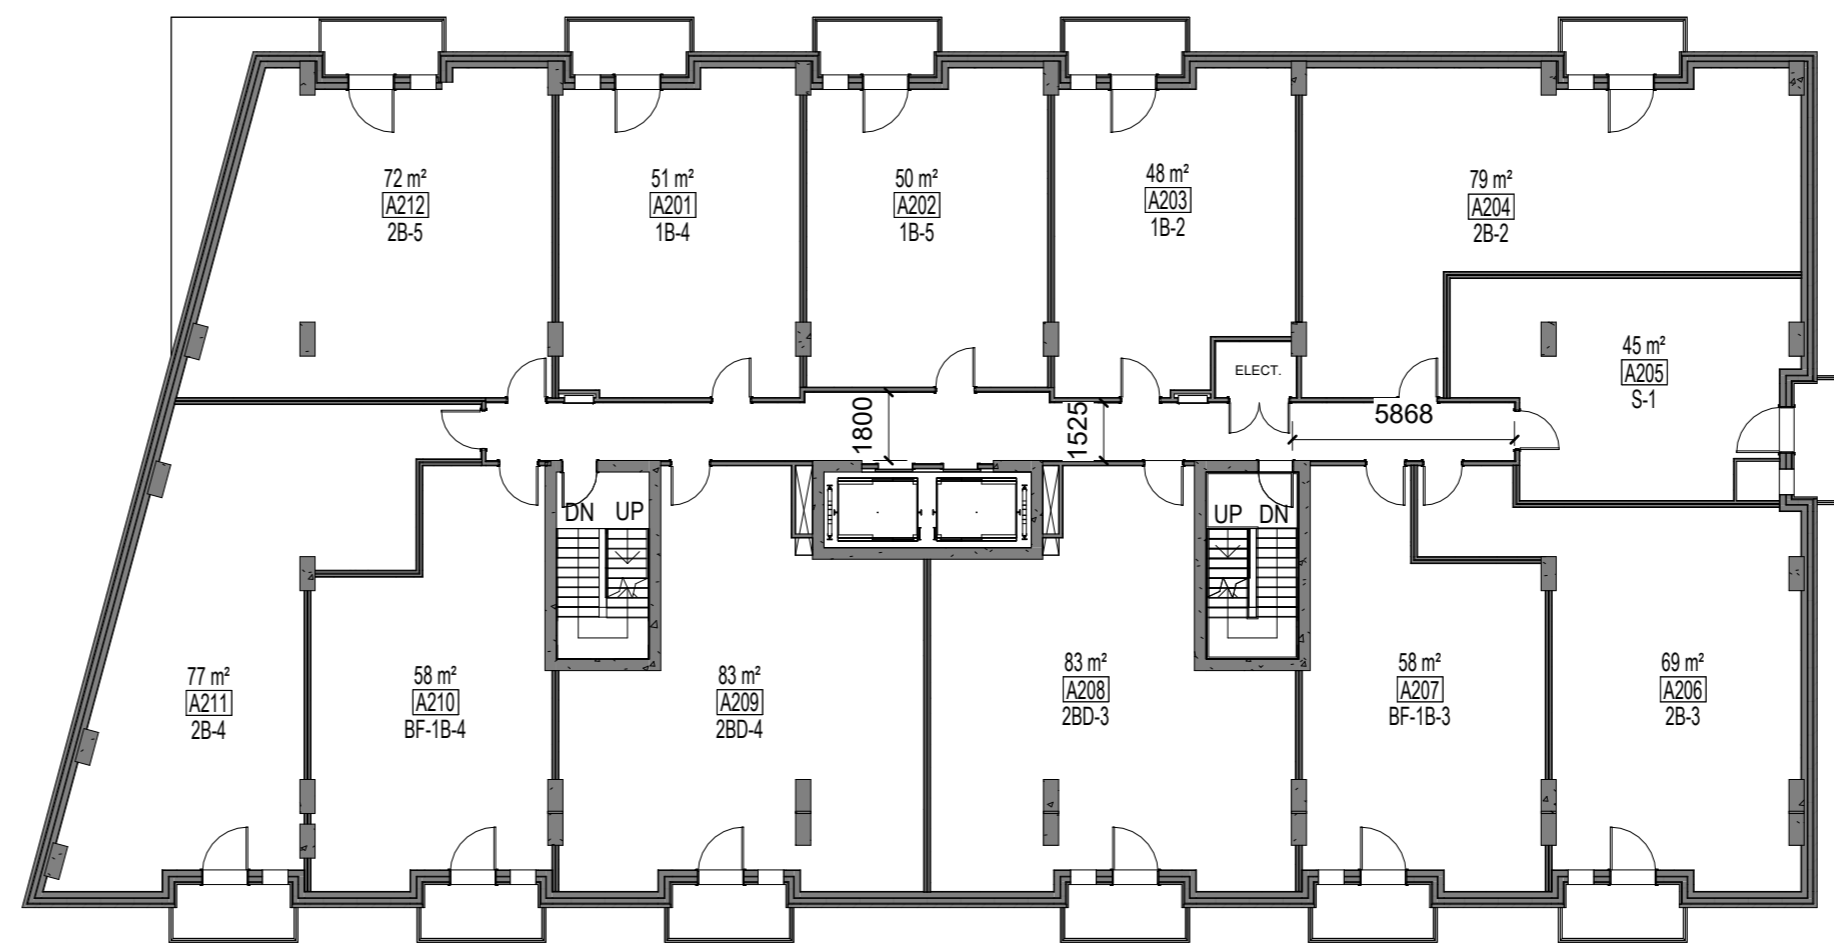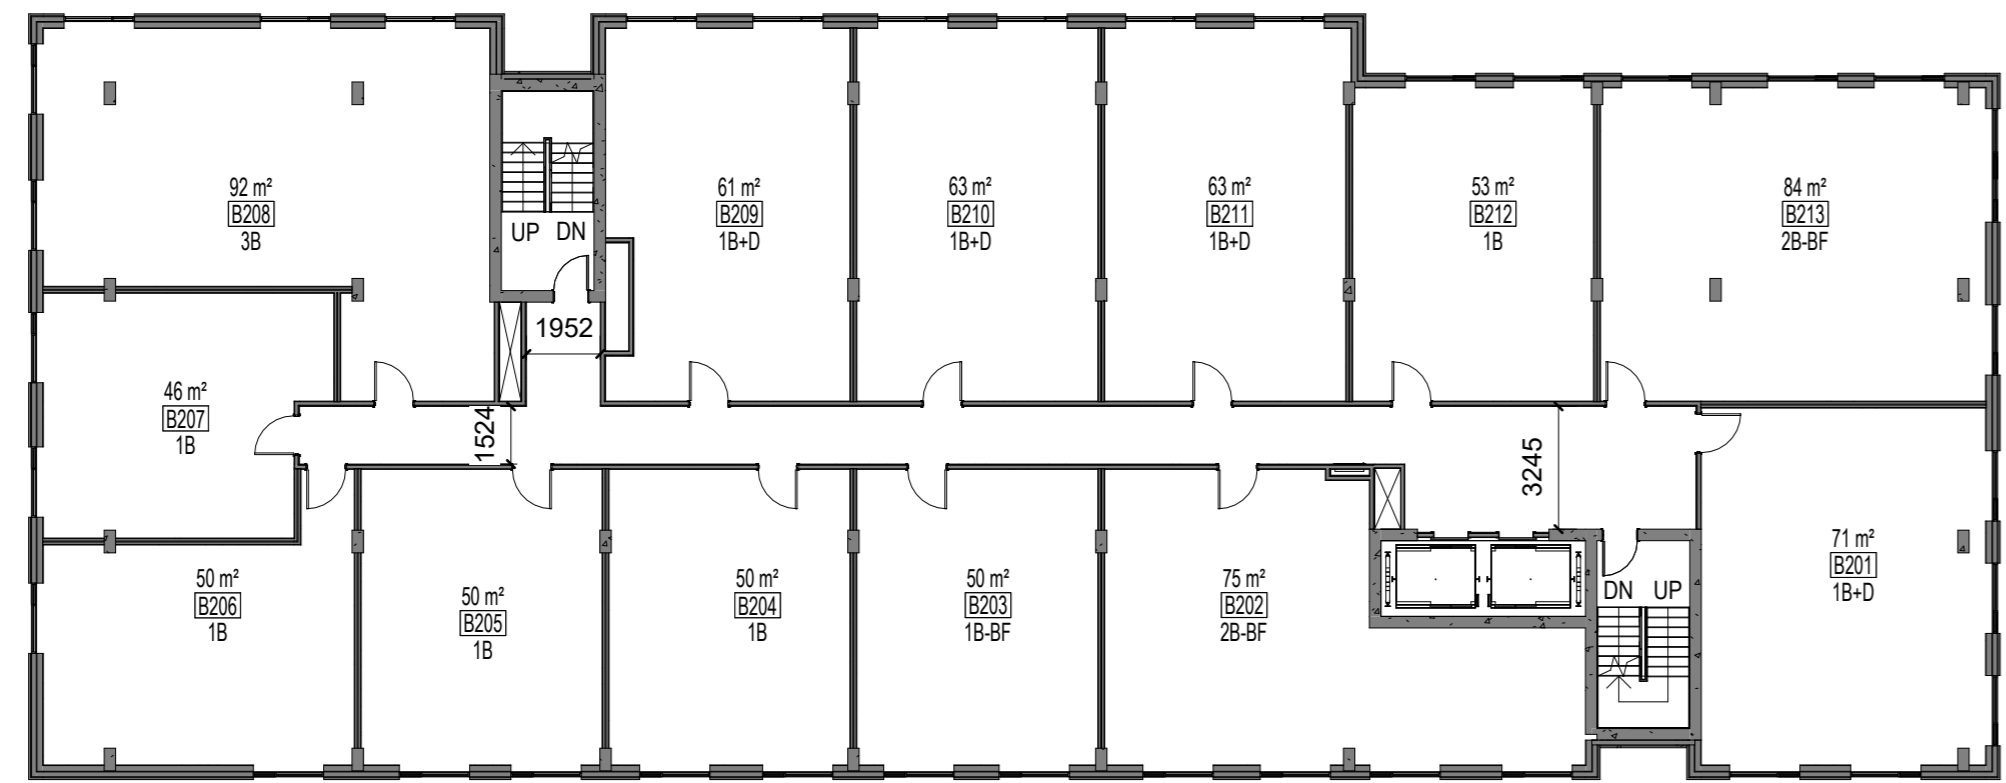

1 LEVEL 2 FLOOR PLAN
A.123 ÉCHELLE / SCALE: 1:200

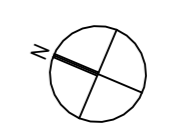

No. Date **5** 2025-06-16 SPC

Ingenieur / Engineer
(Mécanique & Électrique / Mechanical & Electrical)

Ingenieur / Engineer
(Structure / Structure)

Client / Client



Architecte / Architect

3550, Saint-Antoine O.
Montreal QC H4C 1M9
T. 514 861-6122



190 Somerset St W #206
Ottawa ON K2P 1G4
T. 613 695-6122

Droit d'auteur / Copyright

Ce dessin est sujet au droit d'auteur. Il ne peut être reproduit pour quelques intentions ou usages que ce soit, il ne peut être utilisé uniquement avec l'apposition de la signature et de l'estampe originale.

This drawing is subject to copyright. It is not to be reproduced for any purpose or by any means, and may only be used if it bears an original stamp and signature.

Notes

L'entrepreneur doit vérifier toutes les dimensions et informations sur le site et en cas d'omission, l'architecte de toutes erreurs ou omissions.
Contractor shall verify all information and dimensions on site and immediately report any errors or omissions to the architect.

Projet / Project

2314-02 Aspire First U 30 Cleary

Odayanhawty
30 Cleary Ave.

LEVEL 2

Dessiné par / Drawn by

No. projet / Project number

CDA

2314

Vérifié par / Verified by

No. dessin / Drawing number

ZK

Revisión / Revision

Échelle / Scale

1:200



Date de création du dessin / Drawing creation date

25/01/30


A.123

AREAS_LEVELS 3-6_BLDG B		
NUMBER	UNIT TYPE	AREA
B501	3B	114 m ²
B502	1B	Not Enclosed
B503	1B	61 m ²
B504	1B	62 m ²
B505	1B	51 m ²
B506	2B	83 m ²
B507	1B+D	69 m ²
B508	1B+D	75 m ²
B509	1B	48 m ²
B510	1B	Not Enclosed
B511	1B	48 m ²
B512	2B	79 m ²
Grand total		692 m ²

AREAS_LEVELS 2-4_BLDG A		
NUMBER	NAME	AREA
A400	CORRIDOR	43 m ²
A401	1B-4	51 m ²
A402	1B-5	50 m ²
A403	1B-2	48 m ²
A404	2B-2	79 m ²
A405	BF-S-1	45 m ²
A406	2B-3	69 m ²
A407	1B0-2	58 m ²
A408	2B0-3	83 m ²
A409	BF-2B-1	83 m ²
A410	BF-1B-4	58 m ²
A411	2B-4	77 m ²
A412	2B-5	72 m ²
Grand total		816 m ²

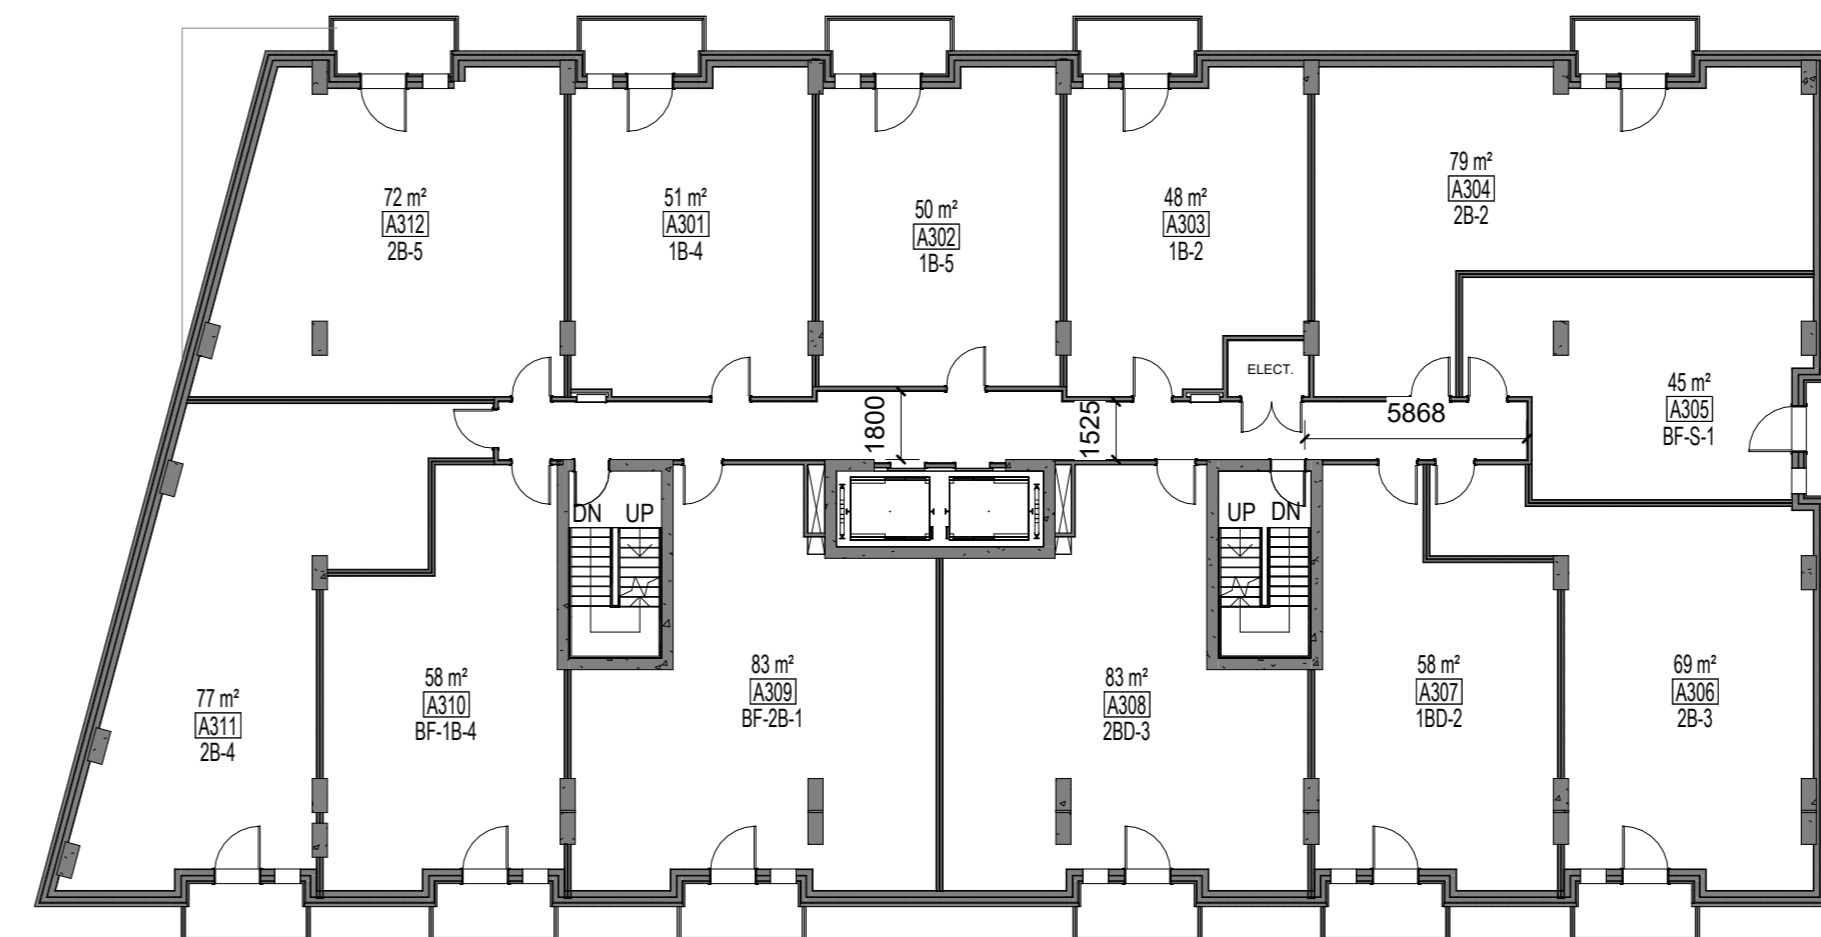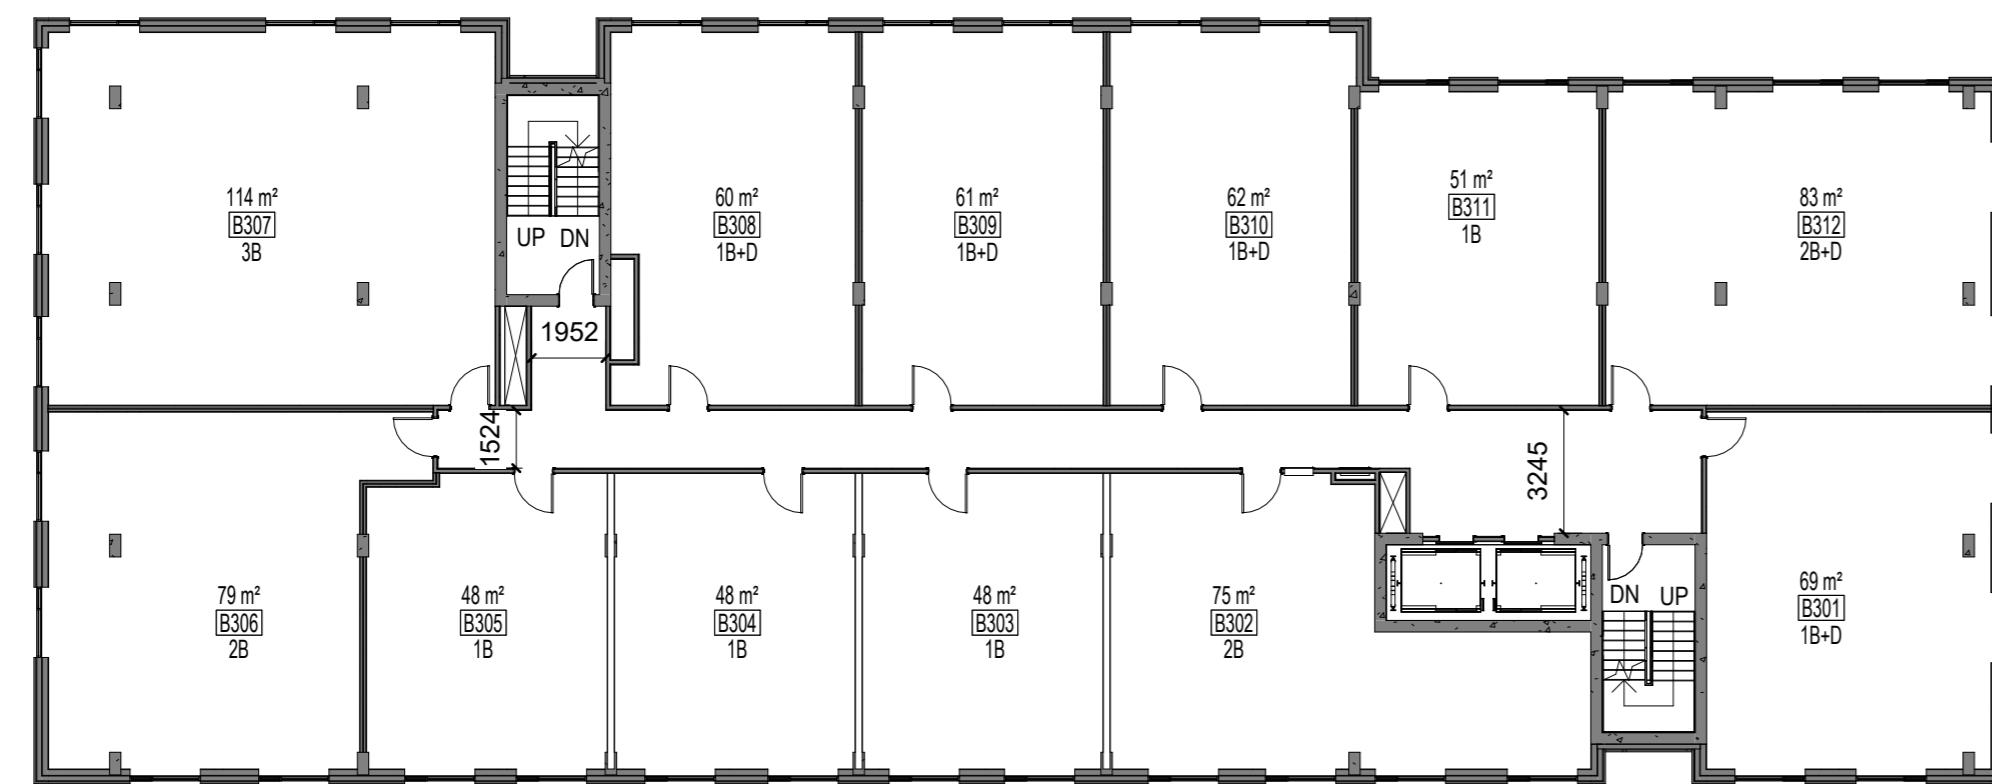

1 LEVEL 3-4 FLOOR PLAN
A.124 ÉCHELLE / SCALE: 1 : 200

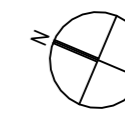

No. Date **5** 2025-06-16 SPC

Ingenieur / Engineer
(Mécanique & Électrique / Mechanical & Electrical)

Ingenieur / Engineer
(Structure / Structure)

Client / Client



Architecte / Architect

Collectif d'architectes

3550, Saint-Antoine O.
Montreal QC H4C 1A6
T. 514 861-6122



190 Somerset St W #206
Ottawa ON K2P 1G4
T. 613 695-6122

www.figuri.ca

Droit d'auteur / Copyright

Ce dessin est sujet au droit d'auteur. Il ne peut être reproduit pour quelques intentions ou usages que ce soit, il ne peut être utilisé uniquement avec l'apposition de la signature et de l'estampe originale.


This drawing is subject to copyright. It is not to be reproduced for any purpose or by any means, and may only be used if it bears an original stamp and signature.

Notes

Note:

L'entrepreneur doit vérifier toutes les dimensions et informations sur le site et en cas d'erreur, l'architecte de toutes erreurs ou omissions.

Contractor shall verify all information and dimensions on site and immediately report any errors or omissions to the architect.

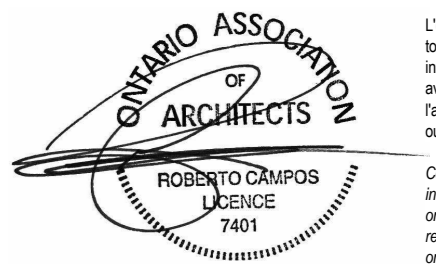

Projet / Project

2314-02 Aspire First U 30 Cleary

Odayanhawty
30 Cleary Ave.

Niveau / Title
LEVEL 3-4

Dessiné par / Drawn by

No. projet / Project number

CDA

2314

Vérifié par / Verified by

No. dessin / Drawing number

ZK

Revision / Revision

Échelle / Scale

1 : 200



Date de création du dessin / Drawing creation date

25/01/30

A.124

AREAS_LEVEL 5_BLDG A		
NUMBER	NAME	AREA
A500	CORRIDOR	38 m²
A501	1B-6a	53 m²
A502	1B-7a	52 m²
A503	1B-8a	50 m²
A504	BF-1B-5a	69 m²
A505	S-2	41 m²
A506	BF-3B-1	85 m²
A507	2B-6	81 m²
A508	S-3	44 m²
A509	2B-7a	67 m²
A510	2B-8a	62 m²
Grand total		642 m²

AREAS_LEVELS 3-6_BLDG B		
NUMBER	UNIT TYPE	AREA
B501	3B	114 m²
B502	1B	Not Enclosed
B503	1B	61 m²
B504	1B	62 m²
B505	1B	51 m²
B506	2B	83 m²
B507	1B-D	69 m²
B508	1B-D	75 m²
B509	1B	48 m²
B510	1B	Not Enclosed
B511	1B	48 m²
B512	2B	79 m²
Grand total		692 m²

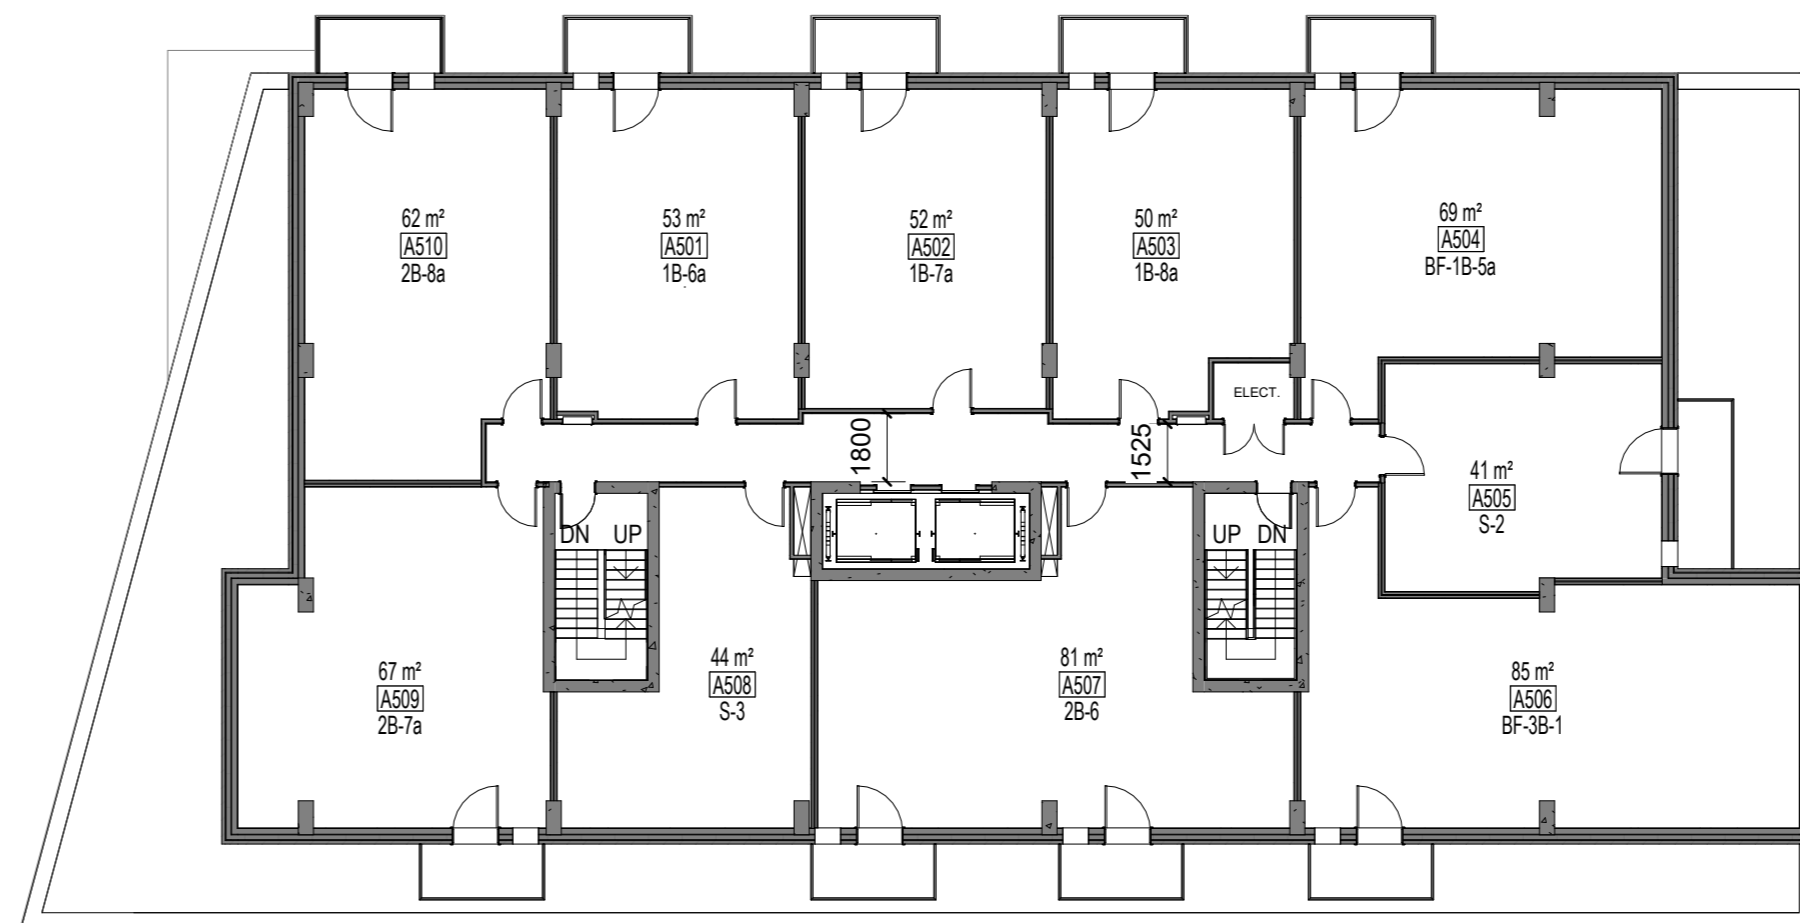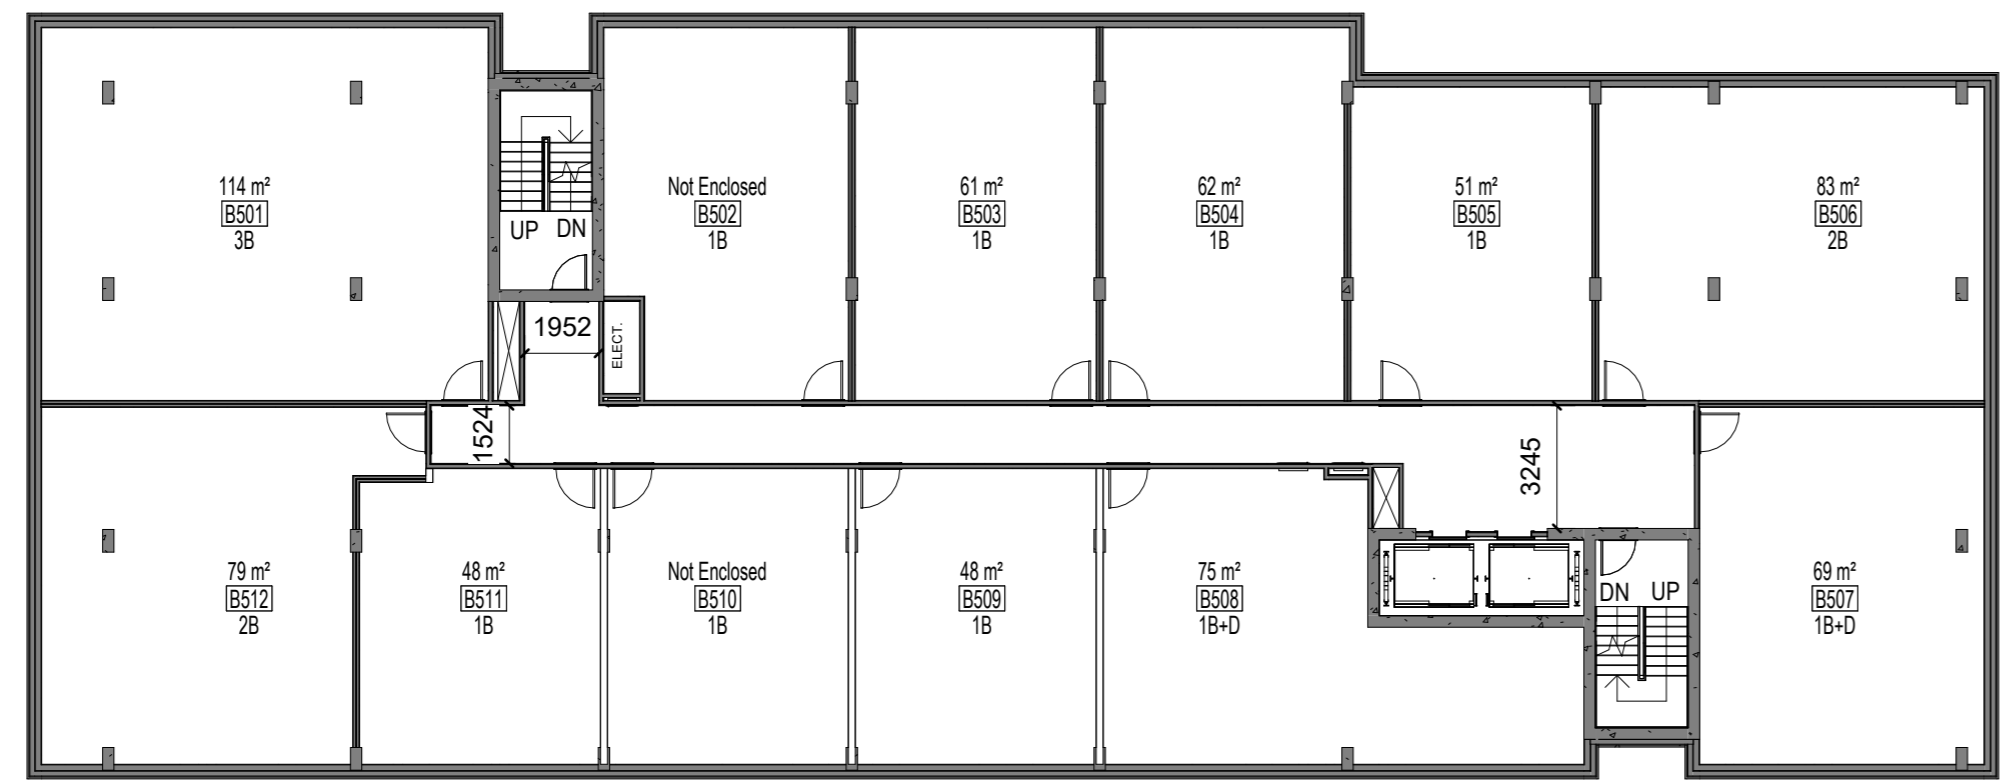

1 LEVEL 5 FLOOR PLAN
A.125 ECHELLE / SCALE: 1:200

No.	Date	Modifier / Object
5	2025-05-16	SFC

Ingenieur / Engineer
(Mécanique & Électrique / Mechanical & Electrical)

Ingenieur / Engineer
(Structure / Structure)

Client / Client



Architecte / Architect

3550, Saint-Antoine O.
Montreal QC H4C 1M9
T. 514 861-6122



190 Somerset St W #206
Ottawa ON K2P 1G4
T. 613 695-6122

Droit d'auteur / Copyright

Ce dessin est sujet au droit d'auteur. Il ne peut être reproduit pour quelques intentions ou usages que ce soit, il ne peut être utilisé uniquement avec l'apposition de la signature et de l'estampe originale.
This drawing is subject to copyright. It is not to be reproduced for any purpose or by any means, and may only be used if it bears an original stamp and signature.

Notes / Note

L'entrepreneur doit vérifier toutes les dimensions et informations sur le site et en cas d'erreur, l'architecte de toutes erreurs ou omissions.
Contractor shall verify all information and dimensions on site and immediately report any errors or omissions to the architect.

Projet / Project

2314-02 Aspire First U 30 Cleary

Odayanhawty
30 Cleary Ave.

LEVEL 5

Dessiné par / Drawn by

No. projet / Project number

CDA

Z314

Vérifié par / Verified by

No. dessin / Drawing number

ZK

Revision / Revision

Echelle / Scale

1:200




Date de création du dessin / Drawing creation date

25/01/30

A.125

AREAS_LEVEL 7_BLDG A		
NUMBER	NAME	AREA
A700	CORRIDOR	38 m ²
A701	1B-6a	53 m ²
A702	1B-7a	52 m ²
A703	1B-8a	50 m ²
A704	1B0-3	69 m ²
A705	S-4	41 m ²
A706	3B-1	85 m ²
A707	1B0-4a	62 m ²
A708	1B0-5a	62 m ²
A709	BF-2B-2	67 m ²
A710	2B-8a	62 m ²
Grand total		641 m ²

AREAS_LEVEL 7-ROOF_BLDG B		
NUMBER	UNIT TYPE	AREA
B700	AMENITY	Not Placed
B702	WASH.	Not Placed
B702a	AMENITY	Not Placed
B703	OUTDOOR TERRACE	Not Placed
B703a	OUTDOOR TERRACE	Not Placed
B703b	AMENITY	Not Placed
B701	MECH. / ELEC.	61 m ²
B702b	WASH.	10 m ²
Grand total		70 m ²

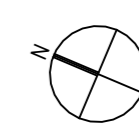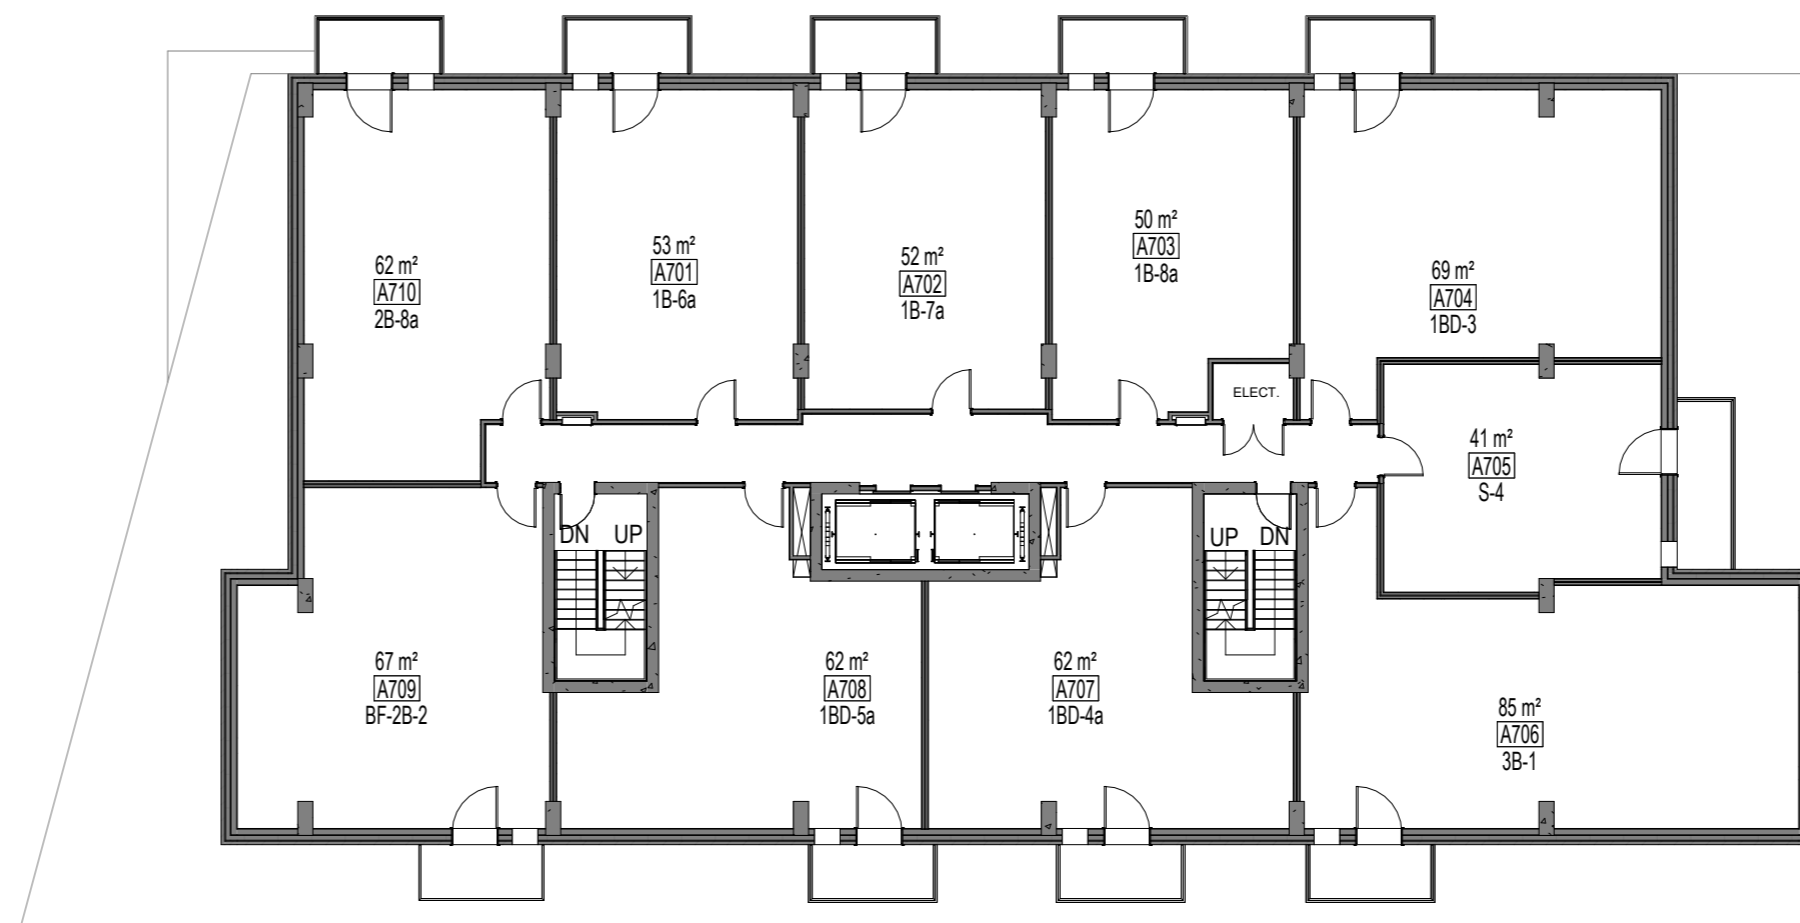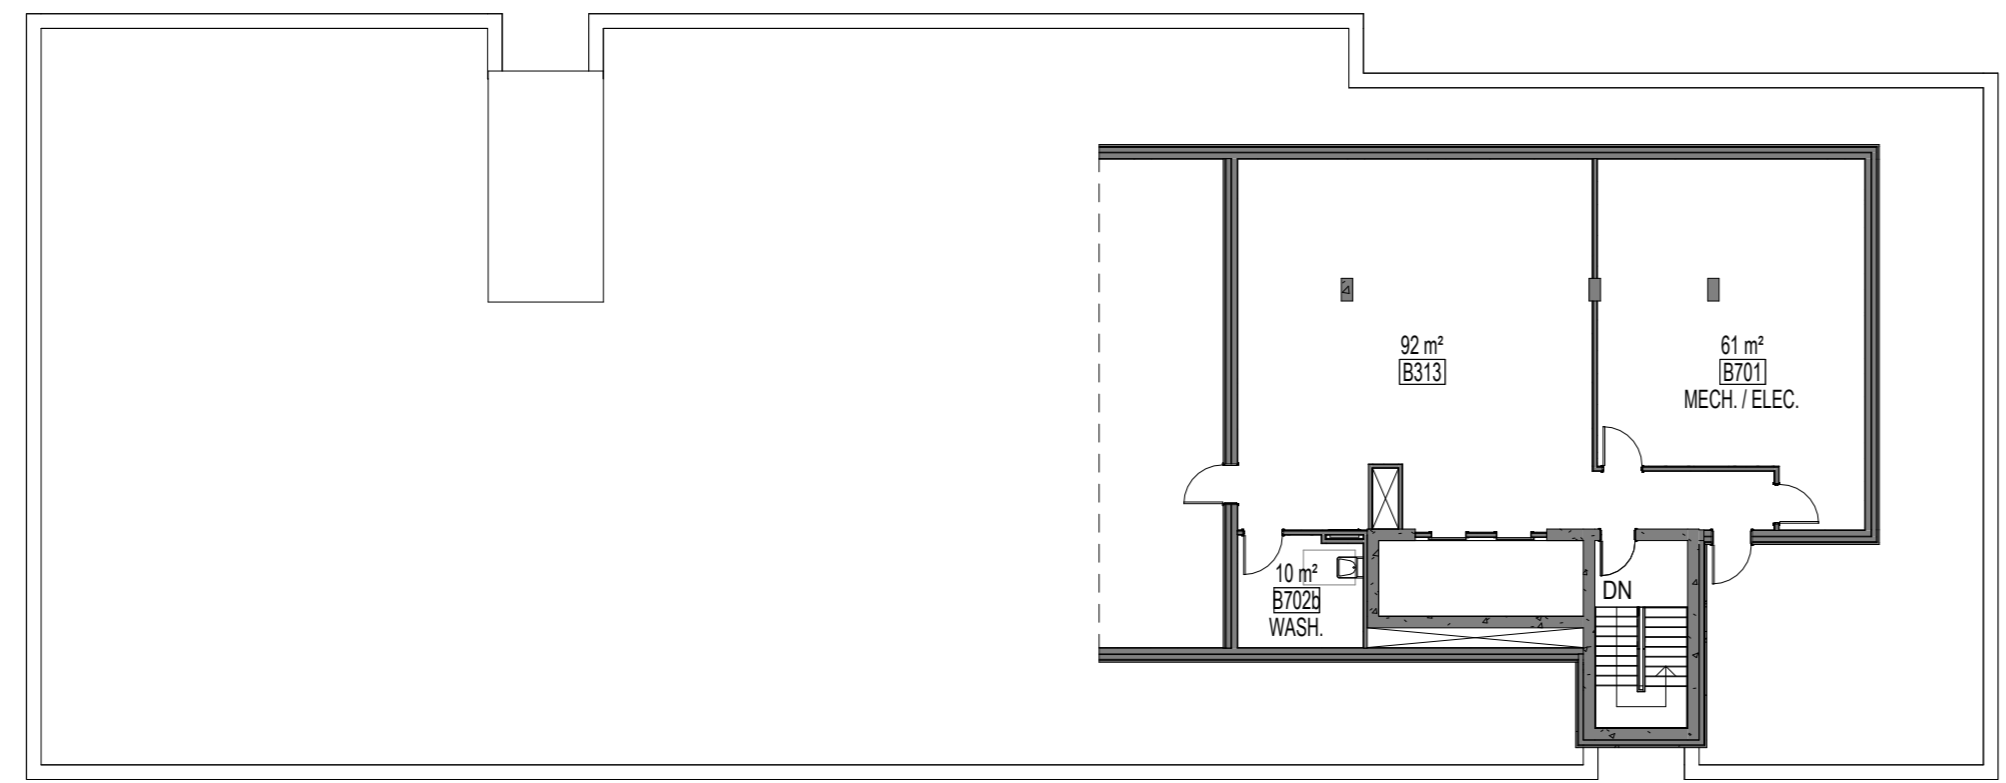

1 LEVEL 7 FLOOR PLAN
A.126 ECHELLE / SCALE: 1:200

No.	Date	Échelle / Object
5	2025-06-16	SPC

Ingenieur / Engineer
(Mécanique & Électrique / Mechanical & Electrical)

Ingenieur / Engineer
(Structure / Structure)

Client / Client



Architecte / Architect

3550, Saint-Antoine O.
Montreal QC H4C 1M9
T. 514 961-6122



190 Somerset St W #206
Ottawa ON K2P 0A4
T. 613 695-6122
www.figur.ca

Droit d'auteur / Copyright

Ce dessin est sujet au droit d'auteur. Il ne peut être reproduit pour quelques intentions ou usages que ce soit. Il ne peut être utilisé, enregistré et l'apposition de la signature et de l'estampe originale.
This drawing is subject to copyright. It is not to be reproduced for any purpose or by any means, and may only be used if it bears an original stamp and signature.

Notes / Note

L'entrepreneur doit vérifier toutes les dimensions et informations sur le site et en cas d'erreur, l'architecte de toutes erreurs ou omissions.
Contractor shall verify all information and dimensions on site and immediately report any errors or omissions to the architect.

Projet / Project

2314-02 Aspire First U 30 Cleary

Odayanhawty
30 Cleary Ave.
LEVEL 7 - BUILDING B ROOF

Dessiné par / Drawn by

No. projet / Project number
2314


Vérifié par / Verified by

No. dessin / Drawing number
ZK

Révision / Revision

Echelle / Scale

1 : 200


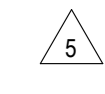


Date de création du dessin / Drawing creation date

25/01/30

A.126

AREAS_LEVEL 6-9 (TYP.)_BLDG A		
NUMBER	NAME	AREA
A800	CORRIDOR	38 m ²
A801	1B-6a	53 m ²
A802	1B-7a	52 m ²
A803	1B-8a	50 m ²
A804	1BD-3	69 m ²
A805	S-4	41 m ²
A806	3B-1	85 m ²
A807	1BD-4a	62 m ²
A808	1BD-5a	62 m ²
A809	BF-2B-2	67 m ²
A810	2B-8a	62 m ²
Grand total		641 m ²

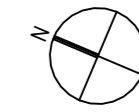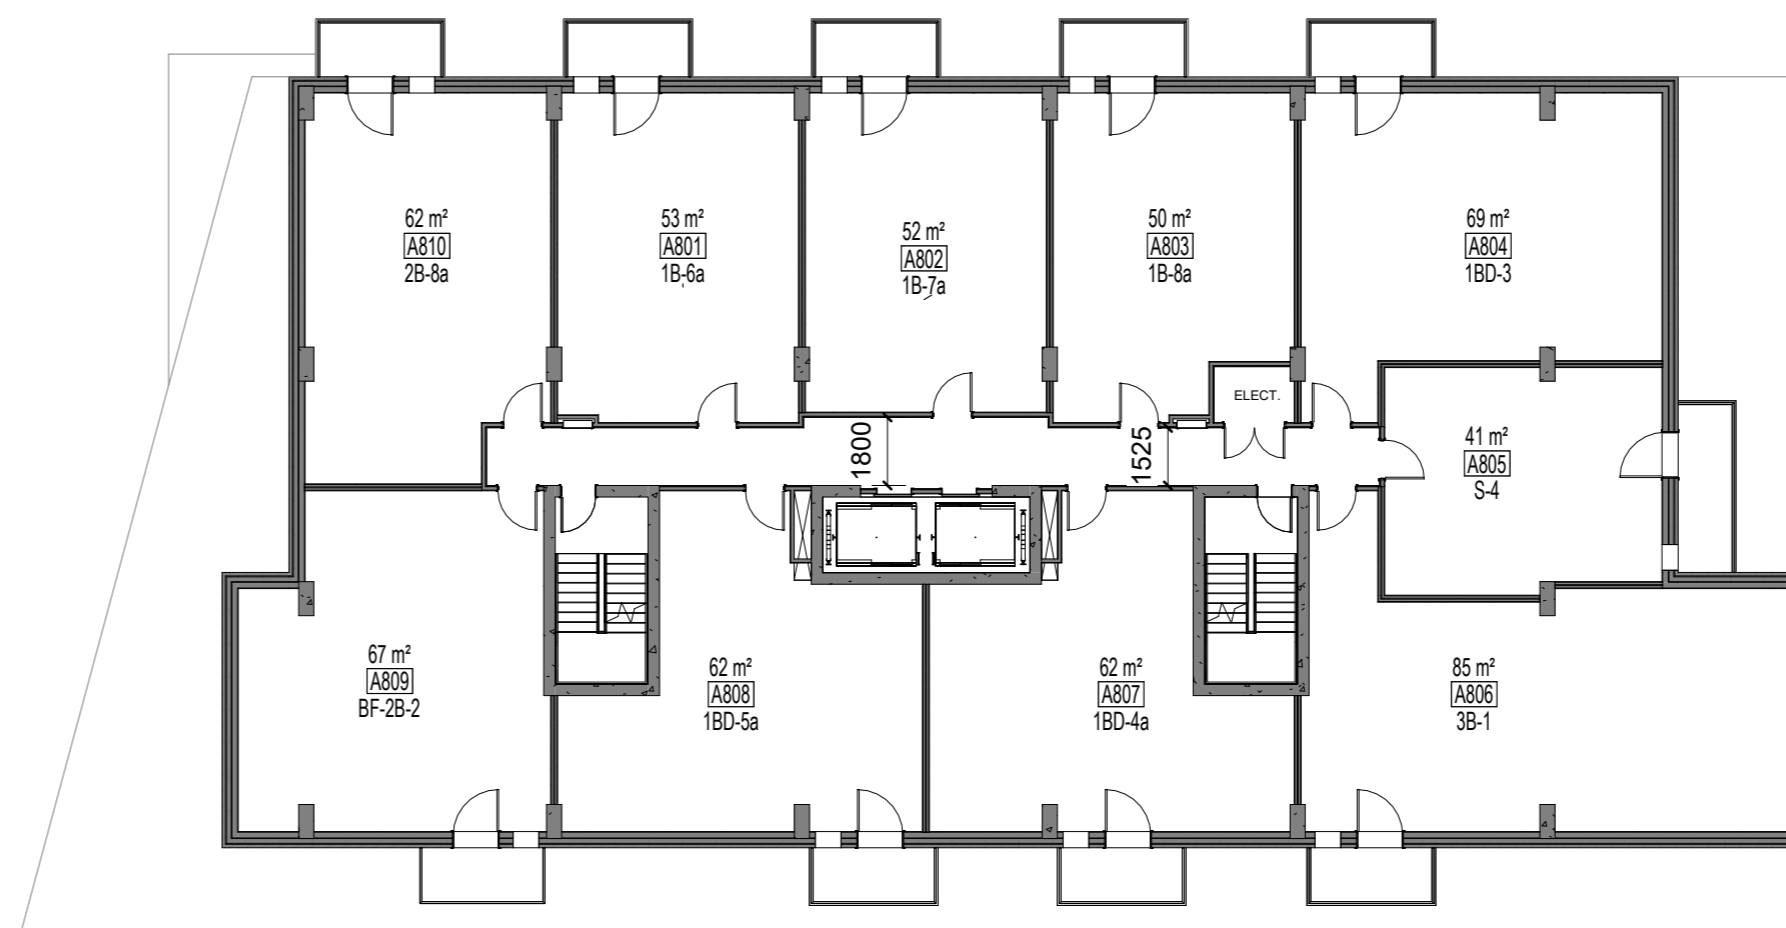

1 LEVEL 6-9 FLOOR PLAN
A.127 ECHELLE / SCALE: 1:200

No. Date **5** 2025-06-16 SPC

Ingenieur / Engineer
(Mécanique & Électrique) / Mechanical & Electrical

Ingenieur / Engineer
(Structure) / Structure

Client / Client



Architecte / Architect

Figuri
3550, Saint-Antoine O.
Montreal QC H4C 1M9
T. 514 961-6122



Fig 2

190 Somerset St W #206
Ottawa ON K2P 2G4
T. 613 695-6122
www.figuri.ca

Droit d'auteur / Copyright

Ce dessin est sujet au droit d'auteur. Il ne peut être reproduit pour quelques intentions ou usages que ce soit. Il ne peut être utilisé uniquement avec l'apposition de la signature et de l'estampe originale.

This drawing is subject to copyright. It is not to be reproduced for any purpose or by any means, and may only be used if it bears an original stamp and signature.

Notes

Note:
L'entrepreneur doit vérifier toutes les dimensions et informations sur le site et en cas d'omission, l'architecte de toutes erreurs ou omissions.
Contractor shall verify all information and dimensions on site and immediately report any errors or omissions to the architect.

Projet / Project

2314-02 Aspire First U 30 Cleary

Odayanhaway
30 Cleary Ave.

Niveau / Title
LEVELS 6-15 (TYP.) BLDG A

Dessiné par / Drawn by

No. projet / Project number

CDA

2314

Vérifié par / Verified by

No. dessin / Drawing number

ZK

Revision / Revision

Échelle / Scale

5




1:200

Date de création du dessin / Drawing creation date

25/01/30

A.127

2314 AREAS_LEVEL 16		
NUMBER	NAME	AREA
A1600	CORRIDOR	38 m ²
A1601	BF-1B-7	54 m ²
A1602	1B-7b	52 m ²
A1603	1B-8b	50 m ²
A1604	BF-2B-3	69 m ²
A1605	2B-9	72 m ²
A1606	1B-9	55 m ²
A1607	1B-10	46 m ²
A1608	1B-11	47 m ²
Grand total		483 m ²

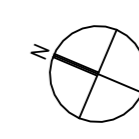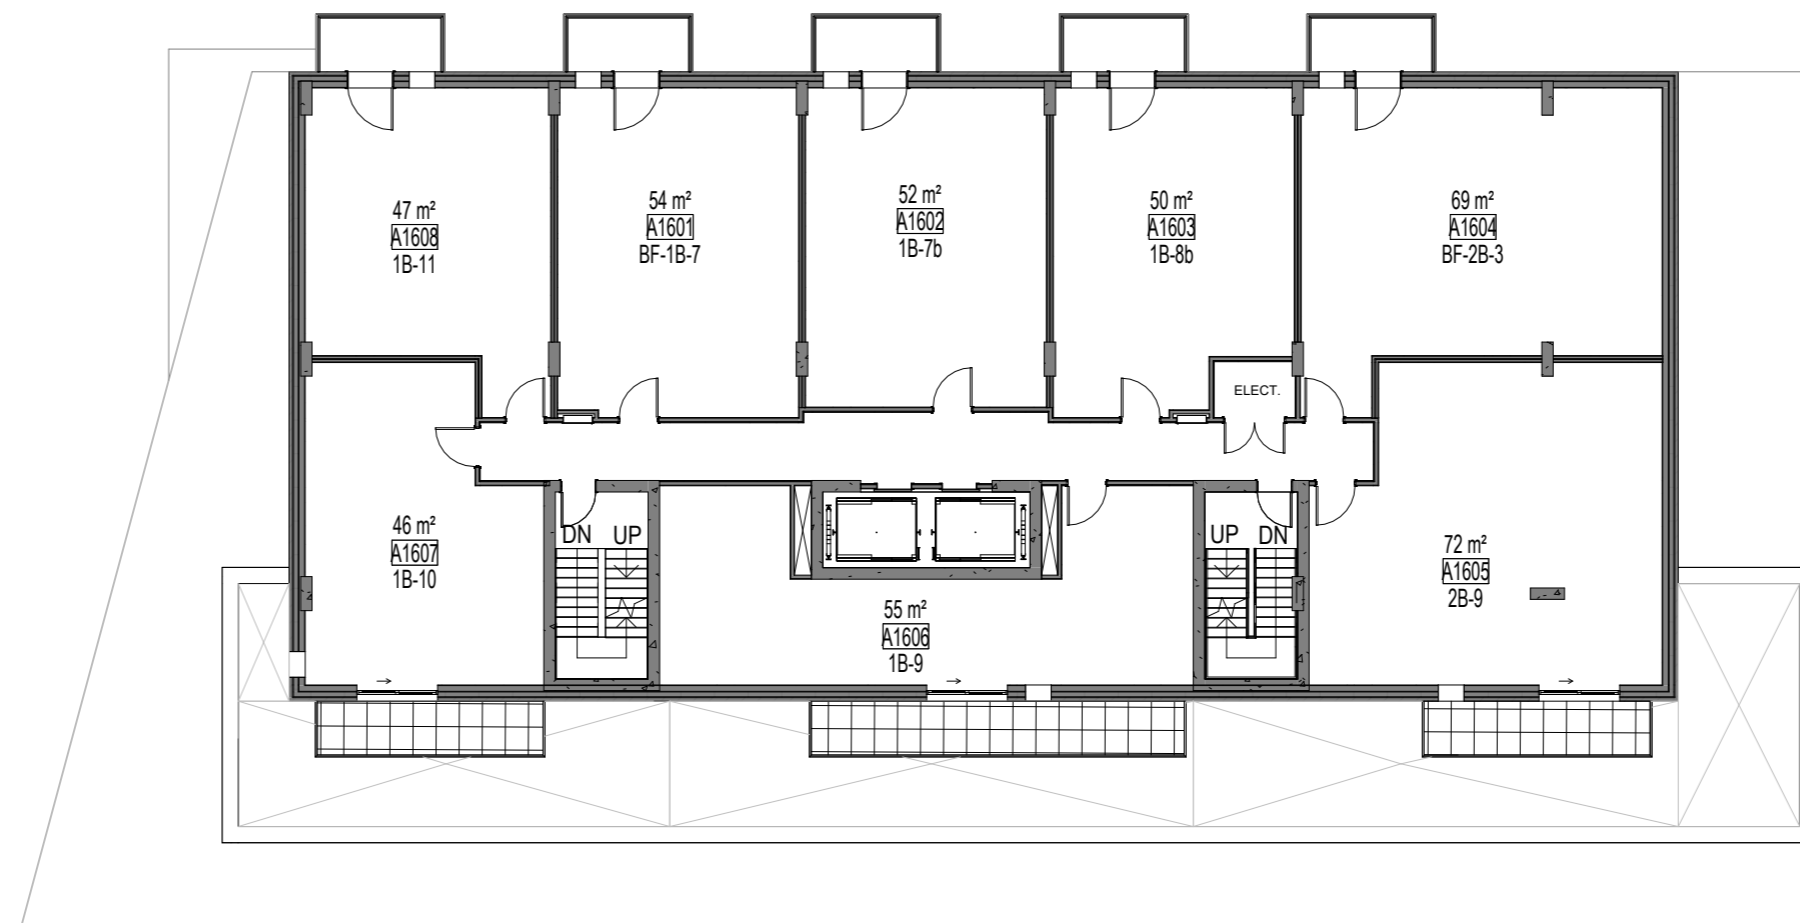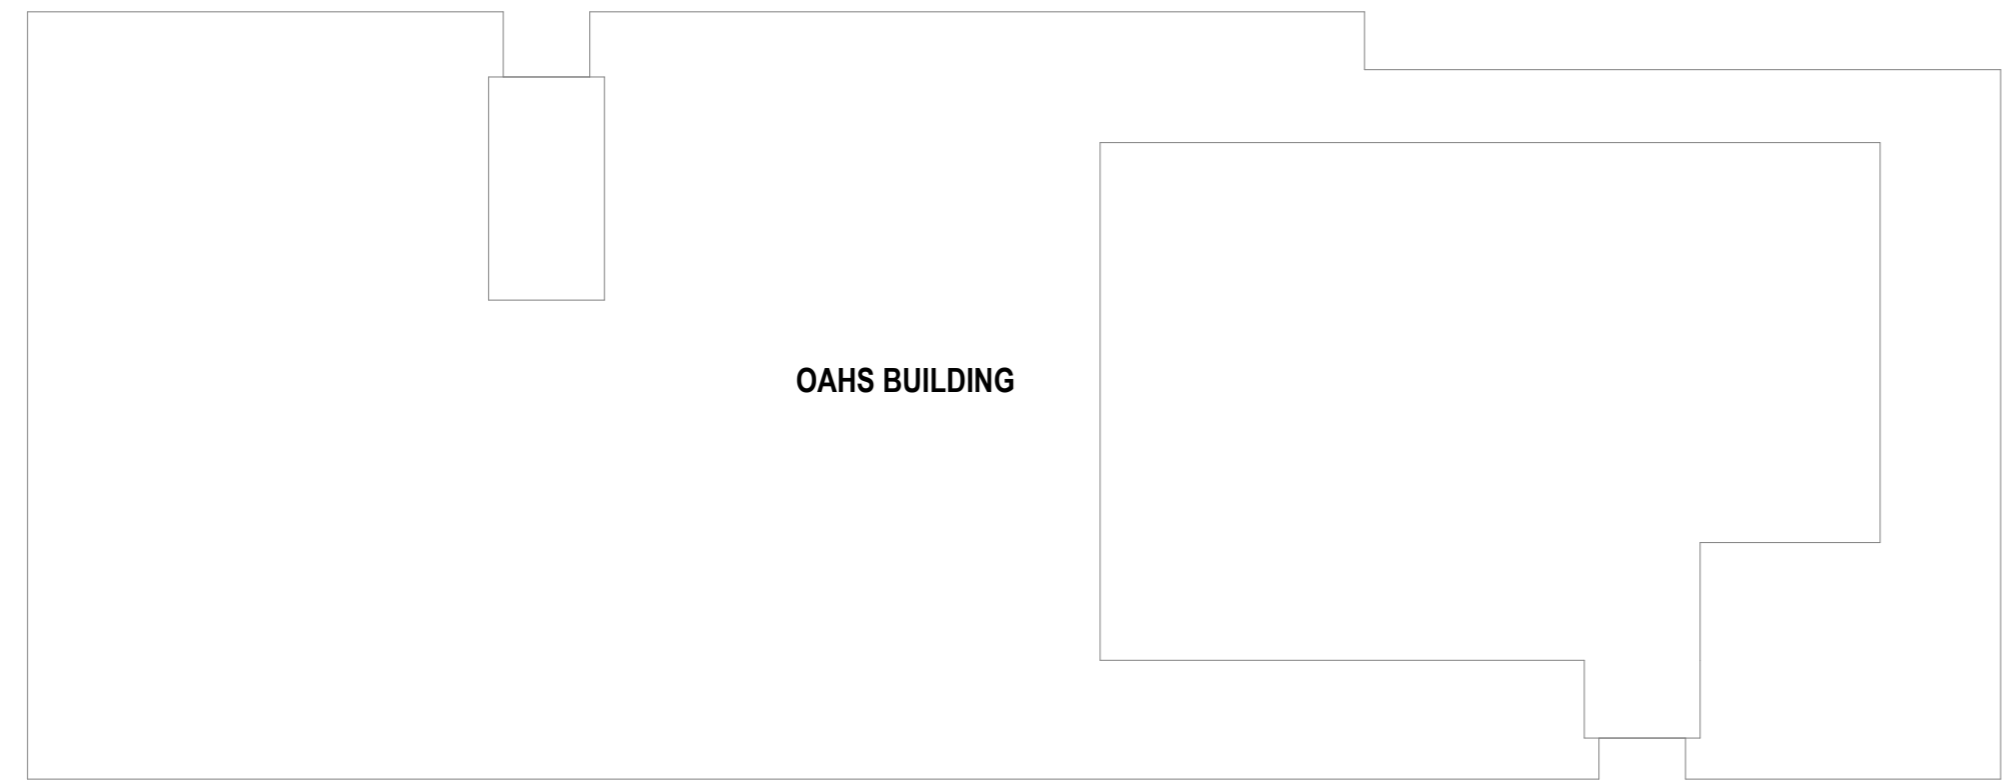

1 LEVEL 16 FLOOR PLAN
A.129
Echelle / Scale: 1 : 200

No.	Date	Objet / Object
5	2025-05-16	SFC

Ingenieur / Engineer
(Mécanique & Electrique / Mechanical & Electrical)

Ingenieur / Engineer
(Structure / Structure)

Client / Client



Architecte / Architect
3550, Saint-Armande O.
Montreal QC H4C 1M9
T. 514 861-6122



190 Somerset St W #206
Ottawa ON K2P 0A4
T. 613 695-6122
www.figur.ca

Droit d'auteur / Copyright

Ce dessin est sujet au droit d'auteur. Il ne peut être reproduit pour quelques intentions ou usages que ce soit, il ne peut être utilisé uniquement avec l'apposition de la signature et de l'estampe originale.
This drawing is subject to copyright. It is not to be reproduced for any purpose or by any means, and may only be used if it bears an original stamp and signature.

Notes / Note

Note:
L'entrepreneur doit vérifier toutes les dimensions et informations sur le site et enlever immédiatement l'architecte de toutes erreurs ou omissions.
Contractor shall verify all information and dimensions on site and immediately report any errors or omissions to the architect.

Projet / Project

2314-02 Aspire First U 30 Cleary

Odayanhawty
30 Cleary Ave.
LEVEL 16

Dessiné par / Drawn by

No. projet / Project number
2314


Vérifié par / Verified by

No. dessin / Drawing number
ZK

Revision / Revision

Echelle / Scale

1 : 200



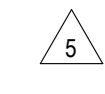


Date de création du dessin / Drawing creation date

25/01/30

A.129

2314 AREAS_LEVEL 17		
NUMBER	NAME	AREA
A1700	CORRIDOR	22 m ²
A1701	FITNESS	111 m ²
A1702	MECH	149 m ²
A1703	AMENITY LOBBY	38 m ²
A1706	ROOFTOP TERRACE	103 m ²
A1707	STORAGE	57 m ²
Grand total		479 m ²

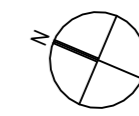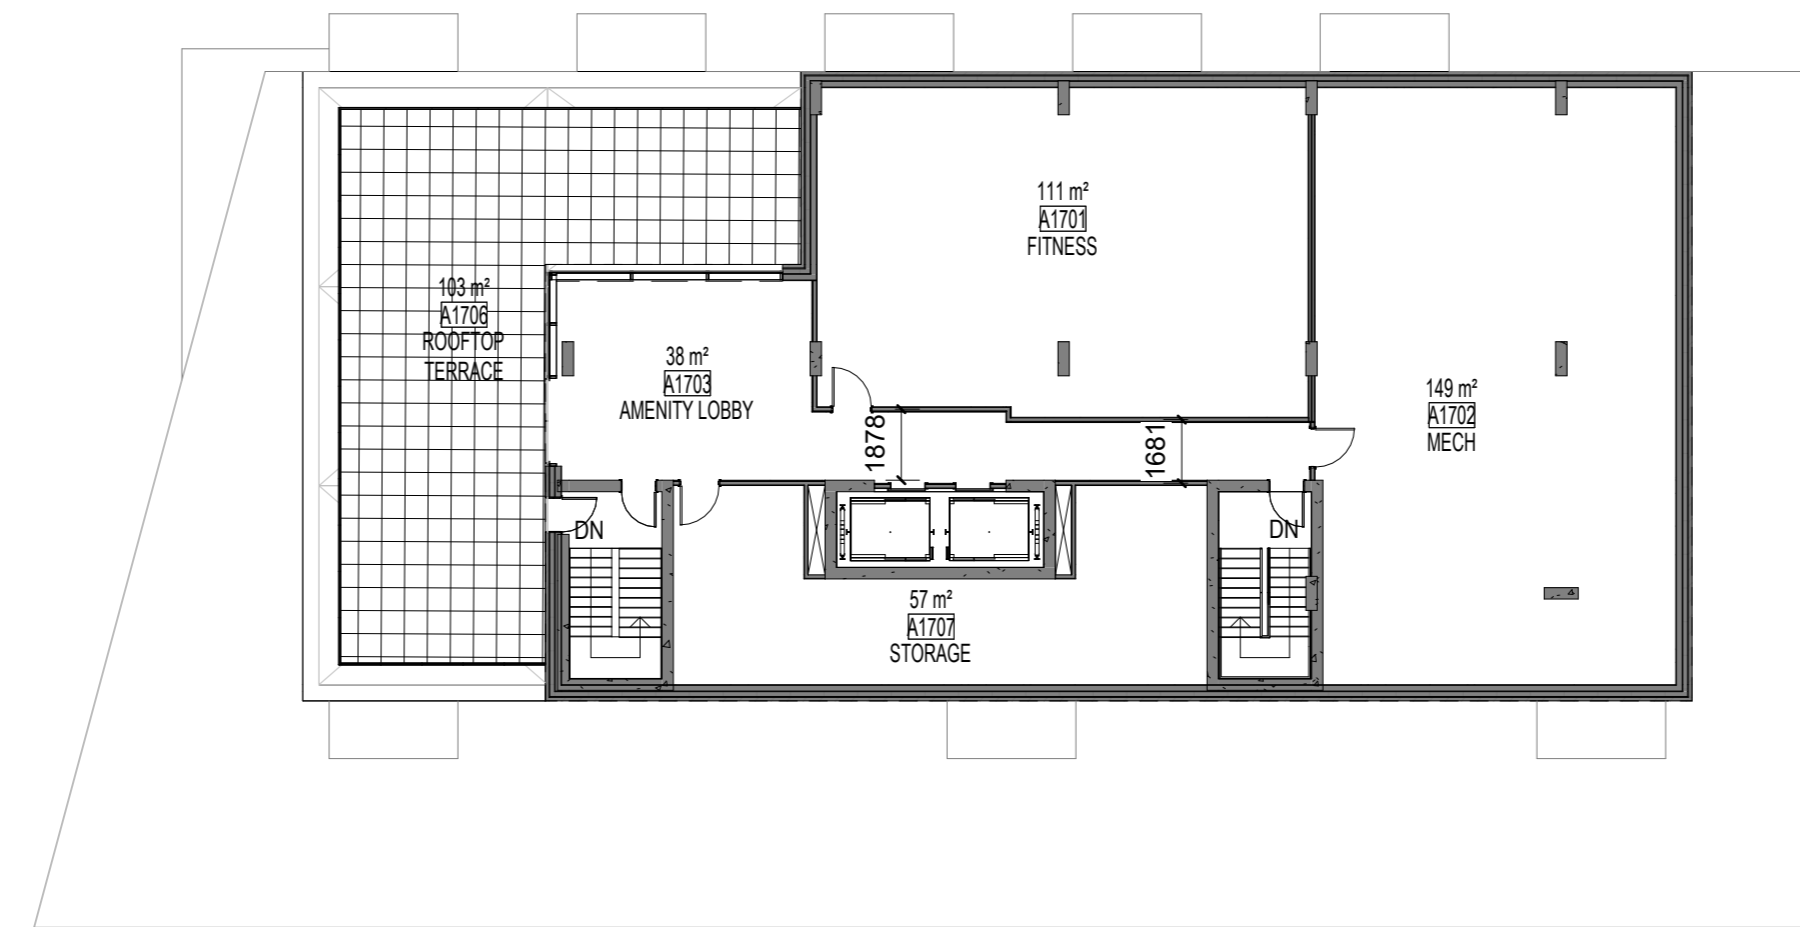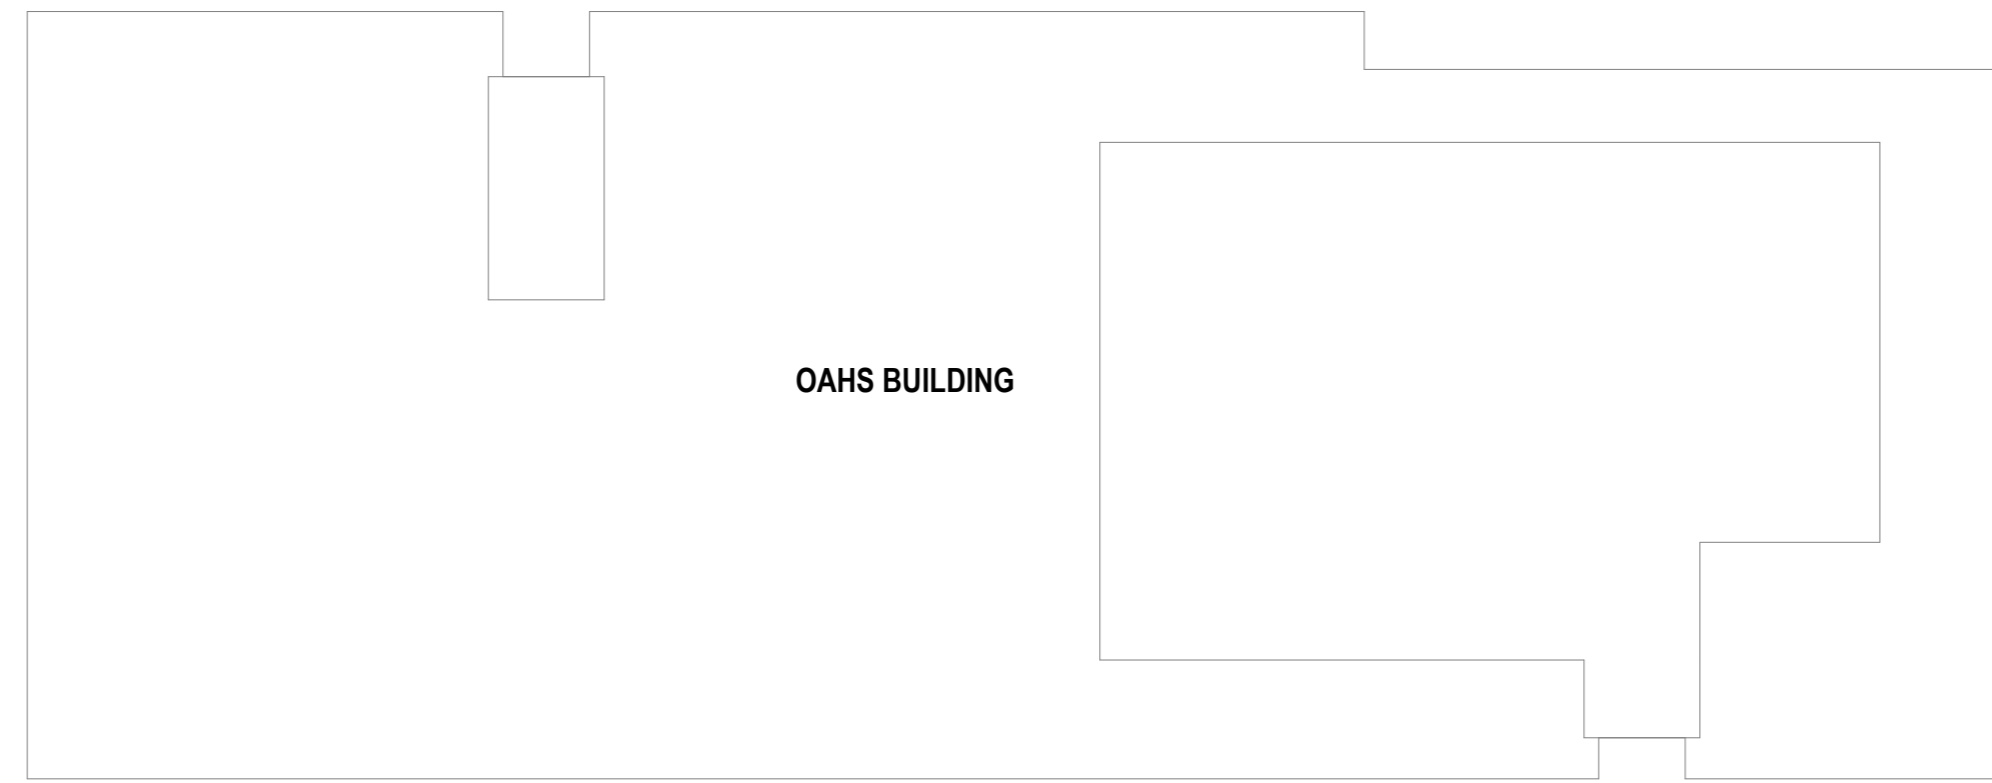

1 LEVEL 17 FLOOR PLAN
A.130 ECHELLE / SCALE: 1:200

No. Date **5** 2025-06-16 SPC

Ingenieur / Engineer
(Mécanique & Électrique / Mechanical & Electrical)

Ingenieur / Engineer
(Structure / Structure)

Client / Client



Architecte / Architect

3550, Saint-Antoine O.
Montreal QC H4C 1M9
T. 514 861-6122

Collectif d'architectes



190 Somerset St W #206
Ottawa ON K2P 0A4
T. 613 695-6122

www.figur.ca

Droit d'auteur / Copyright

Ce dessin est sujet au droit d'auteur. Il ne peut être reproduit pour quelques intentions ou usages que ce soit, il ne peut être utilisé, enregistré et l'apposition de la signature et de l'estampe originale.

This drawing is subject to copyright. It is not to be reproduced for any purpose or by any means, and may only be used if it bears an original stamp and signature.

Notes / Note

Note:
L'entrepreneur doit vérifier toutes les dimensions et informations sur le site et en cas d'omission, l'architecte de toutes erreurs ou omissions.
Contractor shall verify all information and dimensions on site and immediately report any errors or omissions to the architect.

Projet / Project

2314-02 Aspire First U 30 Cleary

Odayanhawty
30 Cleary Ave.

LEVEL 17 - BUILDING A ROOF

Dessiné par / Drawn by

CDA

No. projet / Project number

2314

Vérifié par / Verified by

ZK

No. dessin / Drawing number

5

Échelle / Scale

1:200


Revision / Revision

5

Date de création du dessin / Drawing creation date

25/01/30

A.130

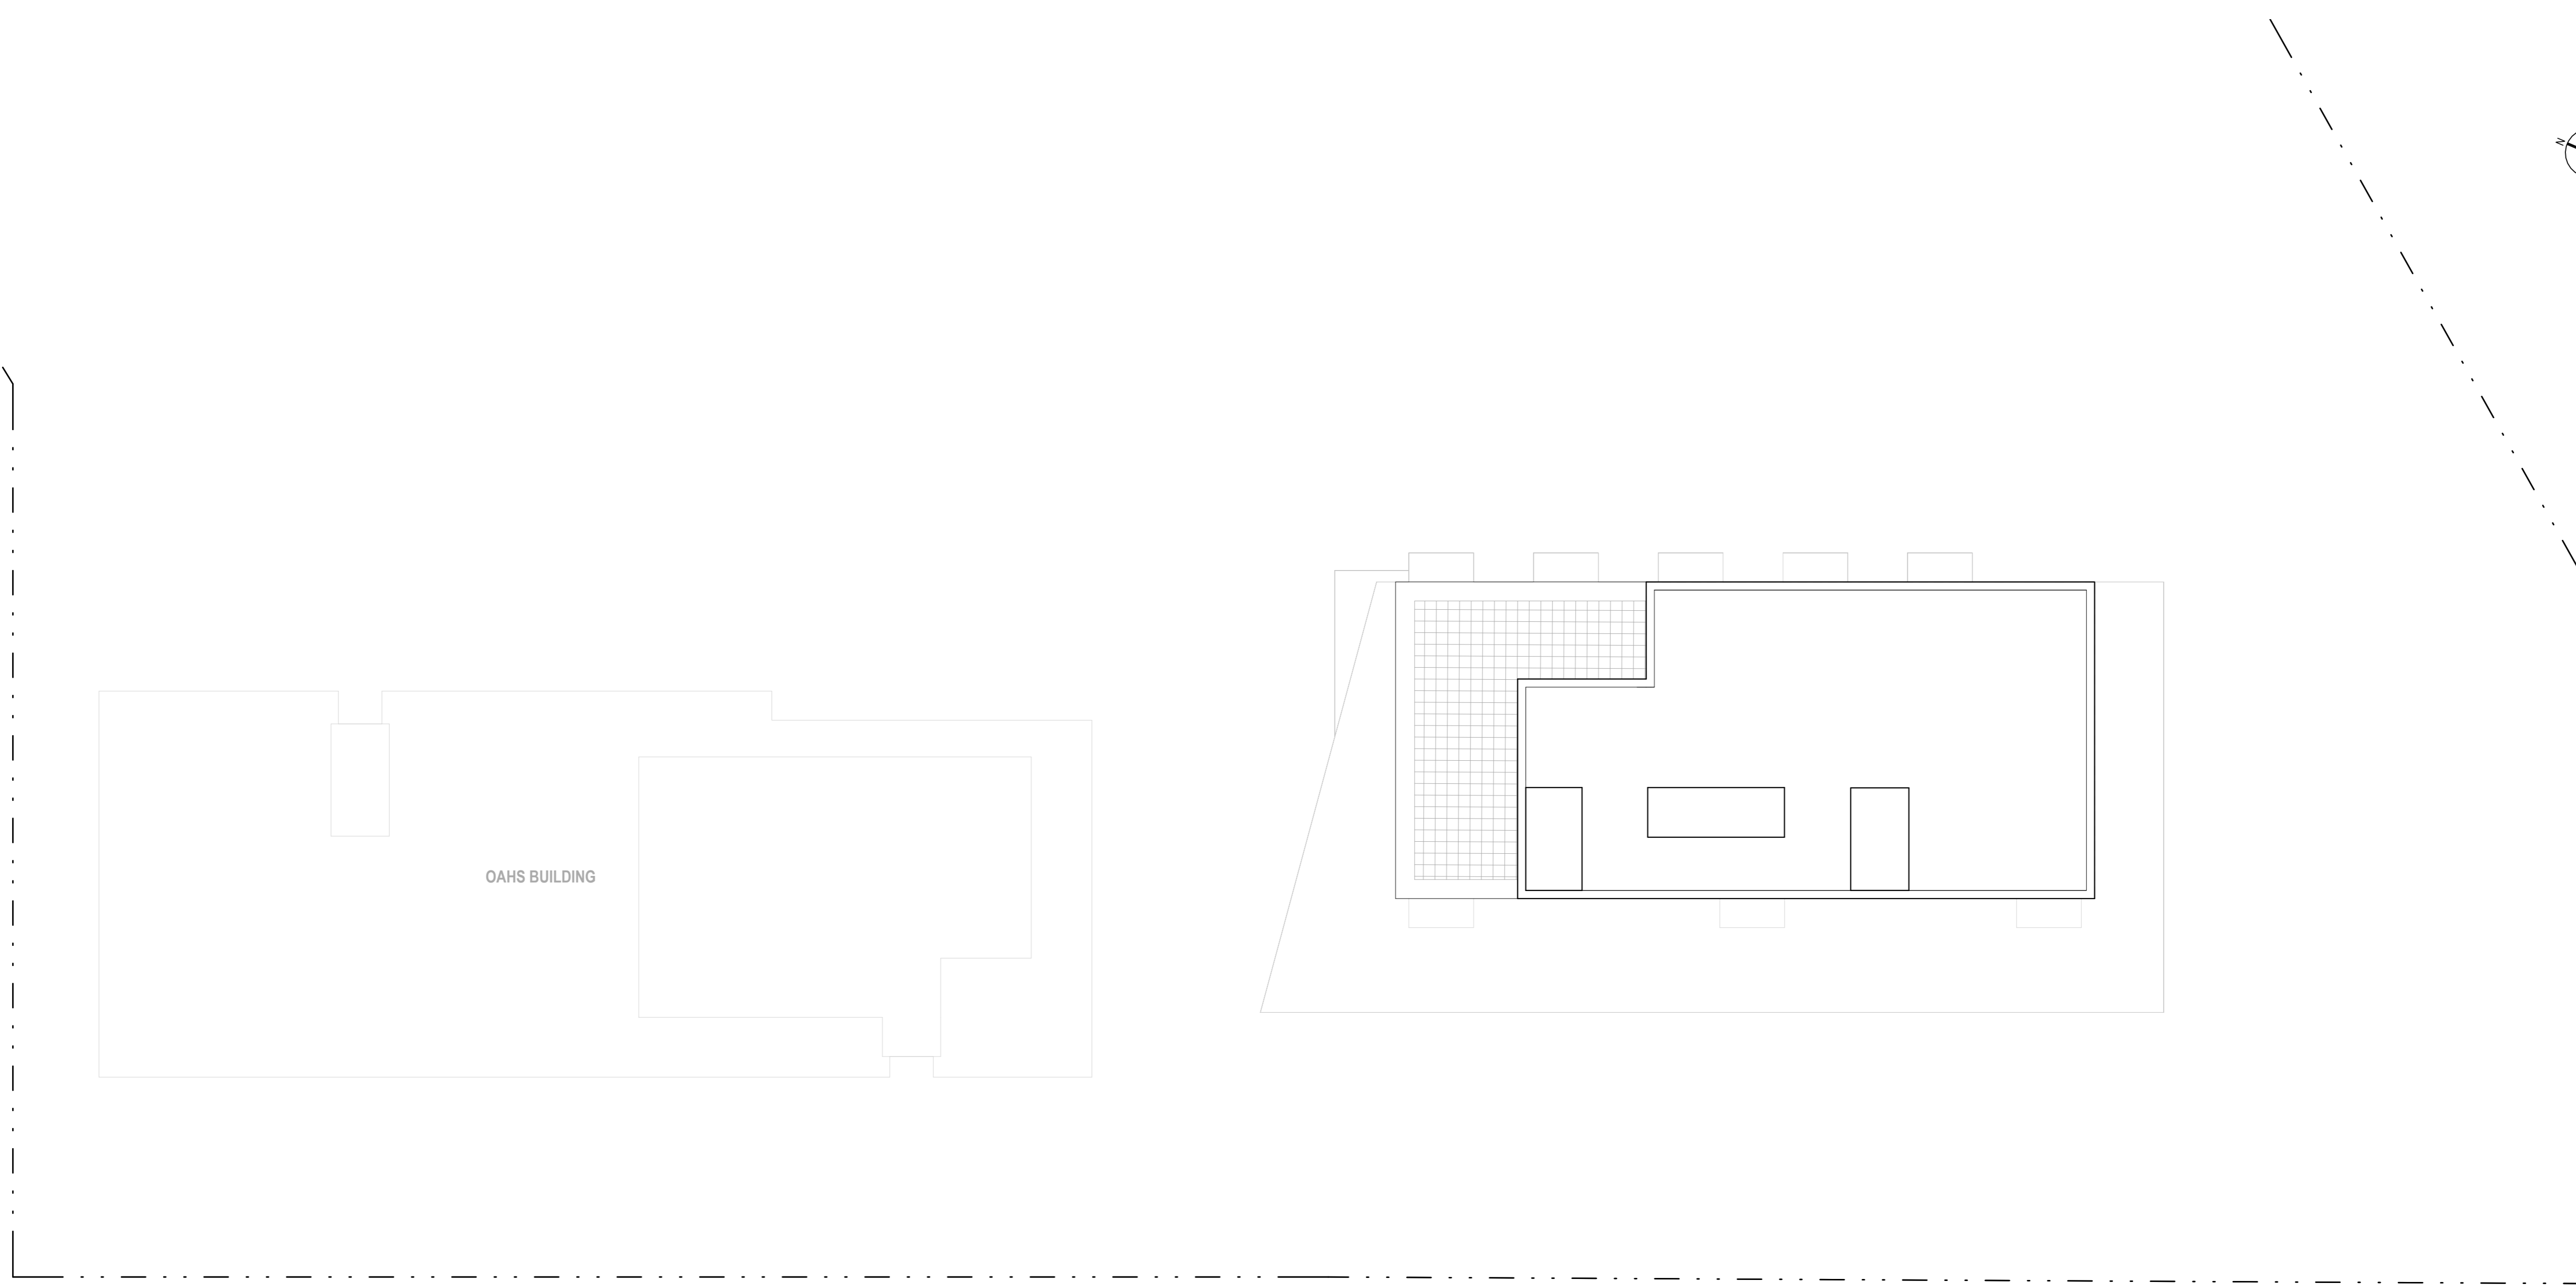

OAHs BUILDING

1 BUILDING A ROOF PLAN
A.131 ECHELLE / SCALE: 1:200

No. Date **5** 2025-05-16 SPC

Ingenieur / Engineer
(Mécanique & Electrique / Mechanical & Electrical)

Ingenieur / Engineer
(Structure / Structure)

Client / Client



Architecte / Architect




3550, Saint-Antoine O.
Montreal QC H4C 1M9
T. 514 961-6122

190 Somerset St W #206
Ottawa ON K2P 0A4
T. 613 695-6122
www.figurrr.ca

Droit d'auteur / Copyright

Ce dessin est sujet au droit d'auteur. Il ne peut être reproduit pour quelques intentions ou usages que ce soit. Il ne peut être utilisé uniquement avec l'apposition de la signature et de l'estampe originale.
This drawing is subject to copyright. It is not to be reproduced for any purpose or by any means, and may only be used if it bears an original stamp and signature.

Scelus / Seal

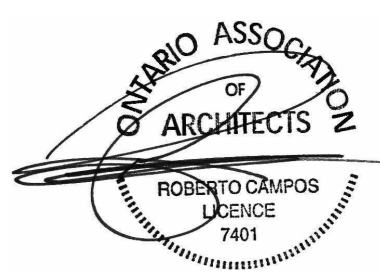

Note:
L'entrepreneur doit vérifier toutes les dimensions et informations sur le site et en cas d'immédiatement l'architecte de toutes erreurs ou omissions.
Contractor shall verify all information and dimensions on site and immediately report any errors or omissions to the architect.

Projet / Project

2314-02 Aspire First U 30 Cleary

Odayanhawty
30 Cleary Ave.

Titre / Title
LEVEL 18 - BUILDING A MECH ROOF

Dessiné par / Drawn by

No. projet / Project number
2314

Vérifié par / Verified by

No. dessin / Drawing number
ZK

Revision / Revision

Echelle / Scale

1 : 200



Date de création du dessin / Drawing creation date

25/01/30

A.131