


MOTOR VEHICLE PARKING COUNT

LEVEL	QUANTITY	PARKING TYPE
PARKING P3-I	26	STANDARD PARKING SPACE
PARKING P3-I	4	SMALL CAR PARKING
PARKING P3-I	1	BARRIER FREE PARKING
PARKING P2-II (LOW)	21	STANDARD PARKING SPACE
PARKING P2-II (HIGH)	21	STANDARD PARKING SPACE
PARKING P2-II (HIGH)	1	BARRIER FREE PARKING
PARKING P2-I	25	STANDARD PARKING SPACE
PARKING P2-I	2	SMALL CAR PARKING
PARKING P2-I	1	BARRIER FREE PARKING
PARKING P1-II (LOW)	19	STANDARD PARKING SPACE
PARKING P1-II (HIGH)	13	STANDARD PARKING SPACE
PARKING P1-II (HIGH)	1	BARRIER FREE PARKING
PARKING P1-I	23	STANDARD PARKING SPACE
PARKING P1-I	3	SMALL CAR PARKING
PARKING P1-I	1	BARRIER FREE PARKING
GRAND TOTAL	162	

BICYCLE PARKING COUNT

LEVEL	QUANTITY
PARKING P1-I	102
PARKING P1-II (HIGH)	18
PARKING P2-I	74
PARKING P2-II (HIGH)	17
PARKING P2-II (LOW)	15
PARKING P3-I	65
GRAND TOTAL: 291	291

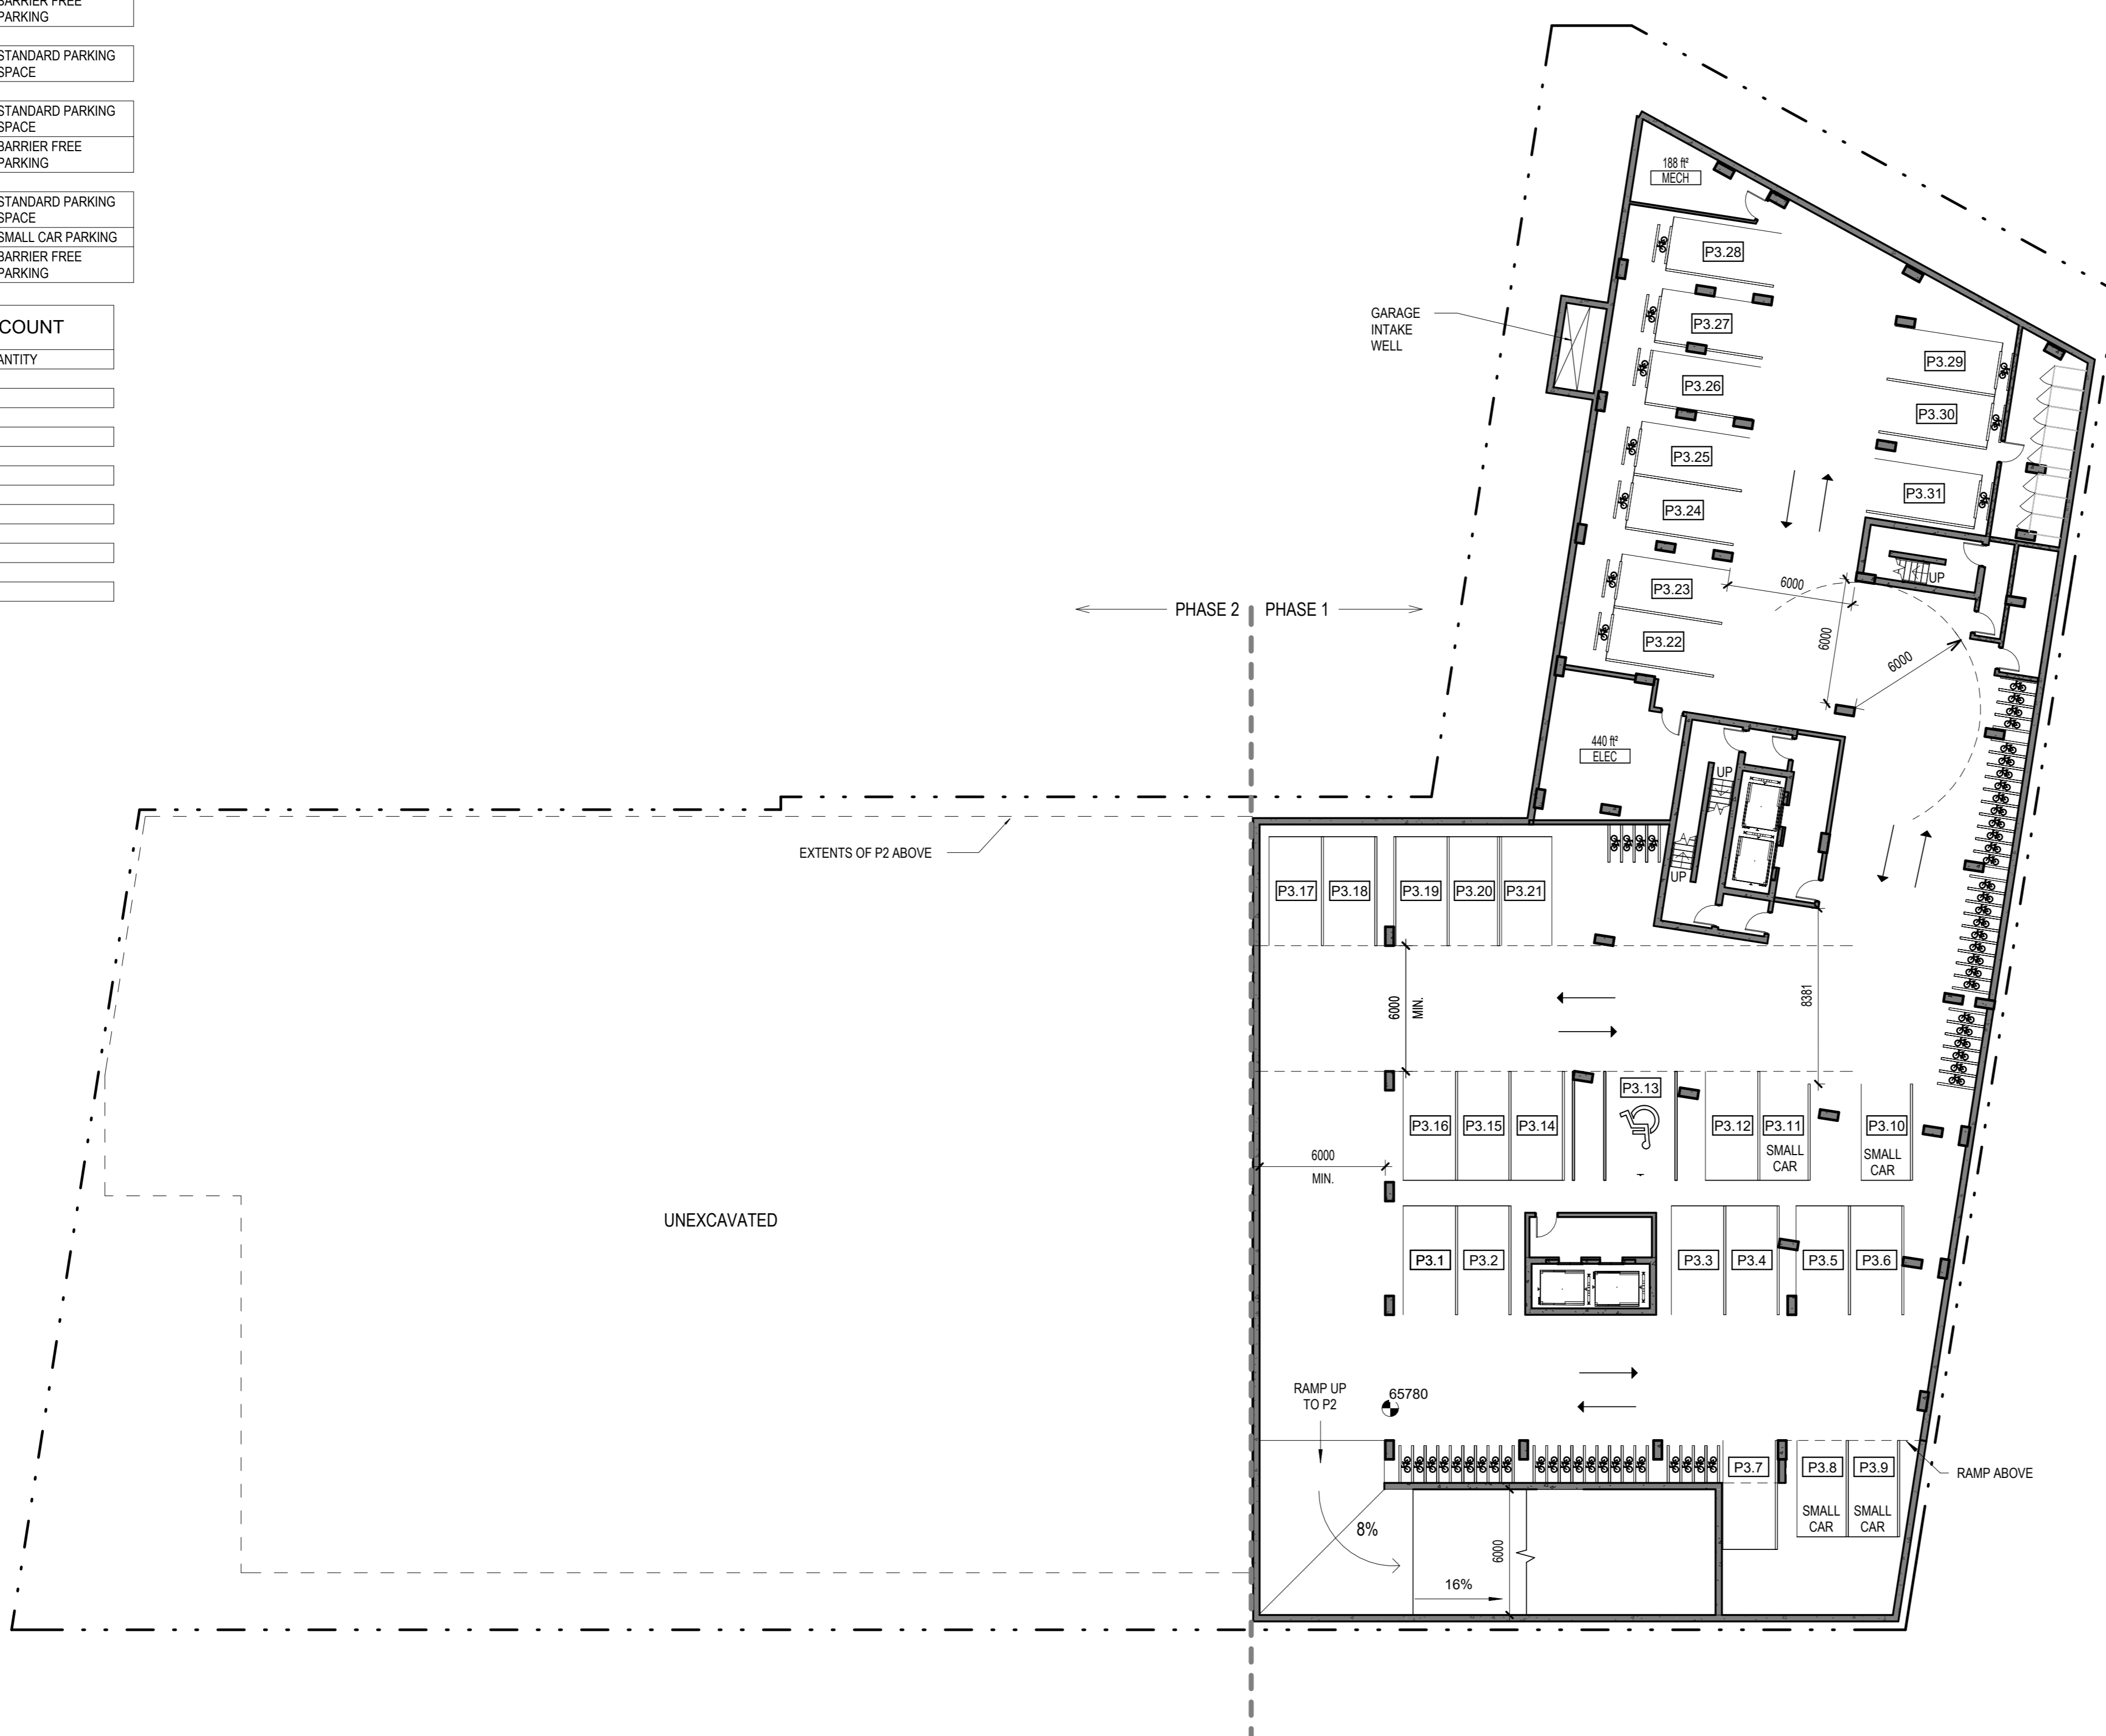

No.	Date	Émis pour / Object
1	2020/10/13	FOR COORDINATION
2	2020/11/04	FOR COORD.
3	2020/10/07	CLIENT REVIEW
4	2020/10/10	FOR COORDINATION
5	2021/01/26	FOR COORD.
6	2021/01/15	FOR COORD.
7	2021/03/09	SITE PLAN CONTROL
8	2022/12/14	SITE PLAN CONTROL RESPONSE
9	2023/04/16	SITE PLAN CONTROL RESPONSE
10	2024/01/23	ISSUED FOR RESPONSE TO COMPLETENESS REVIEW 1

Architecte / Architect
(Paysagiste / Landscape)

Gino J. Aiello landscape architect www.GJALA.com
GJNO@GJALA.com (613) 832-1343
110 Dabury Road Unit #9 | Ottawa Ontario | K2T0C2

Ingenieur / Engineer
(Civil / Civil)

LRJ
Ingénierie - Architecture

Client / Client

KATASA
GROUPE DÉVELOPPEMENT

Architecte / Architect **Collectif d'architectes**

Figuri

3550, Saint-Antoine O.
Montreal QC H4C 1M9
T. 514 861-6122

190 Somerset St W #206
Ottawa ON K2P 0A4
T. 613 695-6122
www.figuri.ca

Droit d'auteur / Copyright

Ce dessin est sujet au droit d'auteur. Il ne peut être reproduit pour quelques intentions ou usages que ce soit, il ne peut être utilisé, enregistrement et l'apposition de la signature et de l'estampage original.

This drawing is subject to copyright. It is not to be reproduced for any purpose or by any means, and may only be used if it bears an original stamp and signature.

Scema / Seal

ONTARIO ASSOCIATION OF ARCHITECTS

ROBERTO CAMPOS LORENTE
7401

Note:
L'entrepreneur doit vérifier toutes les dimensions et informations sur le site et aviser immédiatement l'architecte de toutes erreurs ou omissions.
Contractor shall verify all information and dimensions on site and immediately report any errors or omissions to the architect.

Project / Project

770 BRONSON

770-774 Bronson Avenue & 557 Cambridge Street
Ottawa, ON

Plan / Title

P3 PARKING PLAN

Dessiné par / Drawn by: RD, LK No. projet / Project number: 2025


Vérifié par / Verified by: MD, RC No. dessin / Drawing number: Révision / Revision: 10

Echelle / Scale: 1 : 200

Date de création du dessin / Drawing creation date: 03/02/22

A.118

D07-12-21-0108

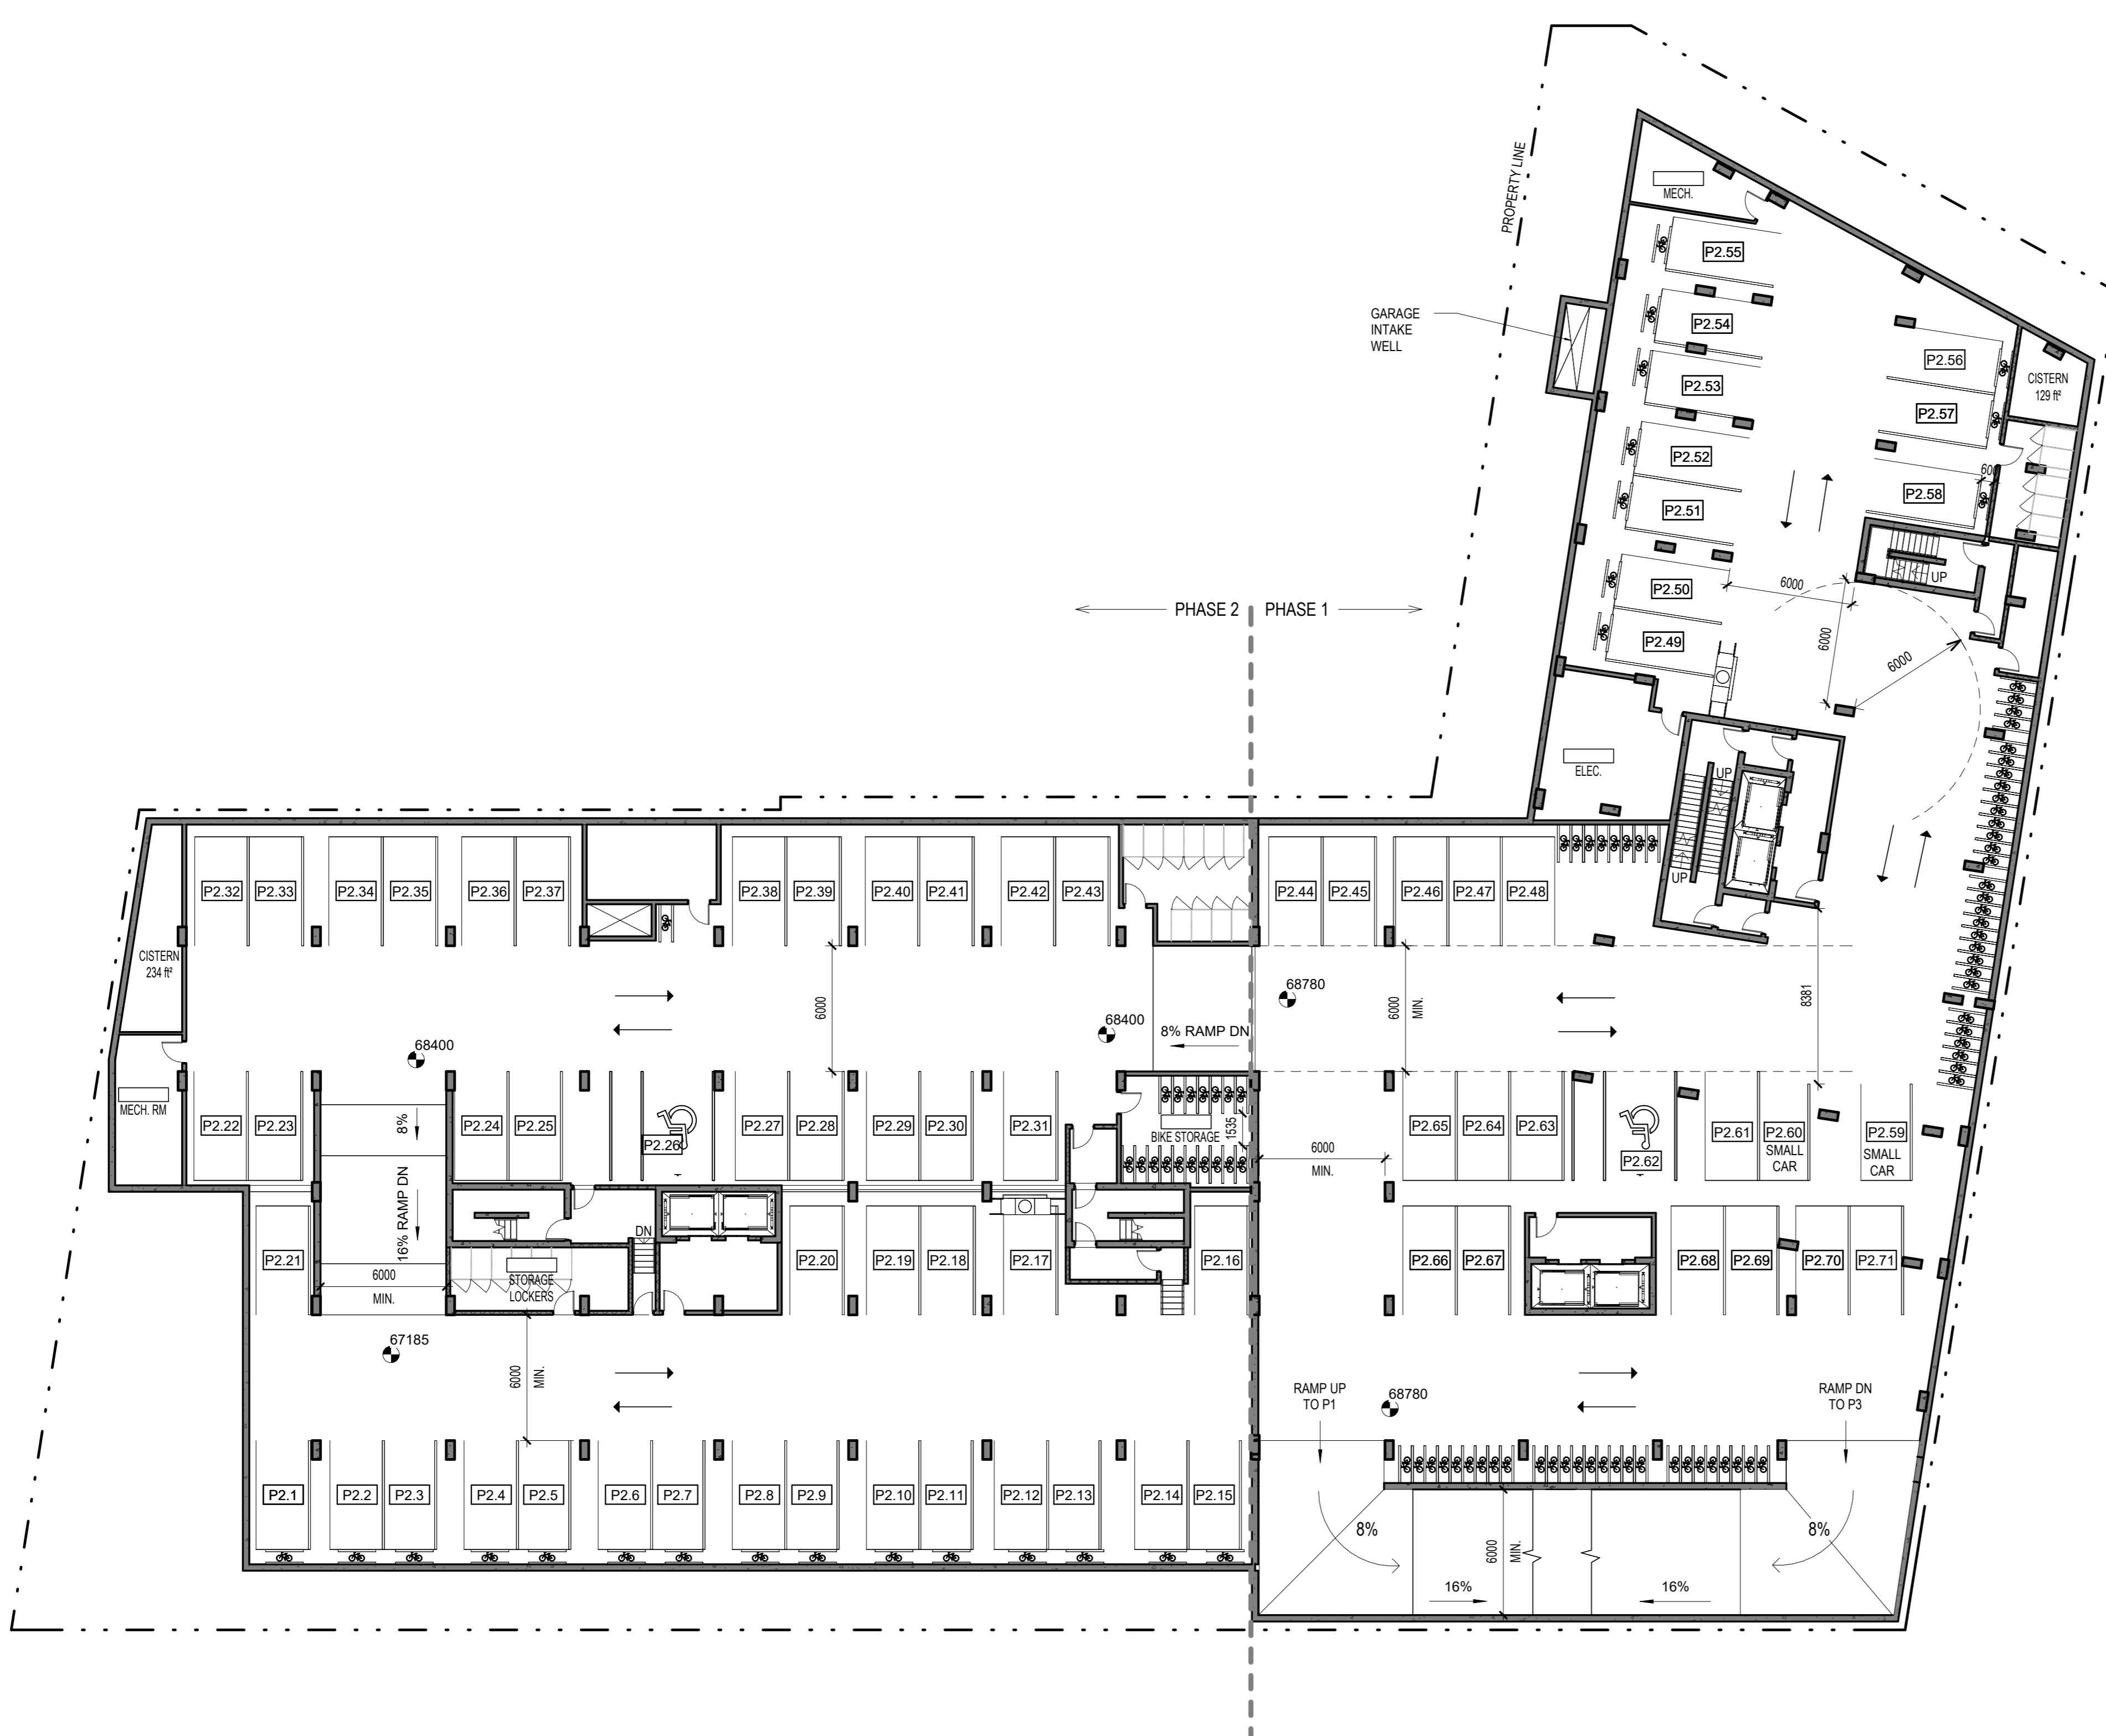

No.	Date	Émis pour / Object
1	20201013	FOR COORDINATION
2	20201104	FOR COORD.
3	20201007	CLIENT REVIEW
4	20201010	FOR COORDINATION
5	20210126	FOR COORD.
6	20210115	FOR COORD.
7	20210309	SITE PLAN CONTROL
8	20221214	SITE PLAN CONTROL RESPONSE
9	20230816	SITE PLAN CONTROL RESPONSE
10	20260123	ISSUED FOR RESPONSE TO COMPLETENESS REVIEW 1

Architecte / Architect
(Paysagiste / Landscape)

Gino J. Aiello landscape architect www.GJALA.com
GJALA@GJALA.com (613) 852-1343
110 Dabbury Road Unit #9 | Ottawa Ontario | K2T0C2



Architecte / Architect **Collectif d'architectes**

Figuri

Fig 1
3550, Saint-Antoine O.
Montreal QC H4C 1M6
T. 514-861-6122

Fig 2
180 Somerset St W #206
Ottawa ON K2P 0A4
T. 613-695-6122
www.figuri.ca

Droit d'auteur / Copyright

Ce dessin est sujet au droit d'auteur. Il ne peut être reproduit pour quelques intentions ou usages que ce soit, il ne peut être utilisé, enregistré et l'apposition de la signature et de l'estampille originale.

This drawing is subject to copyright. It is not to be reproduced for any purpose or by any means, and may only be used if it bears an original stamp and signature.

Scelus / Seal

ONTARIO ASSOCIATION OF ARCHITECTS

ROBERTO CAMPOS LORENZO
7401

Note:
L'entrepreneur doit vérifier toutes les dimensions et informations sur le site et aviser immédiatement l'architecte de toutes erreurs ou omissions.
Contractor shall verify all information and dimensions on site and immediately report any errors or omissions to the architect.

Project / Project

770 BRONSON

770-774 Bronson Avenue & 557 Cambridge Street
Ottawa, ON

Titre / Title

P2 PARKING PLAN

Dessiné par / Drawn by
RD, LK

No. projet / Project number
2025

Vérifié par / Verified by
MD, RC

No. dessin / Drawing number

Echelle / Scale
1 : 200

Date de création du dessin / Drawing creation date
03/02/22

Revisión / Revision

10

A.119

#18887
D07-12-21-0108

No.	Date	Émis pour / Object
1	2020/10/13	FOR COORDINATION
2	2020/11/04	FOR COORD.
3	2020/10/07	CLIENT REVIEW
4	2020/10/10	FOR COORDINATION
5	2021/01/26	FOR COORD.
6	2021/01/15	FOR COORD.
7	2021/03/09	SITE PLAN CONTROL
8	2022/12/14	SITE PLAN CONTROL RESPONSE
9	2023/06/16	SITE PLAN CONTROL RESPONSE
10	2026/01/23	ISSUED FOR RESPONSE TO COMPLETENESS REVIEW 1

Architecte / Architect
(Paysagiste / Landscape)

Gino J. Aiello landscape architect www.GJALA.com
GINO@GJALA.COM (613) 852-1343
110 Dabbury Road Unit #9 | Ottawa Ontario | K2T 0C2

Ingenieur / Engineer
(Civil / Civil)



Client / Client



Architecte / Architect Collectif d'architectes

Figuri
3550, Saint-Antoine O.
Montreal QC H4C 1M9
T. 514 861-6122


Figuri
190 Somerset St W #206
Ottawa ON K2P 1G4
T. 613 695-6122
www.figuri.ca

Droit d'auteur / Copyright

Ce dessin est sujet au droit d'auteur. Il ne peut être reproduit pour quelques intentions ou usages que ce soit, si ce n'est avec l'autorisation écrite et l'apposition de la signature et de l'estampille originale.

This drawing is subject to copyright. It is not to be reproduced for any purpose or by any means, and may only be used if it bears an original stamp and signature.

Scema / Seal

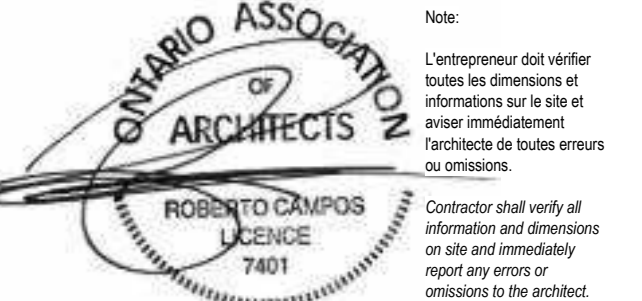

Project / Project

770 BRONSON

770-774 Bronson Avenue & 557 Cambridge Street

Ottawa, ON

P1 PARKING

Dessiné par / Drawn by No. projet / Project number

RD, LK 2025

Vérifié par / Verified by No. dessin / Drawing number

MD, RC Révision / Revision

Echelle / Scale 1 : 200

Date de création du dessin / Drawing creation date 03/02/22

A.120

D07-12-21-0108

#18887

