



MATERIAL LEGEND	
1	CLADDING CORRUGATED METAL PANELS PENTHOUSE
2	CLADDING CORRUGATED METAL PANELS
3	ARCHITECTURAL PANEL
4	CURTAIN WALL
5	EXPOSED WOOD - GLULAM

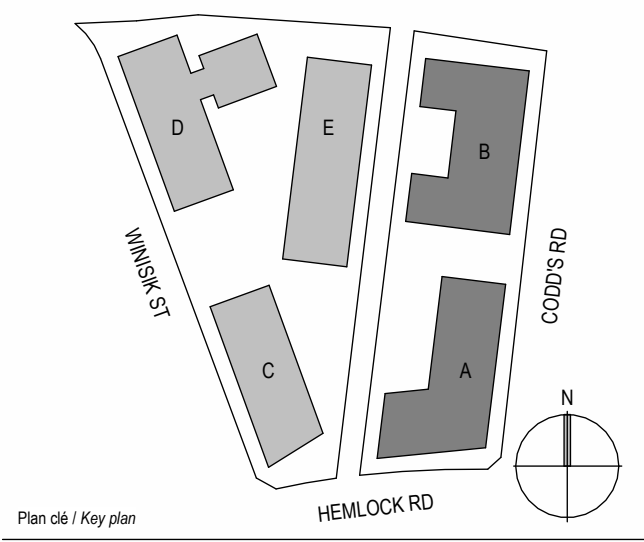

PAS POUR
CONSTRUCTION /
NOT FOR
CONSTRUCTION

NAK
design strategies

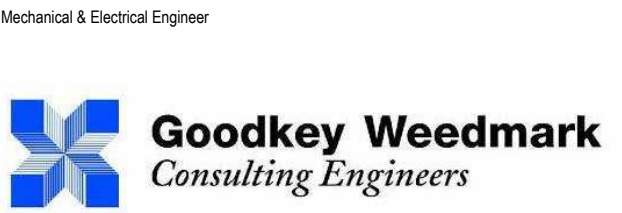

1686 Woodward Dr. Ottawa, ON K2C 3R8
613-727-5111




400-119 Spadina Ave., Toronto, ON M5V 2L1
604-614-7441



Droit d'auteur / Copyright ©2025

Ce dessin est sujet au droit d'auteur. Il ne peut être reproduit pour quelques intentions ou usages que ce soit, il ne peut être utilisé uniquement avec l'apposition de la signature et de l'estampe originale.
This drawing is subject to copyright. It is not to be reproduced for any purpose or by any means, and may only be used if it bears an original stamp and signature.

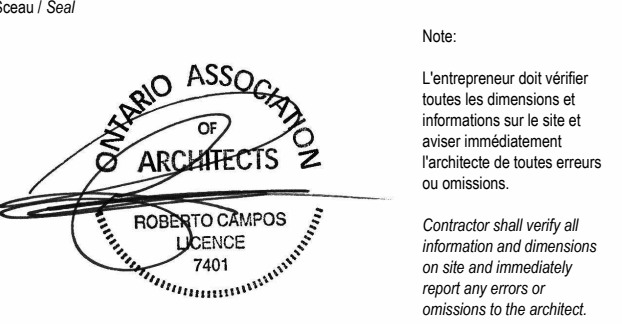

Project / Project

Wateridge Village Block 2

Wateridge Village Block 2
360 Codd's Rd, Ottawa ON, K1K 3X3

Block 2 - Building A - Elevations

Dessiné par / Drawn by	Vérifié par / Verified by
ESS	DC
Scale / Stamped by	No. projet / Project number
	2514
Echelle / Scale	No. dessin / Drawing number
As indicated	1
Date de création de la feuille / Sheet creation date	
08/25/25	

A.200



3 BUILDING A - EAST ELEVATION (CODD'S RD)
A.121 | A.200
ÉCHELLE / SCALE: 1:200



4 BUILDING A - NORTH ELEVATION
A.121 | A.200
ÉCHELLE / SCALE: 1:200




2 BUILDING A - WEST ELEVATION
A.121 | A.200
ÉCHELLE / SCALE: 1:200



1 BUILDING A - SOUTH ELEVATION (HEMLOCK RD)
A.121 | A.200
ÉCHELLE / SCALE: 1:200



3 BUILDING B - EAST ELEVATION (CODD'S RD)
ÉCHELLE / SCALE: 1:200
A.201

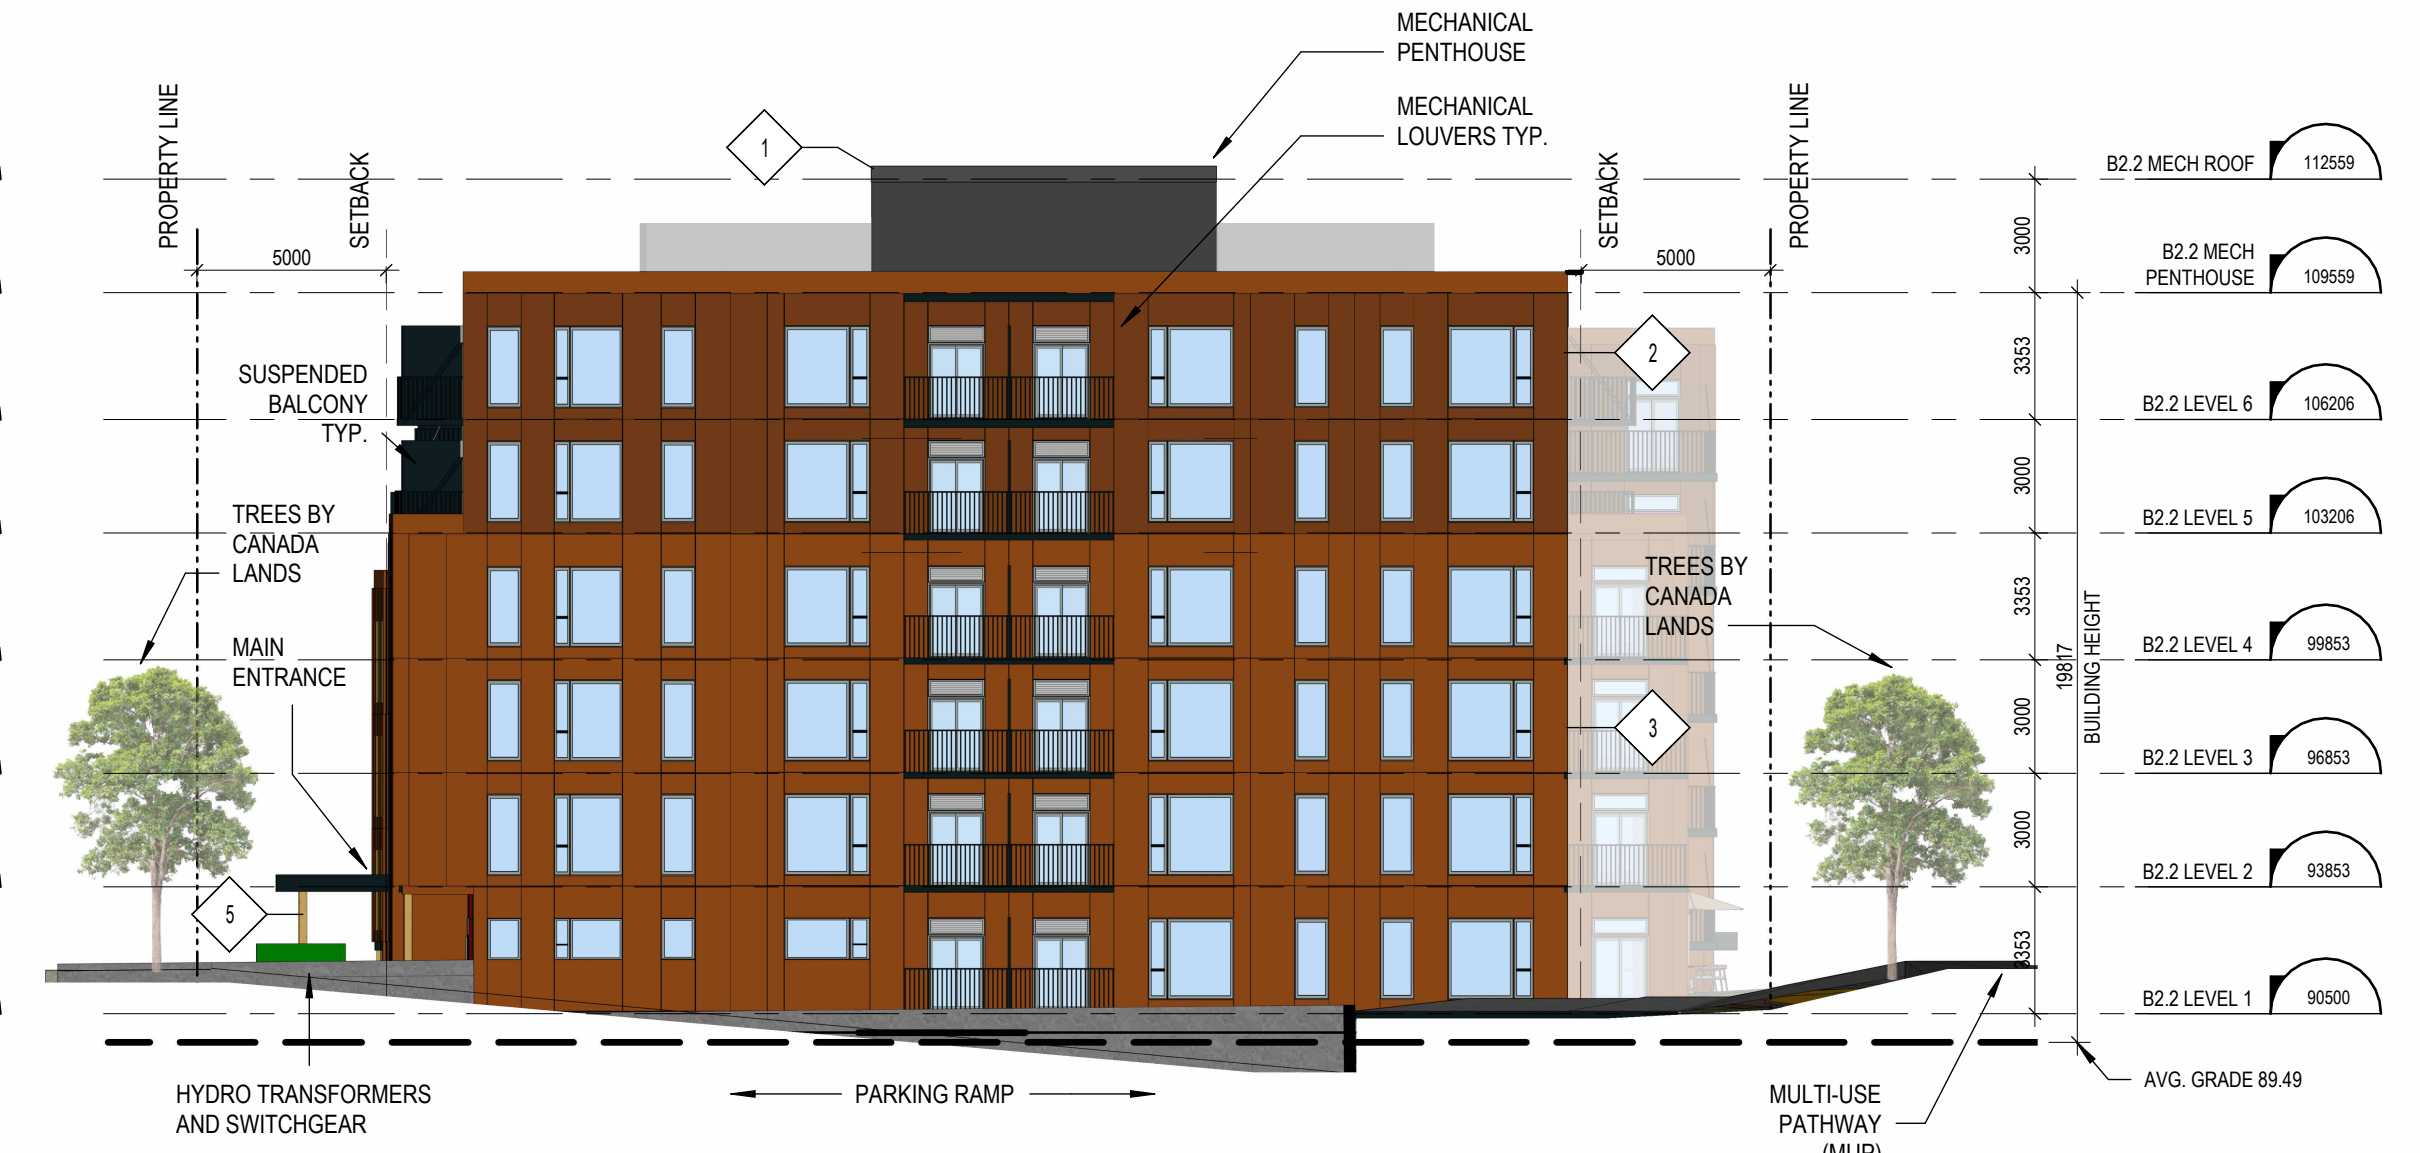

4 BUILDING B - NORTH ELEVATION
ÉCHELLE / SCALE: 1:200
A.201




2 BUILDING B - WEST ELEVATION
ÉCHELLE / SCALE: 1:200
A.201



1 BUILDING B - SOUTH ELEVATION
ÉCHELLE / SCALE: 1:200
A.201

MATERIAL LEGEND	
1	CLADDING CORRUGATED METAL PANELS PENTHOUSE
2	CLADDING CORRUGATED METAL PANELS
3	ARCHITECTURAL PANEL
4	CURTAIN WALL
5	EXPOSED WOOD - GLULAM

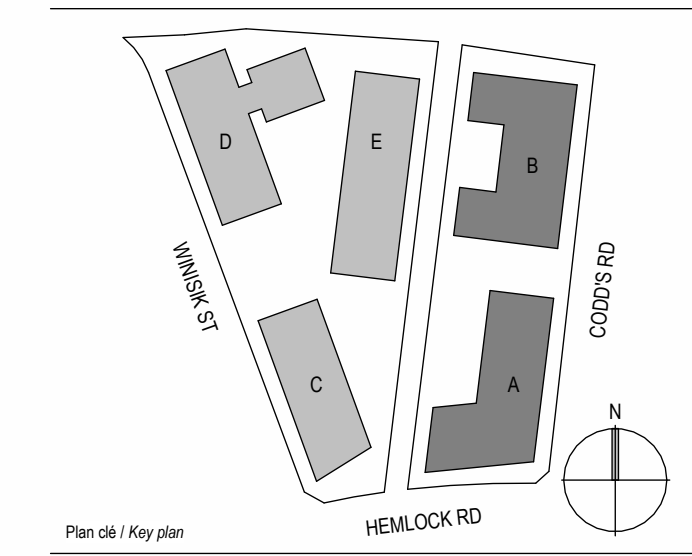

PAS POUR
CONSTRUCTION /
NOT FOR
CONSTRUCTION

NAK
design strategies



Structural Engineer
D+M
STRUCTURAL
ENGINEERING
333 Preston St Suite 110, Ottawa, ON K1S 5N4
613-651-9800

Mechanical & Electrical Engineer
Goodkey Weedmark
Consulting Engineers
1686 Woodward Dr. Ottawa, ON K2C 3R8
613-727-5111

Client
NEW COMMONS
DEVELOPMENT
400-119 Spadina Ave., Toronto, ON M5V 2L1
604-614-7441

Architecte / Architect
figuri
www.figuri.ca
fig. 1
fig. 2
252 Apple Ave
Ottawa ON K2P 1B9
T 613 695-6122

Droit d'auteur / Copyright ©2025
Ce dessin est sujet au droit d'auteur. Il ne peut être reproduit pour quelques intentions ou usages que ce soit, il ne peut être utilisé uniquement avec l'approbation de la signature et de l'estampe originale.
This drawing is subject to copyright. It is not to be reproduced for any purpose or by any means, and may only be used if it bears an original stamp and signature.

Sceau / Seal
ONTARIO ASSOCIATION
OF
ARCHITECTS
ROBERTO DUPOIS
JESSE
7401
Note:
L'entrepreneur doit vérifier toutes les dimensions et informations sur le site et avant immédiatement l'architecte de toutes erreurs ou omissions.
Contractor shall verify all information and dimensions on site and immediately report any errors or omissions to the architect.

Project / Project
Wateridge Village Block 2
Wateridge Village Block 2
360 Codd's Rd, Ottawa ON, K1K 3X3
Title / Titre
BLOCK 2 - BUILDING B - ELEVATIONS

Dessiné par / Drawn by: **SS** Vérifié par / Verified by: **BC**
Scalé par / Stamped by: **SS** No. projet / Project number: **2514** Révision / Revision: **1**
Échelle / Scale: **As indicated** No. dessin / Drawing number: **1**
Date de création de la feuille / Sheet creation date: **08/25/25**
A.201