



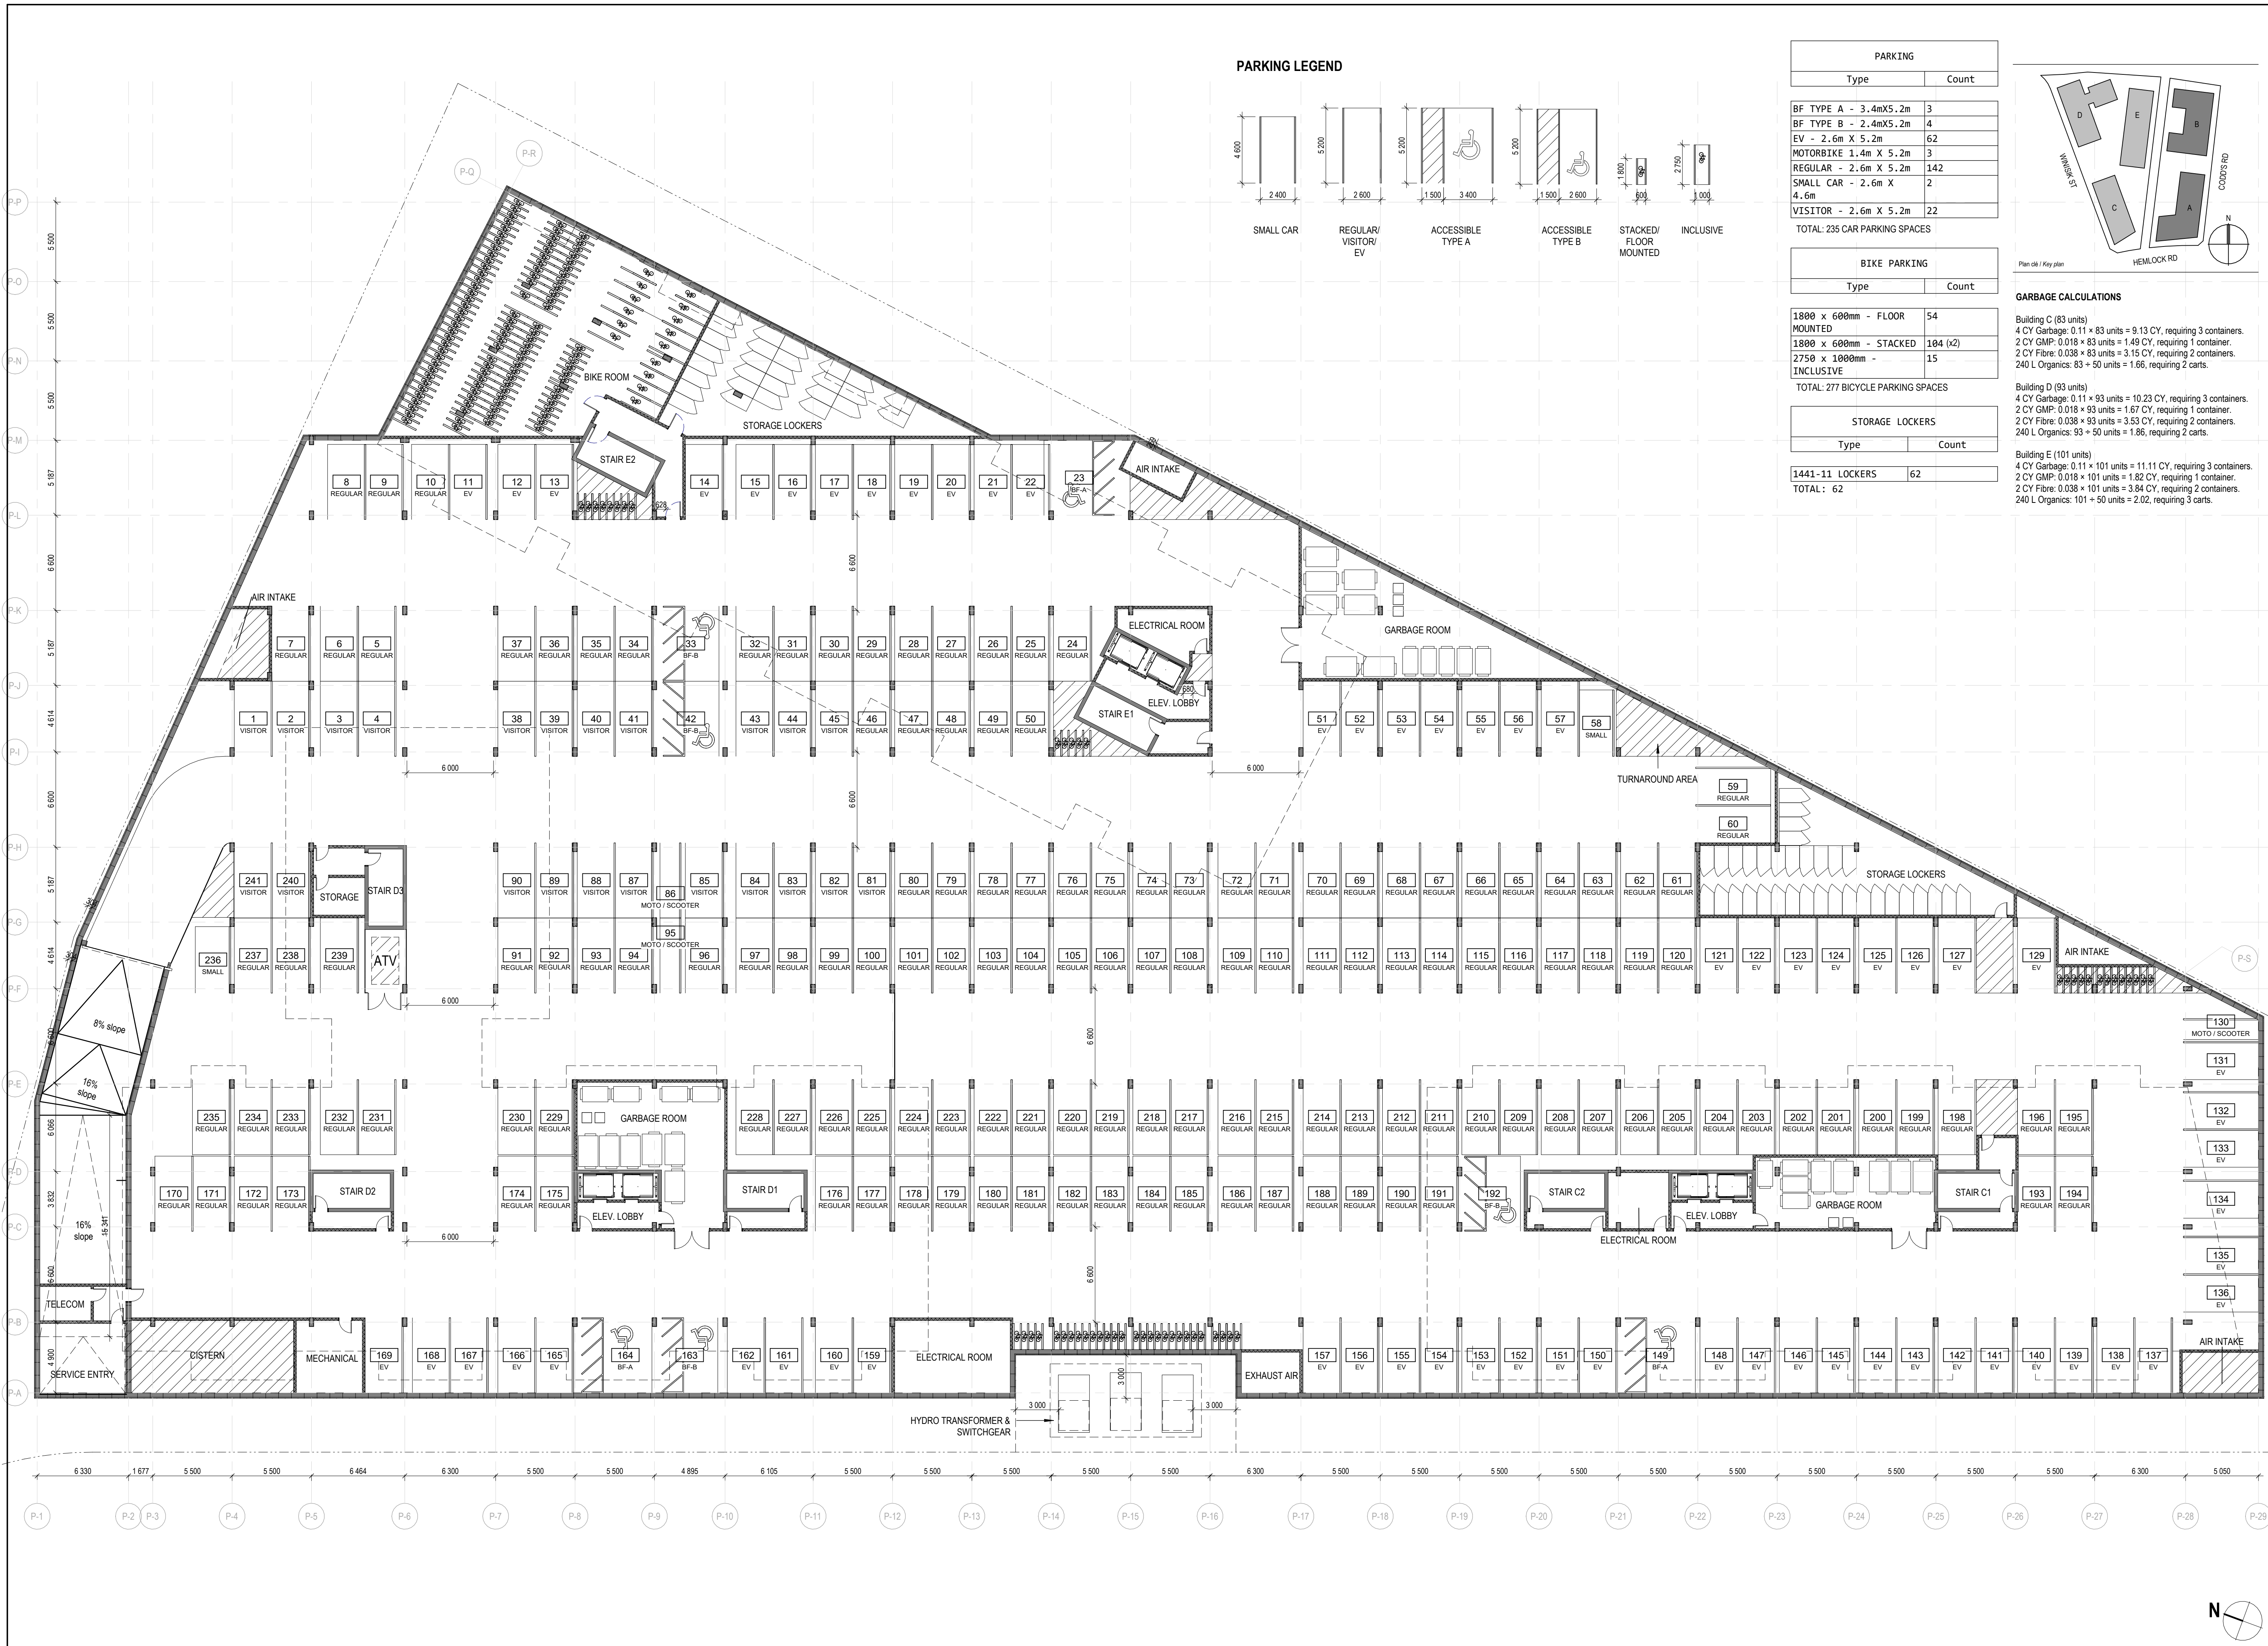


PARKING LEGEND

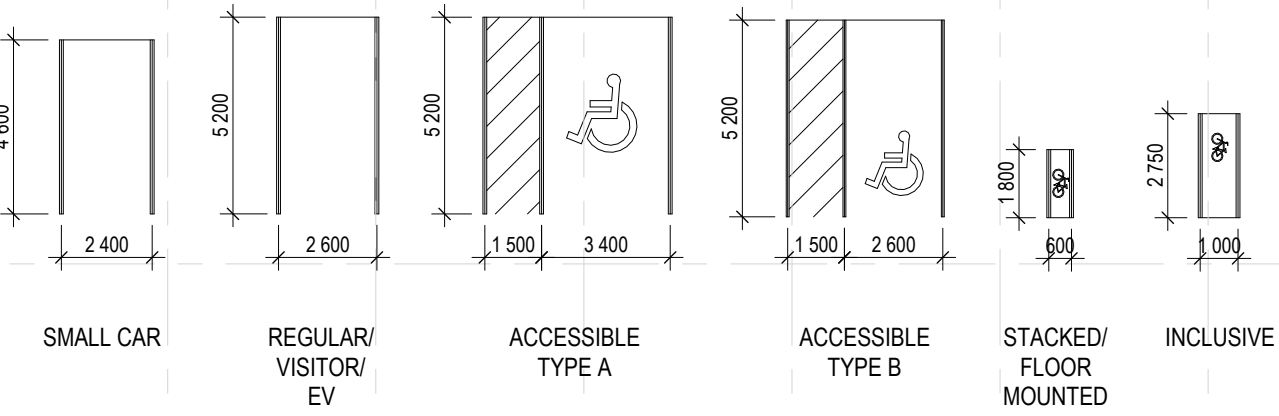

PARKING	
Type	Count
BF TYPE A - 3.4mX5.2m	3
BF TYPE B - 2.4mX5.2m	4
EV - 2.6m X 5.2m	62
MOTORBIKE 1.4m X 5.2m	3
REGULAR - 2.6m X 5.2m	142
SMALL CAR - 2.6m X 4.6m	2
VISITOR - 2.6m X 5.2m	22
TOTAL: 235 CAR PARKING SPACES	

BIKE PARKING	
Type	Count
1800 x 600mm - FLOOR MOUNTED	54
1800 x 600mm - STACKED	104 (x2)
2750 x 1000mm - INCLUSIVE	15
TOTAL: 277 BICYCLE PARKING SPACES	

STORAGE LOCKERS	
Type	Count
1441-11 LOCKERS	62
TOTAL: 62	

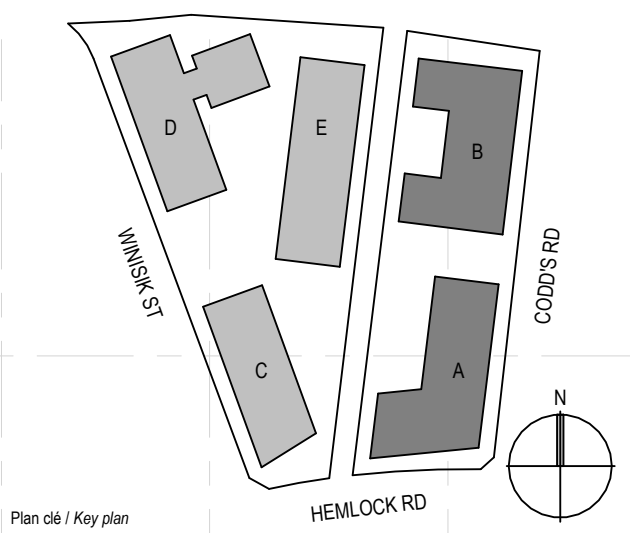

GARBAGE CALCULATIONS

Building C (83 units)
4 CY Garbage: 0.11 x 83 units = 9.13 CY, requiring 3 containers.
2 CY GMP: 0.018 x 83 units = 1.49 CY, requiring 1 container.
2 CY Fibre: 0.038 x 83 units = 3.15 CY, requiring 2 containers.
240 L Organics: 83 + 50 units = 1.66, requiring 2 carts.

Building D (93 units)
4 CY Garbage: 0.11 x 93 units = 10.23 CY, requiring 3 containers.
2 CY GMP: 0.018 x 93 units = 1.67 CY, requiring 1 container.
2 CY Fibre: 0.038 x 93 units = 3.53 CY, requiring 2 containers.
240 L Organics: 93 + 50 units = 1.86, requiring 2 carts.

Building E (101 units)
4 CY Garbage: 0.11 x 101 units = 11.11 CY, requiring 3 containers.
2 CY GMP: 0.018 x 101 units = 1.82 CY, requiring 1 container.
2 CY Fibre: 0.038 x 101 units = 3.84 CY, requiring 2 containers.
240 L Organics: 101 + 50 units = 2.02, requiring 3 carts.

No. Date: 2026-07-21
Émis par / Issued by: ISPC APPLICATION
Par / By:

PAS POUR CONSTRUCTION / NOT FOR CONSTRUCTION

Landscape Architect

NAK

design strategies

1285 Wellington Street West, Ottawa, ON K1Y 3A8
613-237-2345

Civil Engineer

LRL ENGINEERING

5430 Canoe Rd, Ottawa, ON K1J 9G2
613-942-3434

Structural Engineer

D+M

STRUCTURAL ENGINEERING

133 Preston St Suite 110, Ottawa, ON K1S 5N4
613-951-9800

Mechanical & Electrical Engineer

Goodkey Weedmark

Consulting Engineers

1688 Woodward Dr, Ottawa, ON K2C 3R8
613-727-5111

Client

NEW COMMONS DEVELOPMENT

400-119 Spadina Ave., Toronto, ON M5V 2L1
604-614-7441

Architect / Architect

figuri

www.figuri.ca

fig. 1
fig. 2
252 Apple Ave.
Ottawa, ON K2P 1B9
T 613 695-6122

Architect / Architect

Oréal d'auteur / Copyright

On dessin est sujet au droit d'auteur. Il ne peut être reproduit pour quelques intentions ou usages que ce soit, il ne peut être utilisé uniquement avec l'approbation de la signature et de l'estampille originale.
This drawing is subject to copyright. It is not to be reproduced for any purpose or by any means, and may only be used if it bears an original stamp and signature.

Scale / Echelle

ONTARIO ASSOCIATION OF ARCHITECTS

ROBERTO DUPOIS
J.SENEC
7401

Note:
L'entrepreneur doit vérifier toutes les dimensions et informations sur le site et avant immédiatement reporter de toutes erreurs ou omissions.
Contractor shall verify all information and dimensions on site and immediately report any errors or omissions to the architect.

Project / Project

Wateridge Village Block 3
800 Winsk St, Ottawa ON, K1K 3X3

Drawn by / Dessiné par: G.S.
Checked by / Vérifié par: R.C.
Scale / Echelle: 1:200
No. projet / Project number: 2513/2514
No. dessin / Drawing number: 1
Date de création de la feuille / Sheet creation date: 12/15/25
A.120


FORMAT PAPIER / SHEET SIZE : ARCH D (24" X 36") DATE D'IMPRESSION / PRINT DATE : 2026-07-21 12:55:53 PM



LEVEL 1 UNITS		
Level1	Type	Count
B3.1 - LEVEL 1	1 BED + DEN	1
B3.1 - LEVEL 1	1 BEDROOM	8
B3.1 - LEVEL 1	2 BEDROOM	3
B3.1 - LEVEL 1	CACF	1
B3.1 - LEVEL 1	POST	1

B3.2 - LEVEL 1	1 BED + DEN	1
B3.2 - LEVEL 1	1 BEDROOM	4
B3.2 - LEVEL 1	2 BED + DEN	2
B3.2 - LEVEL 1	2 BEDROOM	5
B3.2 - LEVEL 1	3 BEDROOM	1
B3.2 - LEVEL 1	CACF	1
B3.2 - LEVEL 1	POST	1

B3.3 - LEVEL 1	1 BEDROOM	11
B3.3 - LEVEL 1	2 BED + DEN	2
B3.3 - LEVEL 1	2 BEDROOM	2
B3.3 - LEVEL 1	3 BEDROOM	1
B3.3 - LEVEL 1	CACF	1
B3.3 - LEVEL 1	POST	1

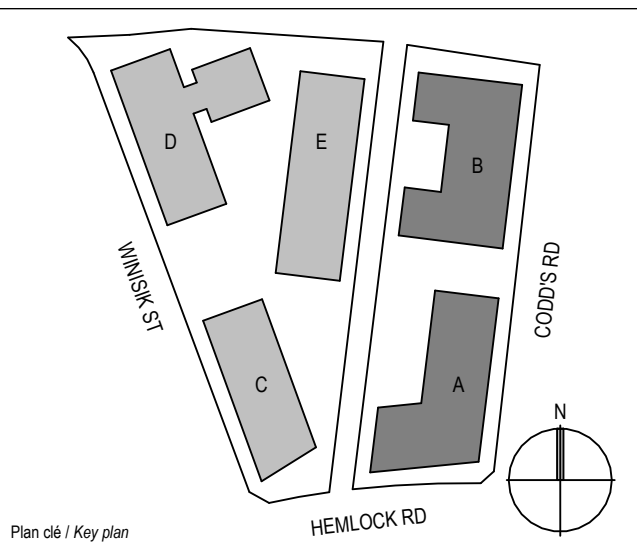

PAS POUR
CONSTRUCTION /
NOT FOR
CONSTRUCTION

Landscaping Architect
NAK
design strategies

1285 Wellington Street West, Ottawa, ON K1Y 3A8
613-237-2345

Civil Engineer

LRL ENGINEERING

5430 Carleton Rd, Ottawa, ON K2J 9G2
613-942-3434

Structural Engineer

D+M STRUCTURAL ENGINEERING

333 Preston St Suite 110, Ottawa, ON K1S 5N4
613-661-9900

Mechanical & Electrical Engineer

Goodkey Weedmark Consulting Engineers

1888 Woodward Dr, Ottawa, ON K2C 3R8
613-727-5111

Client

NEW COMMONS DEVELOPMENT

400-119 Spadina Ave., Toronto, ON M5V 2L1
604-614-7441

Architect / Architect

figuri
www.figuri.ca

Droit d'auteur / Copyright

Ce dessin est sujet au droit d'auteur. Il ne peut être reproduit pour quelques intentions ou usages que ce soit, il ne peut être utilisé uniquement avec l'approbation de la signature et de l'estampe originale.

This drawing is subject to copyright. It is not to be reproduced for any purpose or by any means, and may only be used if it bears an original stamp and signature.

Source / Source

ONTARIO ASSOCIATION OF ARCHITECTS
ROBERTO DI NUPOLO
JENNIFER
7401

Project / Project

Wateridge Village Block 3

Wateridge Village Block 3
800 Wmsick St, Ottawa, ON, K1K 3K3

Block 3 - Level 1

Dessiné par / Drawn by: **ES** Vérifié par / Verified by: **RC**


Scalé par / Stamped by: No. projet / Project number: 2513 / 2514 Révision / Revision:

Echelle / Scale: 1 : 200 No. dessin / Drawing number: 1

Date de création de la feuille / Sheet creation date: 12/15/25 **A.121**



LEVEL 2-4 UNITS		
Level	Type	Count
B3.1 - LEVEL 2	1 BEDROOM	9
	2 BEDROOM	5
B3.1 - LEVEL 2	3 BEDROOM	1
B3.2 - LEVEL 2	1 BED + DEN	1
	1 BEDROOM	7
B3.2 - LEVEL 2	2 BED + DEN	4
	2 BEDROOM	5
B3.2 - LEVEL 2	3 BEDROOM	1
B3.3 - LEVEL 2	1 BEDROOM	9
	2 BED + DEN	2
B3.3 - LEVEL 2	2 BEDROOM	4
	3 BEDROOM	2

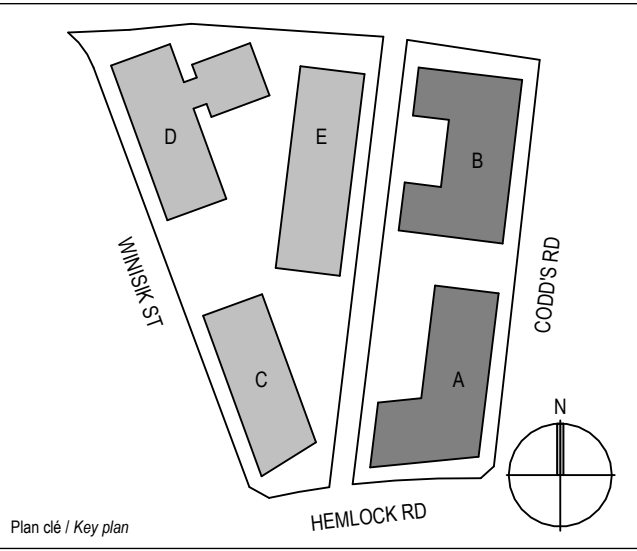

No. 1
Date 2026-07-21
Émis par / Issued by ISPC APPLICATION
Par / By

PAS POUR CONSTRUCTION / NOT FOR CONSTRUCTION

Landscape Architect

NAK

design strategies

1285 Wellington Street West, Ottawa, ON K1Y 3A8
613-237-2345

Civil Engineer

LRL ENGINEERING

5430 Carleton Rd., Ottawa, ON K1J 9G2
613-842-3434

Structural Engineer

D+M

STRUCTURAL ENGINEERING

133 Preston St Suite 110, Ottawa, ON K1S 5N4
613-461-1900

Mechanical & Electrical Engineer

Goodkey Weedmark

Consulting Engineers

1688 Woodward Dr., Ottawa, ON K2C 3R8
613-727-5111

Client

NEW COMMONS

DEVELOPMENT

400-119 Spadina Ave., Toronto, ON M5V 2L1
604-614-7441

Architecte / Architect

figuiri

www.figuiri.ca

fig. 1
fig. 2
252 Apple Ave.
Ottawa, ON K1P 1B9
T 613 695-6122

Architecte / Architect

Ontario Association of Architects

ROBERTO DIAMOS

2550

7401

Drawn / Dessiné

Note:
L'entrepreneur doit vérifier toutes les dimensions et informations sur le site et avant immédiatement l'architecte de toutes erreurs ou omissions.
Contractor shall verify all information and dimensions on site and immediately report any errors or omissions to the architect.

Project / Project

Wateridge Village Block 3
800 Winsk St, Ottawa ON, K1K 3K3

Block 3 - LEVEL 2-4

Dessiné par / Drawn by
ES

Vérifié par / Verified by
RC

Scalé par / Stamped by
2513 / 2514

No. projet / Project number
2513 / 2514

Revision / Revision
1


Echelle / Scale
1 : 200

No. dessin / Drawing number
A.122

FORMAT PAPIER / SHEET SIZE : ARCH D (24" X 36") DATE D'IMPRESSION / PRINT DATE : 2026-07-21 12:55:57 PM



LEVEL 5-6 UNITS		
Level	Type	Count
B3.1 - LEVEL 5	1 BEDROOM	9
B3.1 - LEVEL 5	2 BEDROOM	4
B3.2 - LEVEL 5	1 BED + DEN	1
B3.2 - LEVEL 5	1 BEDROOM	4
B3.2 - LEVEL 5	2 BEDROOM	8
B3.3 - LEVEL 5	1 BEDROOM	11
B3.3 - LEVEL 5	2 BEDROOM	5
B3.3 - LEVEL 5	3 BEDROOM	1

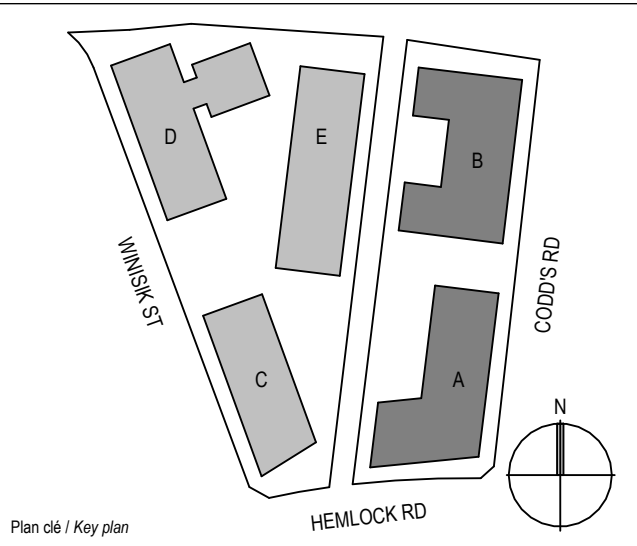

No. 1 Date 2026-07-21 Émis par / Issued By JSPC APPLICATION Par / By

PAS POUR CONSTRUCTION / NOT FOR CONSTRUCTION

Landscape Architect

NAK

design strategies

1285 Wellington Street West, Ottawa, ON K1Y 3A8
613-237-2345

Civil Engineer

LRL ENGINEERING

5430 Carleton Rd, Ottawa, ON K1J 9G2
613-842-3434

Structural Engineer

D+M STRUCTURAL ENGINEERING

133 Preston St Suite 110, Ottawa, ON K1S 5N4
613-461-9907

Mechanical & Electrical Engineer

Goodkey Weedmark Consulting Engineers

1688 Woodward Dr, Ottawa, ON K2C 3R8
613-727-5111

Client

NEW COMMONS DEVELOPMENT

400-119 Spadina Ave., Toronto, ON M5V 2L1
604-614-7441

Architecte / Architect

figuri

www.figuri.ca

fig. 1 251, Apple Ave, Ottawa, ON K1P 1B9
T 613 695-6122

Architecte / Architect

fig. 2

251, Apple Ave, Ottawa, ON K1P 1B9
T 613 695-6122

Architecte / Architect

Oréal d'auteur / Copyright

Ce dessin est sujet au droit d'auteur. Il ne peut être reproduit pour quelques intentions ou usages que ce soit, il ne peut être utilisé uniquement avec l'approbation de la signature et de l'estampe originale.

This drawing is subject to copyright. It is not to be reproduced for any purpose or by any means, and may only be used if it bears an original stamp and signature.

Source / Source

ONTARIO ASSOCIATION OF ARCHITECTS

ROBERTO DIAMPOS

251, Apple Ave, Ottawa, ON K1P 1B9
T 613 695-6122

Note:

L'entrepreneur doit vérifier toutes les dimensions et informations sur le site et avant immédiatement l'architecte de toutes erreurs ou omissions.

Contractor shall verify all information and dimensions on site and immediately report any errors or omissions to the architect.

Project / Project

Wateridge Village Block 3
800 Winsk St, Ottawa ON, K1K 3K3

Time / Titre

BLOCK 3 - LEVEL 5

Dessiné par / Drawn by

ES

Vérifié par / Verified by

RC

Scalé par / Stamped by

No. projet / Project number

2513 / 2514

Révision / Revision

1

Echelle / Scale



1 : 200

Date de création de la feuille / Sheet creation date

12/15/25

A.123

FORMAT PAPIER / SHEET SIZE : ARCH D (24" X 36") DATE D'IMPRESSION / PRINT DATE : 2026-07-21 12:55:58 PM

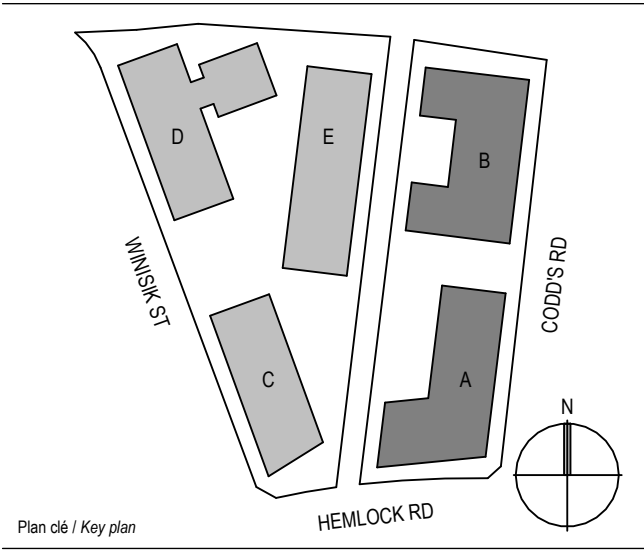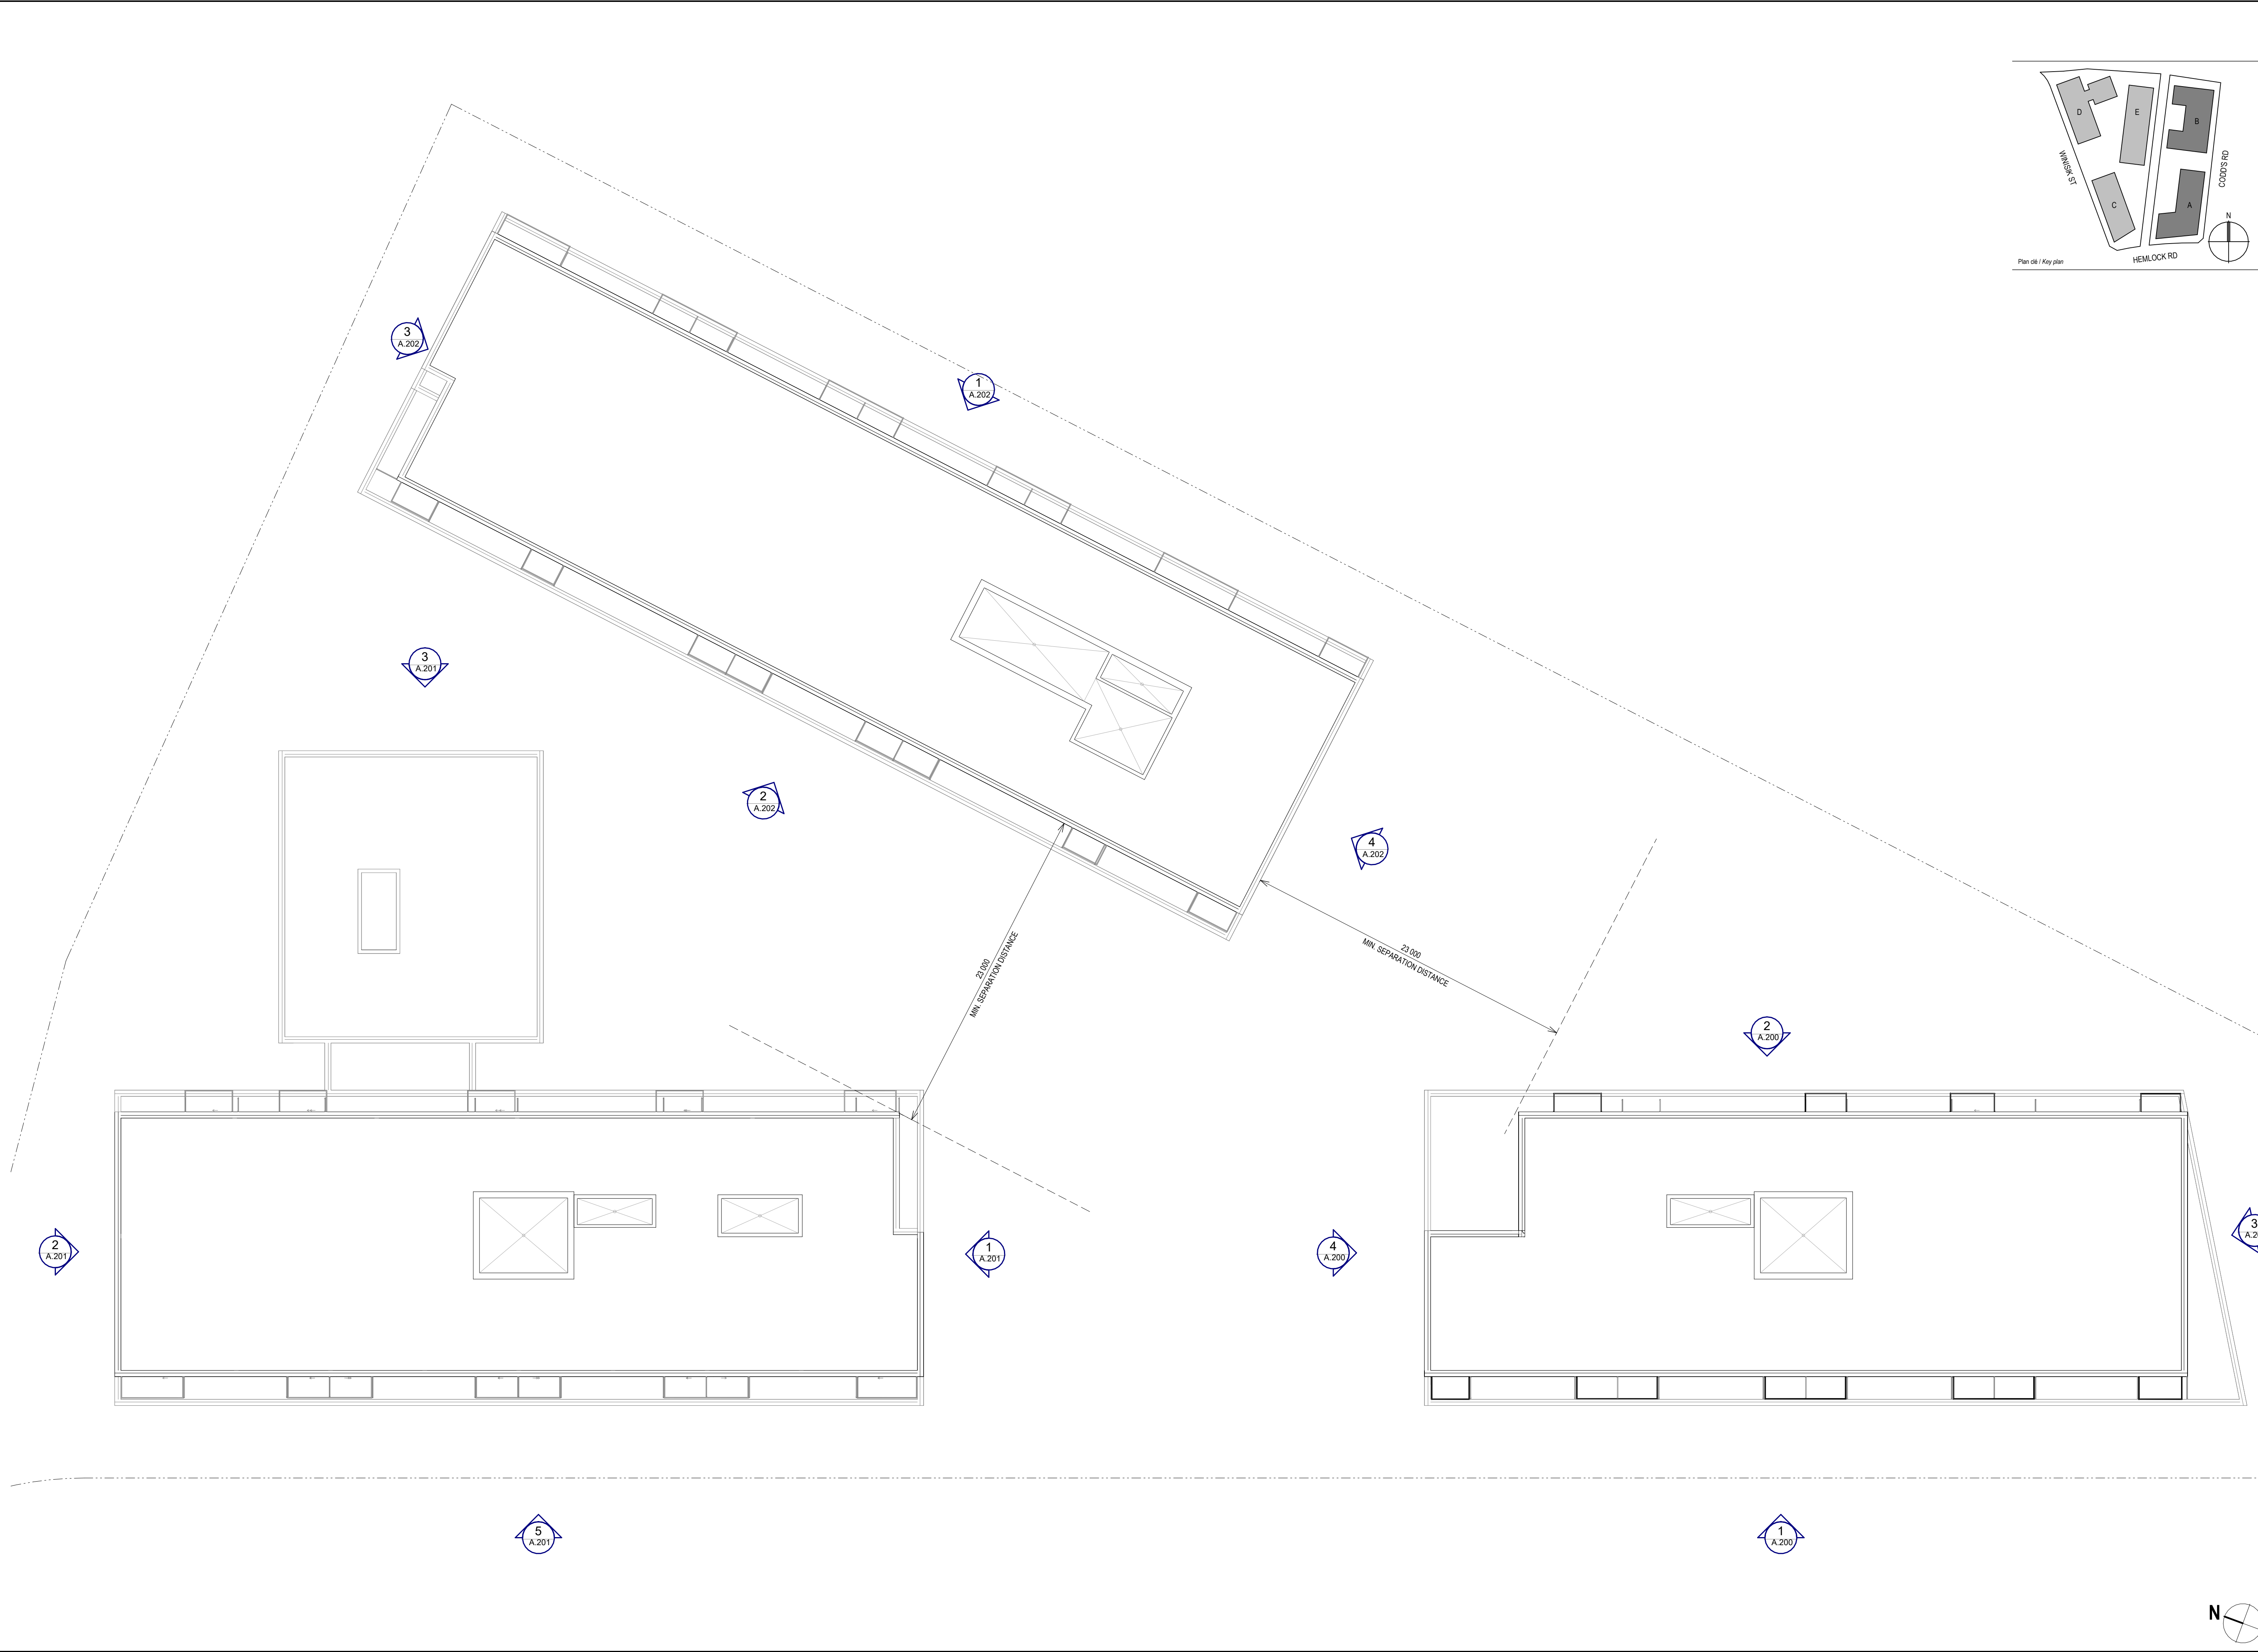

No.	Date	Émis par / Issued by	Par / By
1	2026-07-21	SPC APPLICATION	

PAS POUR CONSTRUCTION / NOT FOR CONSTRUCTION

Landscaps Architect

NAK design strategies

1285 Wellington Street West, Ottawa, ON K1Y 3A8
613-237-2345

Civil Engineer

LRL ENGINEERING

5430 Carleton Rd., Ottawa, ON K1J 9G2
613-842-3434

Structural Engineer

D+M STRUCTURAL ENGINEERING

333 Preston St Suite 110, Ottawa, ON K1S 5N4
613-661-9800

Mechanical & Electrical Engineer

Goodkey Weedmark Consulting Engineers

1688 Woodward Dr., Ottawa, ON K2C 3R8
613-727-6111

Client

NEW COMMONS DEVELOPMENT

400-119 Spadina Ave., Toronto, ON M5V 2L1
604-614-7441

Architecte / Architect

figuri

www.figuri.ca

fig. 1

fig. 2

257 Apple Ave.
Ottawa ON K1P 1B9
T 613 696-6122

©2025

Droit d'auteur / Copyright

Ce dessin est sujet au droit d'auteur. Il ne peut être reproduit pour quelques intentions ou usages que ce soit, il ne peut être utilisé uniquement avec l'approbation de la signature et de l'estampe originale.

This drawing is subject to copyright. It is not to be reproduced for any purpose or by any means, and may only be used if it bears an original stamp and signature.

Sceau / Seal

ONTARIO ASSOCIATION OF ARCHITECTS

ROBERTO DIAMPOS
JUSCICE
7401

Note:

L'entrepreneur doit vérifier toutes les dimensions et informations sur le site et avant immédiatement l'architecte de toutes erreurs ou omissions.

Contractor shall verify all information and dimensions on site and immediately report any errors or omissions to the architect.

Project / Project

Wateridge Village Block 3

Wateridge Village Block 3
800 Winsik St, Ottawa ON, K1K 3K3

Title / Titre

BLOCK 3 - ROOF PLAN

Dessiné par / Drawn by	ES.S	Vérifié par / Verified by	R.C.
Scellé par / Stamped by		No. projet / Project number	2513/ 2514
Echelle / Scale	1 : 200	No. dessin / Drawing number	1
Date de création de la feuille / Sheet creation date	12/15/25	A.125	