

1 PARKING LEVEL P2  
 A119 ÉCHELLE / SCALE: 1:200  
 123 PARKING SPOTS ON LEVEL P2

Ingenieur / Engineer  
 (Transport / Transportation)  
**PARSONS**

Architecte / Architect  
 (Paysagiste / Landscape)  
**LEVSTEK CONSULTANTS**  
 5871 Hugh Crockett - Ottawa - Ontario - K0A 2W0  
 613-826-0518

Ingenieur / Engineer  
 (Civil / Civil)  
**egis**

Urban Planner / Urbaniste  
**FOTENN**  
 Planning + Design


Architecte / Architect  
 Collectif d'architectes  
**figuri**  
 3550, Saint-Armande O.  
 Montreal QC H4C 1A6  
 T. 514-861-6122  
 190 Somerset St W #206  
 Ottawa ON K2P 0A4  
 T. 613-695-6122  
 www.figuri.ca

Droit d'auteur / Copyright ©2024  
 Ce dessin est sujet au droit d'auteur. Il ne peut être reproduit pour quelque intention ou usage que ce soit, il ne peut être utilisé, enregistrement et l'apposition de la signature et de l'estampille originale.  
 This drawing is subject to copyright. It is not to be reproduced for any purpose or by any means, and may only be used if it bears an original stamp and signature.

Seau / Seal  
**CONTRARIO ASSOCIATION OF ARCHITECTS**  
 ROBERTO CAMPOS  
 7401  
 Note:  
 L'entrepreneur doit vérifier toutes les dimensions et informations sur le site et aviser immédiatement l'architecte de toutes erreurs ou omissions.  
 Contractor shall verify all information and dimensions on site and immediately report any errors or omissions to the architect.

Project / Project  
**HAZELDEAN REZONE**  
 5872, 5880, 5884 HAZELDEAN ROAD &  
 7 SAVAGE DRIVE

Drawn by / Dessiné par / Drawn by  
 KJ No. projet / Project number  
 2428  
 Verified by / Vérifié by / No. dessin / Drawing number  
 RC  
 Echelle / Scale  
 1:200  
 Date de création du dessin / Drawing creation date  
 08/26/2024

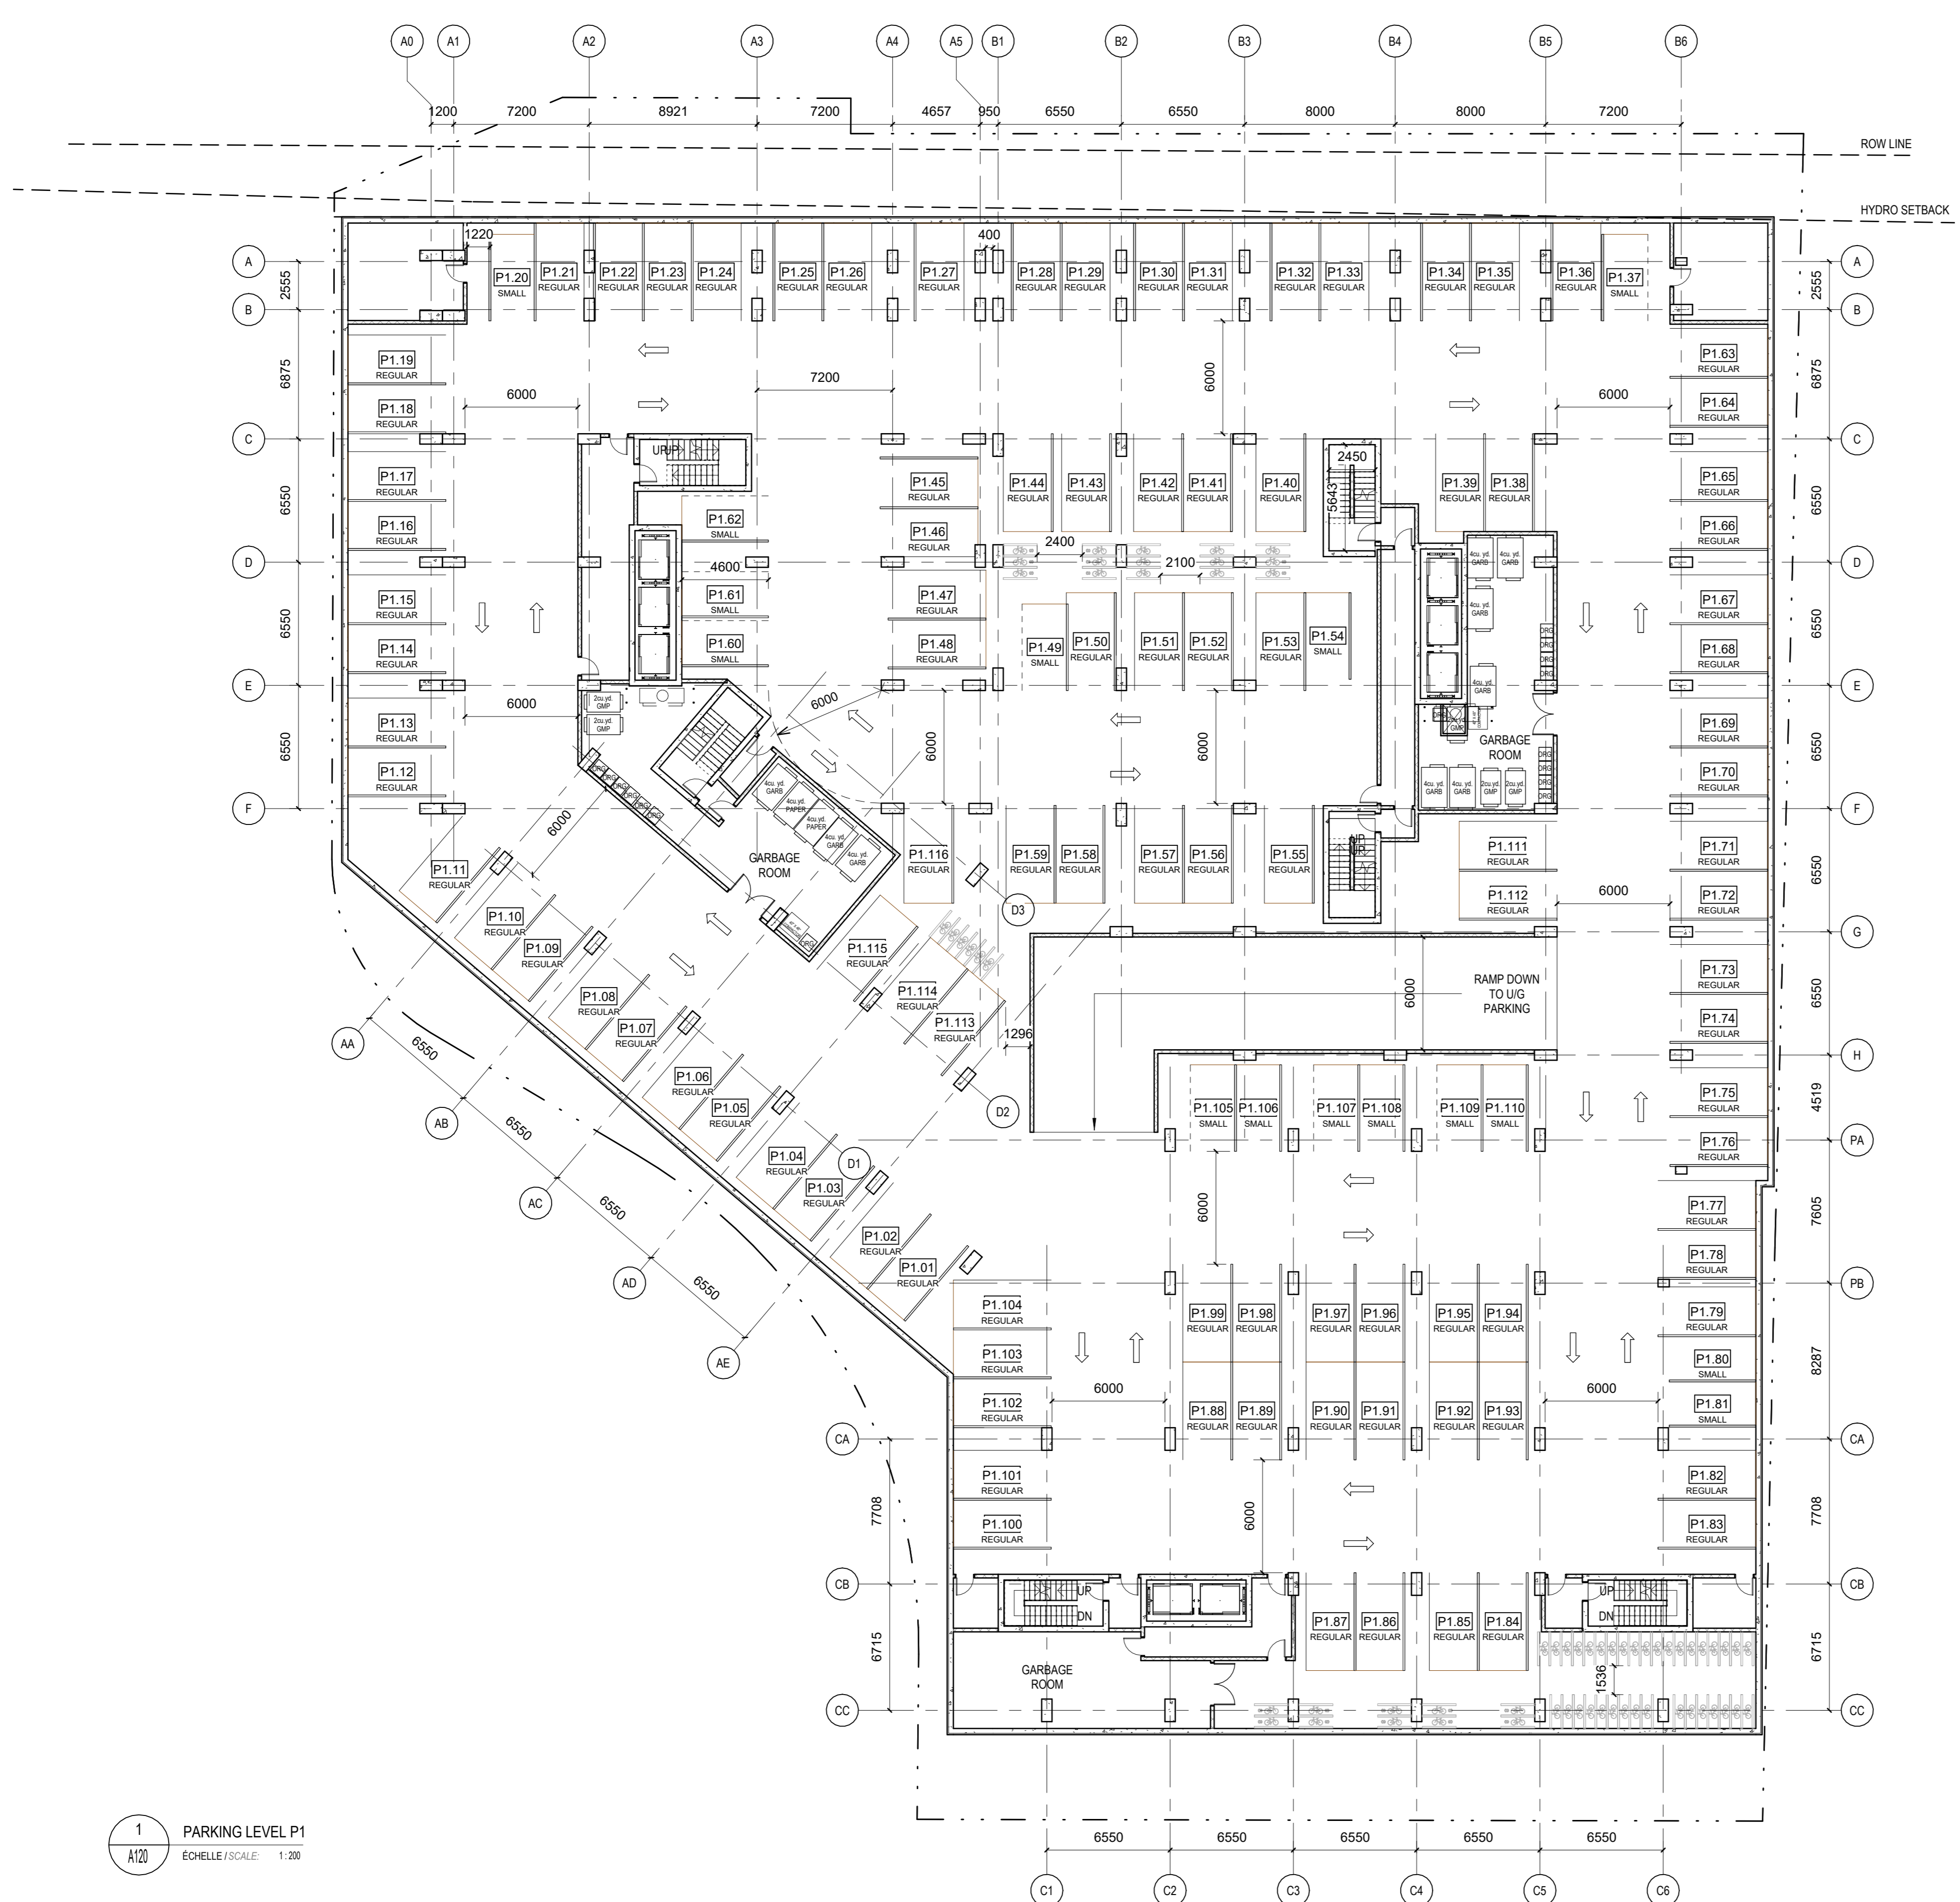

1 PARKING LEVEL P1  
 A120 ÉCHELLE / SCALE: 1:200  
 116 PARKING SPOTS ON LEVEL P1

Ingenieur / Engineer  
 (Transport / Transportation)




Architecte / Architect  
 (Paysagiste / Landscape)



Ingenieur / Engineer  
 (Civil / Civil)



Urban Planner / Urbaniste

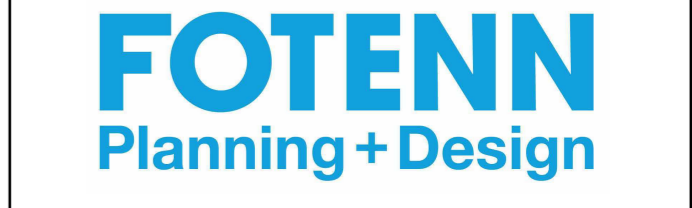


Architecte / Architect  
 Collectif d'architectes



Droit d'auteur / Copyright ©2024

Ce dessin est sujet au droit d'auteur. Il ne peut être reproduit pour quelques intentions ou usages que ce soit, il ne peut être utilisé uniquement avec l'apposition de la signature et de l'estampille originale.  
 This drawing is subject to copyright. It is not to be reproduced for any purpose or by any means, and may only be used if it bears an original stamp and signature.

Notes:

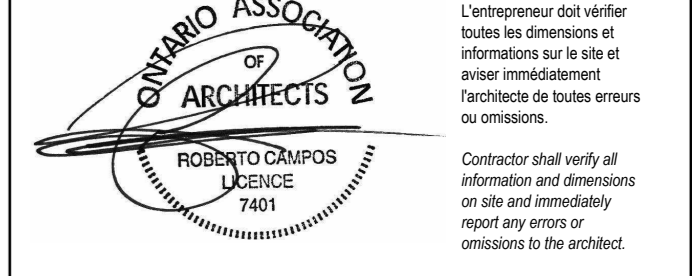

Project / Project

**HAZELDEAN REZONE**  
 5872, 5880, 5884 HAZELDEAN ROAD &  
 7 SAVAGE DRIVE

Title / Titre  
**PARKING PLAN P1**

Dessiné par / Drawn by: KJ  
 Vérifié par / Verified by: RC

No. projet / Project number: 2428  
 No. dessin / Drawing number: RC  
 Échelle / Scale: As indicated

Date de création du dessin / Drawing creation date: 08/26/2024

A120



1 GROUND FLOOR LEVEL  
 A121 ÉCHELLE / SCALE: 1:200

Ingenieur / Engineer  
 (Transport / Transportation)




Architecte / Architect  
 (Paysagiste / Landscape)



Ingenieur / Engineer  
 (Civil / Civil)



Urban Planner / Urbaniste

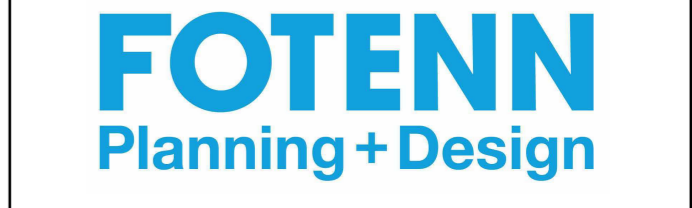

Architecte / Architect



Drat d'auteur / Copyright ©2024

Ce dessin est sujet au droit d'auteur. Il ne peut être reproduit pour quelques intentions ou usages que ce soit, il ne peut être utilisé, enregistré et l'apposition de la signature et de l'estampe originale.  
 This drawing is subject to copyright. It is not to be reproduced for any purpose or by any means, and may only be used if it bears an original stamp and signature.

Notes

Note:  
 L'entrepreneur doit vérifier toutes les dimensions et informations sur le site et enlever immédiatement l'architecte de toutes erreurs ou omissions.  
 Contractor shall verify all information and dimensions on site and immediately report any errors or omissions to the architect.

Project / Project



HAZELDEAN REZONE

5872, 5880, 5884 HAZELDEAN ROAD &  
 7 SAVAGE DRIVE


GROUND FLOOR PLAN

Dessiné par / Drawn by: Author  
 No. projet / Project number: 2428

Vérifié par / Verified by: Checker  
 No. dessin / Drawing number: 1  
 Révision / Revision: 1

Echelle / Scale: As indicated

Date de création du dessin / Drawing creation date: 05/18/18

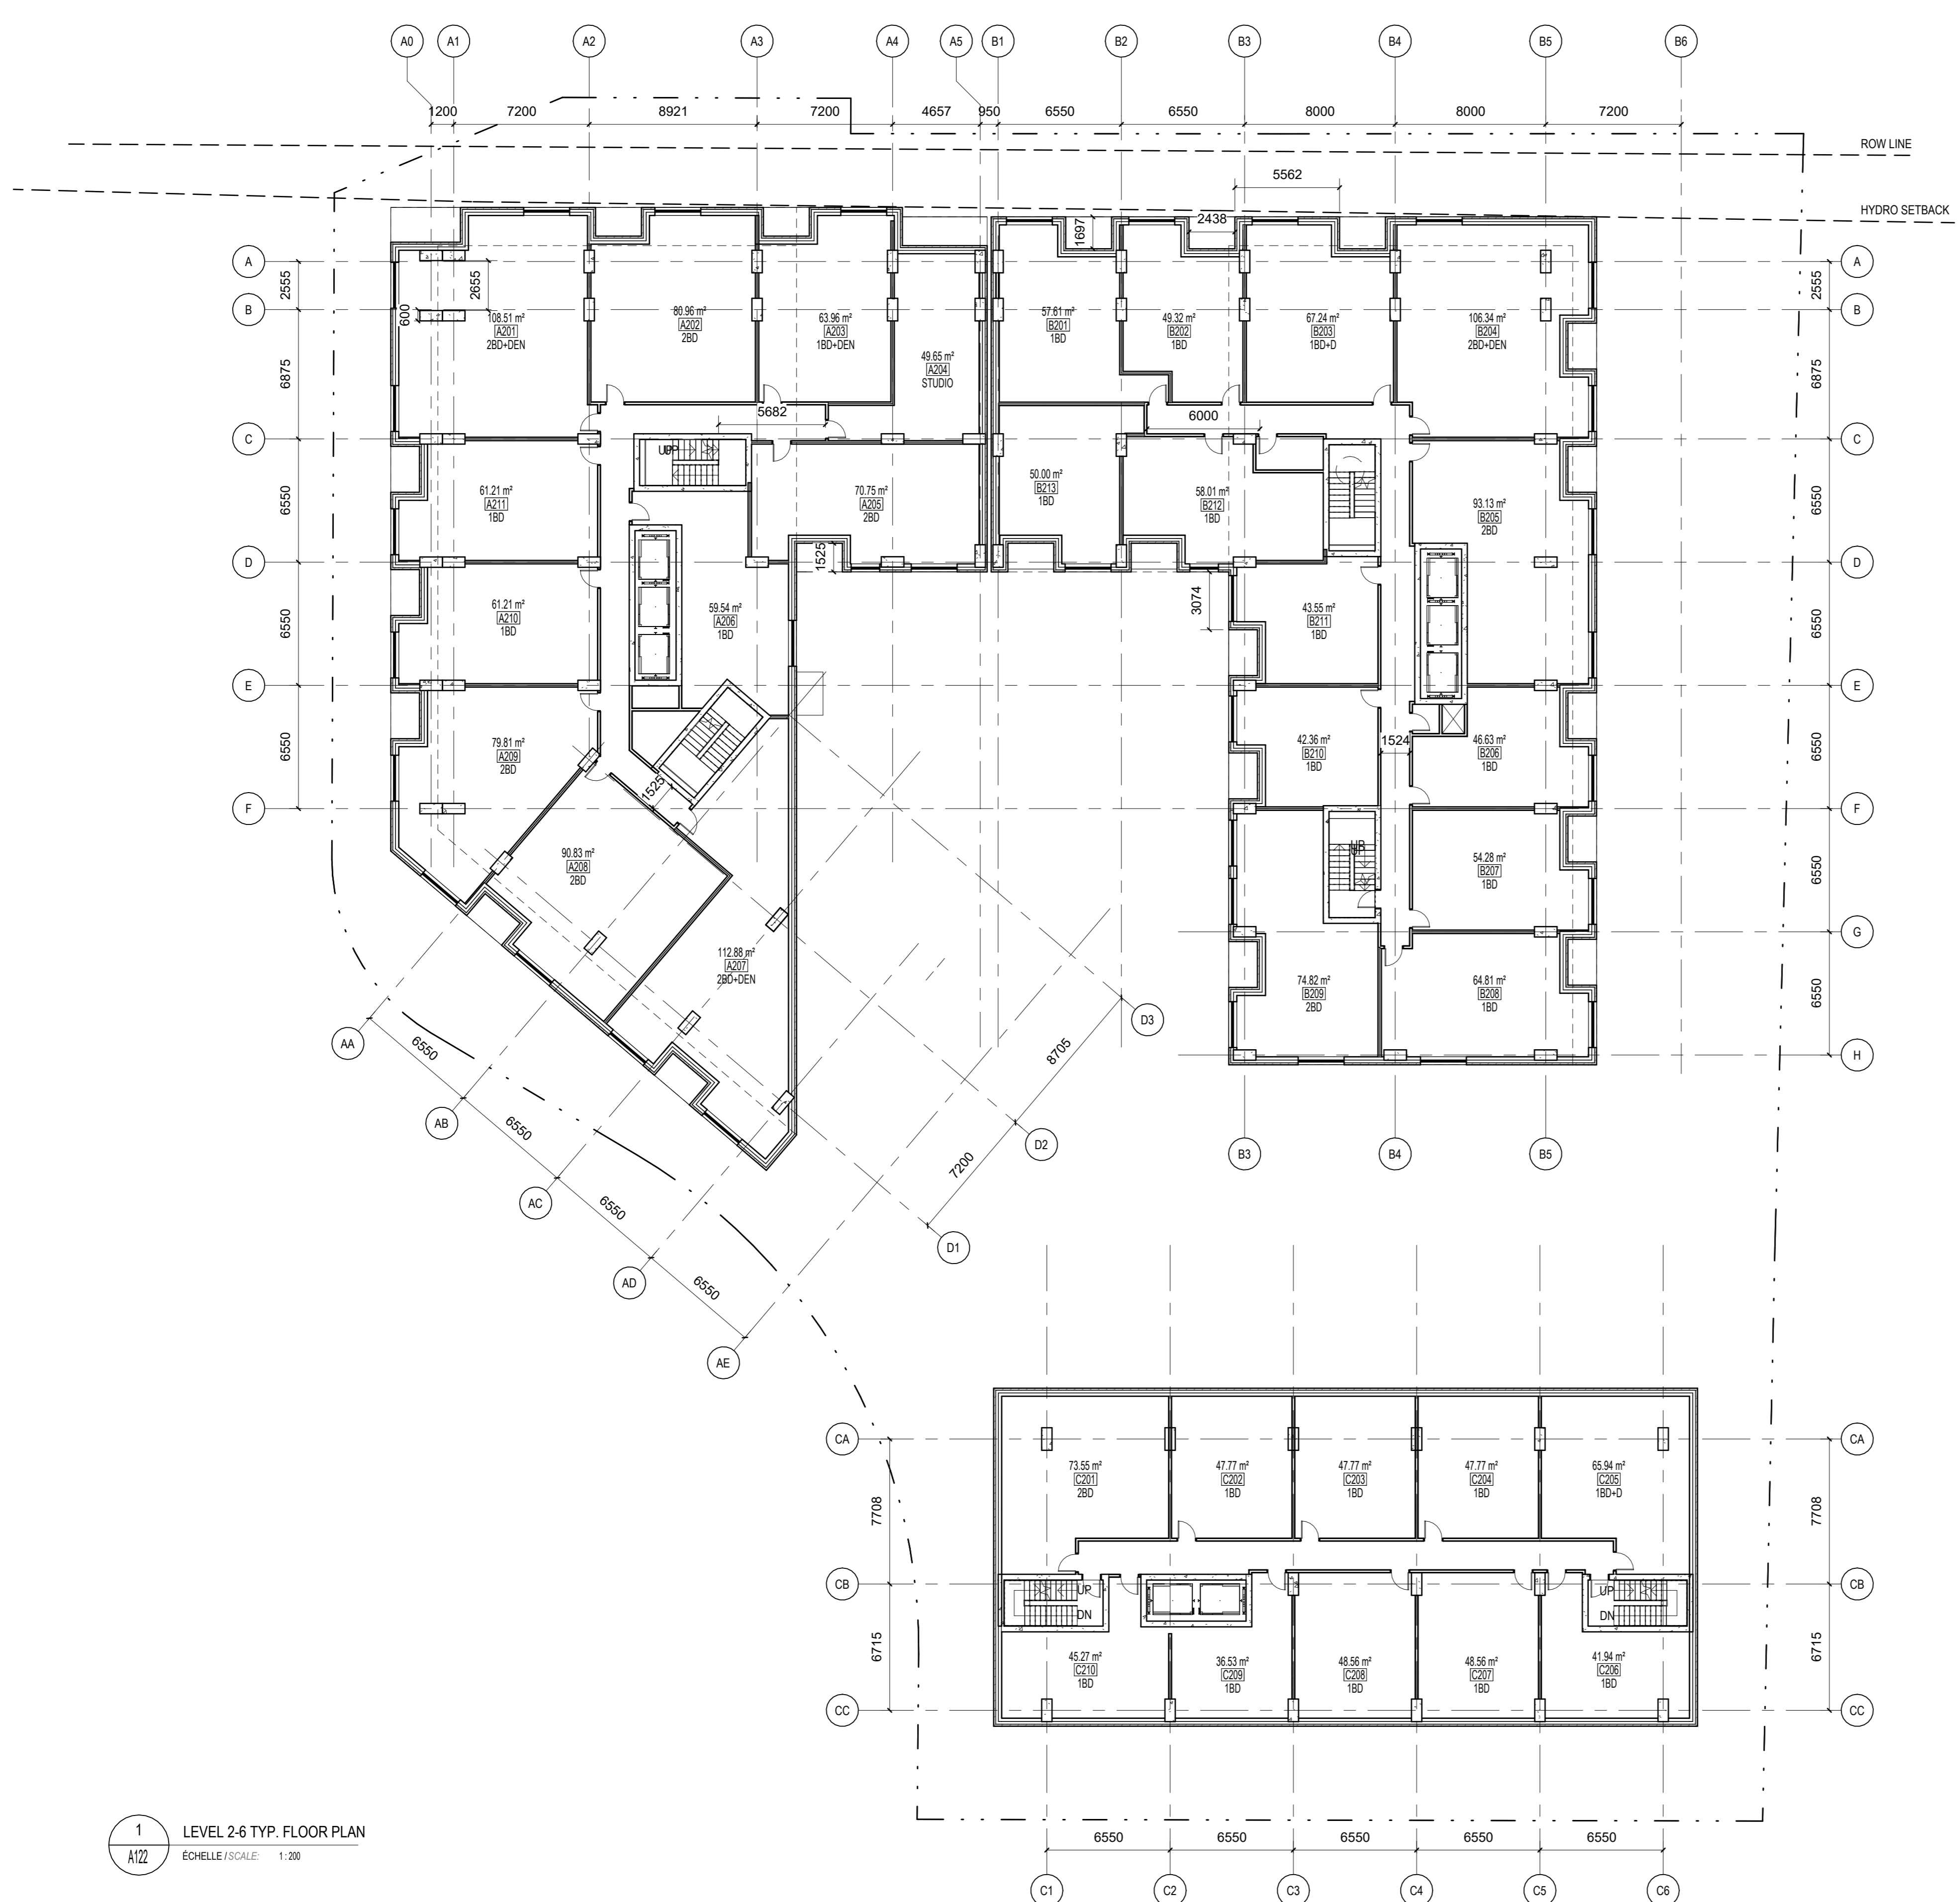

1 LEVEL 2-6 TYP. FLOOR PLAN  
 A122 ÉCHELLE / SCALE: 1:200

Ingenieur / Engineer  
 (Transport / Transportation)




Architecte / Architect  
 (Paysagiste / Landscape)



Ingenieur / Engineer  
 (Civil / Civil)



Urban Planner / Urbaniste

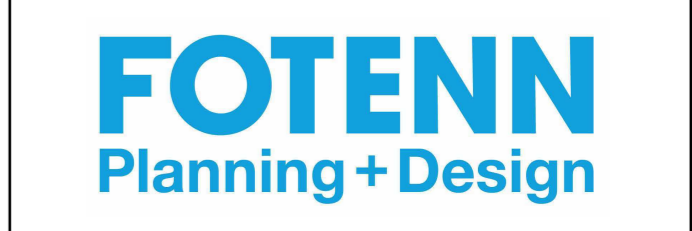

Architecte / Architect Collectif d'architectes

Fig 1  
 3550, Saint-Antoine O.  
 Montréal QC H4C 1M6  
 T. 514 861-6122



Fig 2  
 180 Somerset St W #206  
 Ottawa ON K2P 1G4  
 T. 613 695-6122  
 www.figuri.ca

Droit d'auteur / Copyright ©2024

Ce dessin est sujet au droit d'auteur. Il ne peut être reproduit pour quelques intentions ou usages que ce soit, il ne peut être utilisé uniquement avec l'apposition de la signature et de l'estampille originale.  
 This drawing is subject to copyright. It is not to be reproduced for any purpose or by any means, and may only be used if it bears an original stamp and signature.

Notes / Note

**CONTRARIO ASSOCIATION OF ARCHITECTS**  
 ROBERTO CAMPOS  
 ARCHITECT  
 7401

Note:  
 L'entrepreneur doit vérifier toutes les dimensions et informations sur le site et en cas d'erreur, l'architecte de toutes erreurs ou omissions.  
 Contractor shall verify all information and dimensions on site and immediately report any errors or omissions to the architect.

Project / Project

**HAZELDEAN REZONE**

5872, 5880, 5884 HAZELDEAN ROAD &  
 7 SAVAGE DRIVE


**LEVEL 2-6 FLOOR PLAN**

Dessiné par / Drawn by: Author  
 No. projet / Project number: 2428

Vérifié par / Verified by: Checker  
 No. dessin / Drawing number: 1  
 Révision / Revision: 1

Echelle / Scale: As indicated

Date de création du dessin / Drawing creation date: 06/05/18

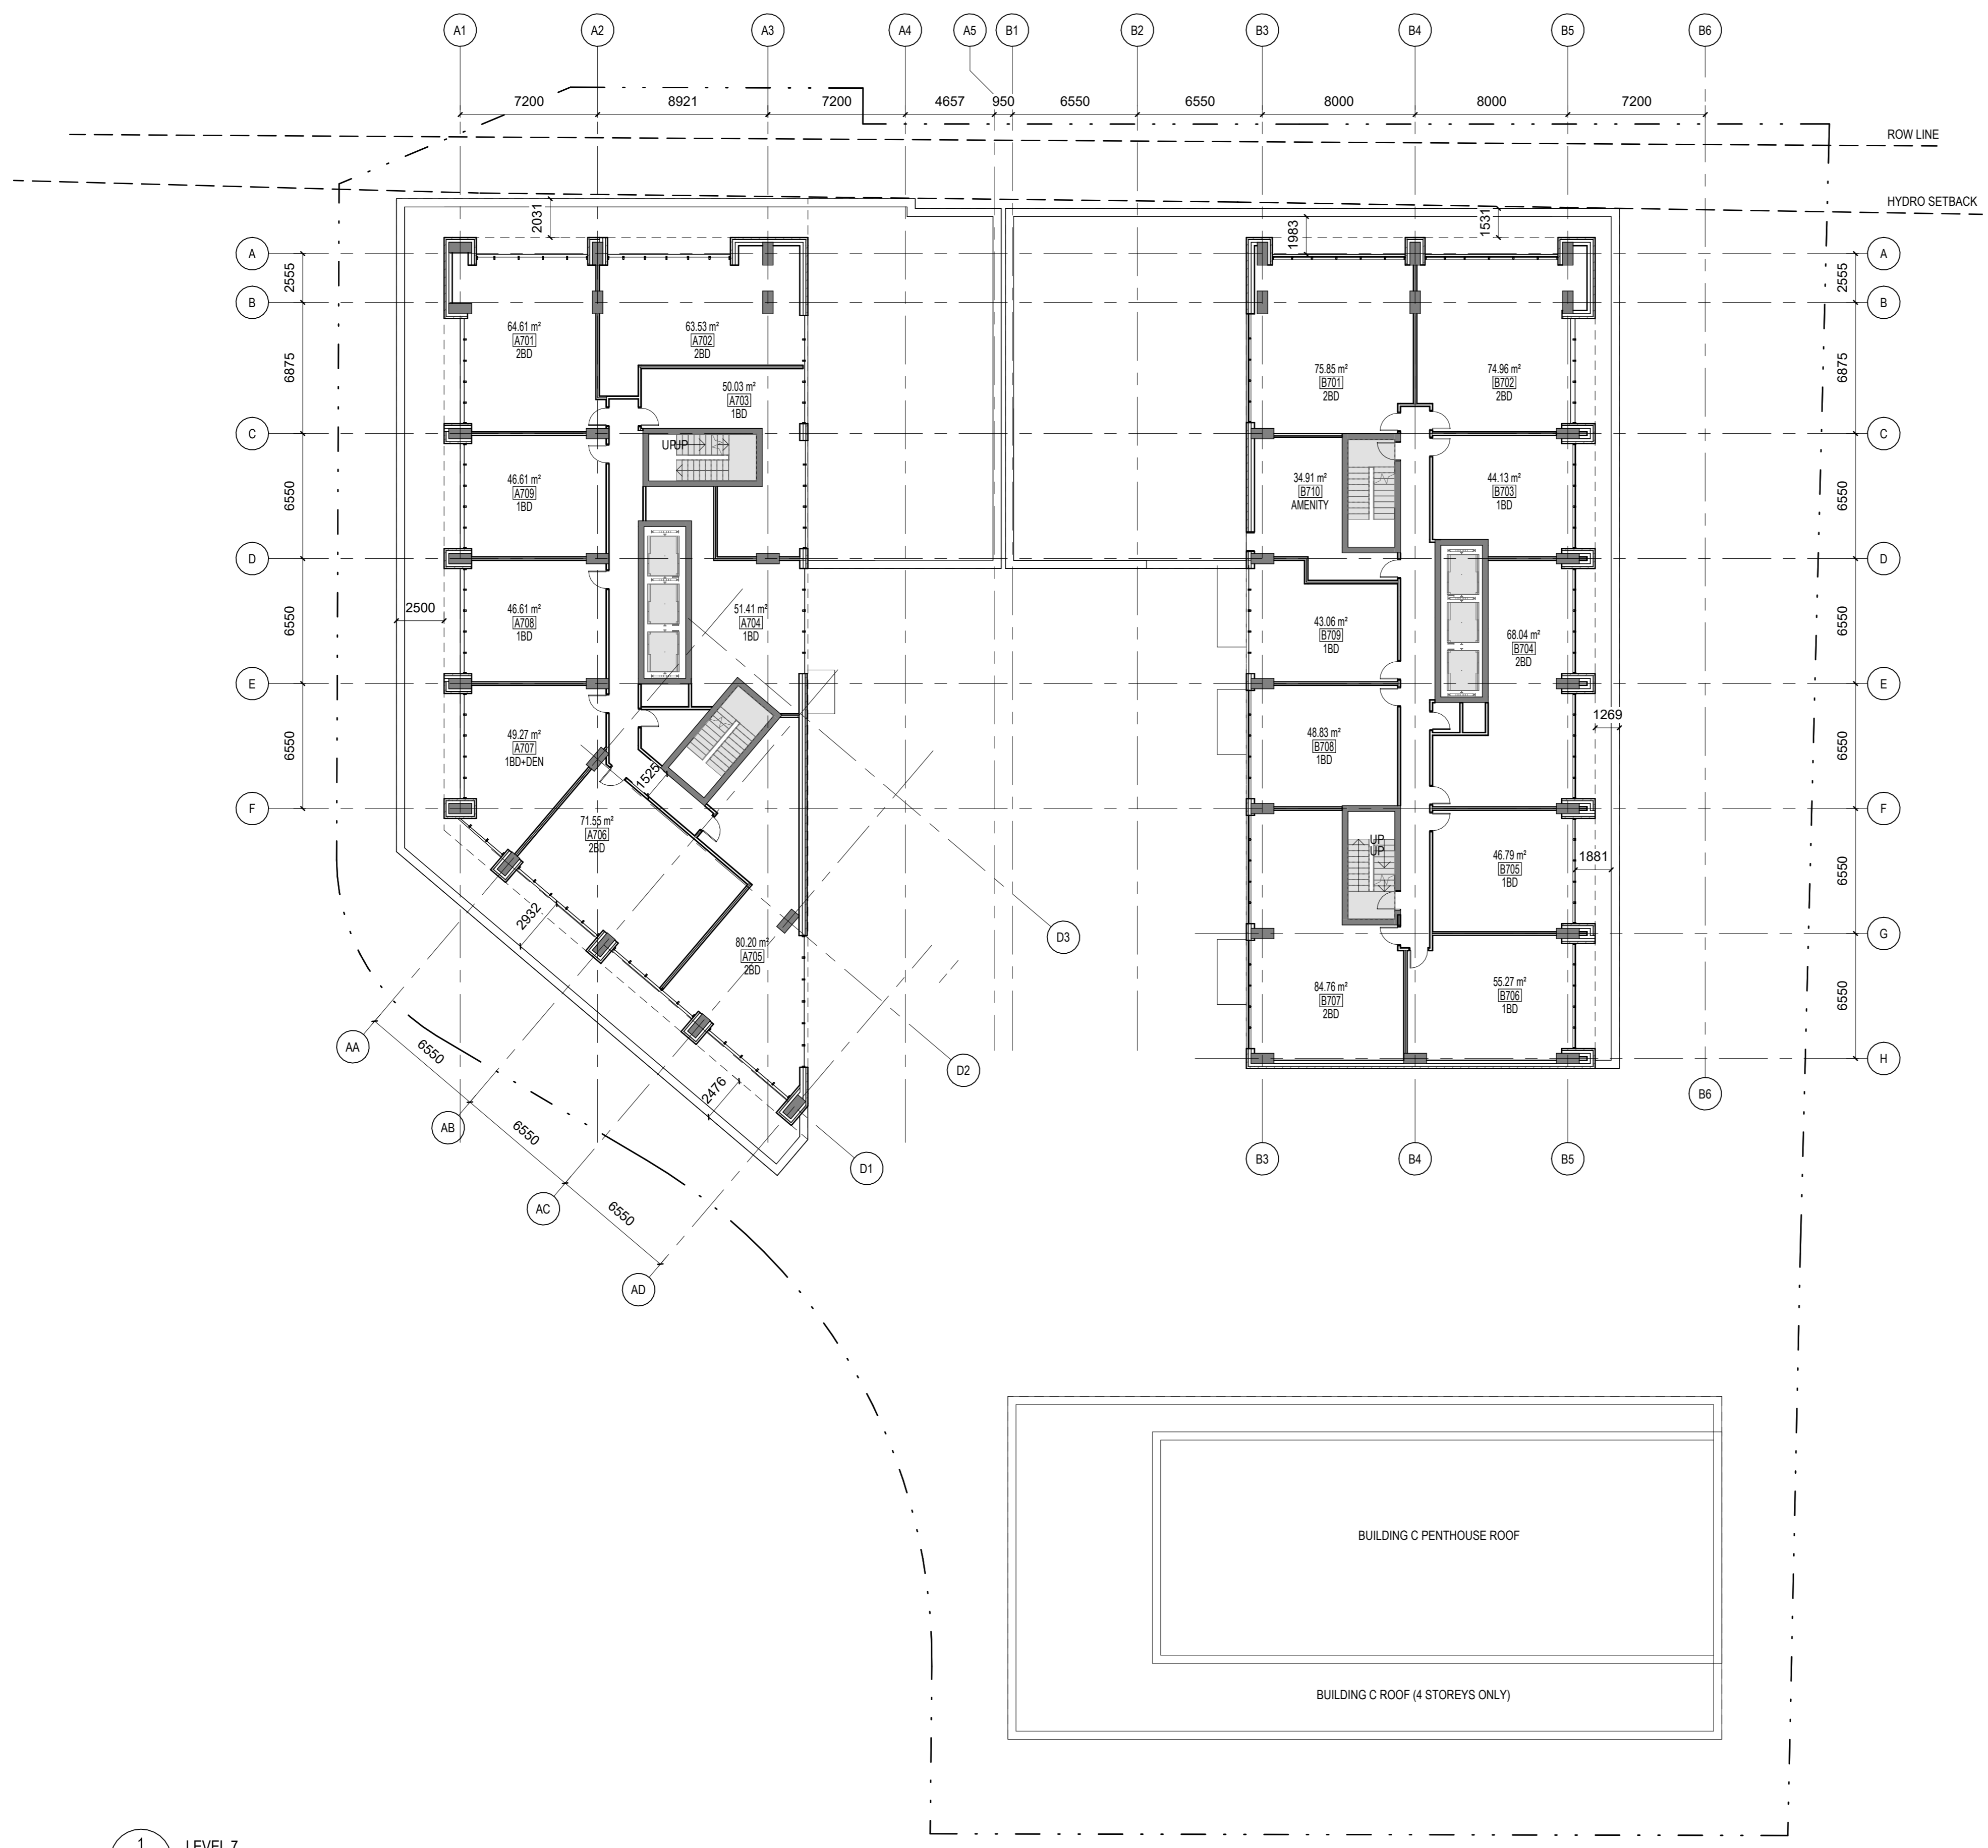

1 LEVEL 7  
 A123 ÉCHELLE / SCALE: 1:200

Ingenieur / Engineer  
 (Transport / Transportation)




Architecte / Architect  
 (Paysagiste / Landscape)



Ingenieur / Engineer  
 (Civil / Civil)



Urban Planner / Urbaniste

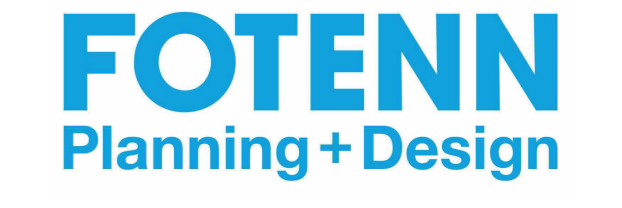

Architecte / Architect

3550, Saint-Antoine O.  
 Montréal QC H4C 1M9  
 T. 514-861-6122



190 Somerset St W #206  
 Ottawa ON K2P 1G4  
 T. 613-695-6122

www.figuri.ca

Droit d'auteur / Copyright

Ce dessin est sujet au droit d'auteur. Il ne peut être reproduit pour quelques intentions ou usages que ce soit, il ne peut être utilisé uniquement avec l'apposition de la signature et de l'estampe originale.

This drawing is subject to copyright. It is not to be reproduced for any purpose or by any means, and may only be used if it bears an original stamp and signature.

Notes / Note

L'entrepreneur doit vérifier toutes les dimensions et informations sur le site et aviser immédiatement l'architecte de toutes erreurs ou omissions.  
 Contractor shall verify all information and dimensions on site and immediately report any errors or omissions to the architect.

Projet / Project

**HAZELDEAN REZONE**  
 5872, 5880, 5884 HAZELDEAN ROAD &  
 7 SAVAGE DRIVE

Titre / Title  
**LEVEL 7 FLOOR PLAN**


Dessiné par / Drawn by  
 Author  
 No. projet / Project number  
 2428

Vérifié par / Verified by  
 Checker  
 No. dessin / Drawing number  
 Révision / Revision  
 1

Échelle / Scale  
 As indicated

Date de création du dessin / Drawing creation date  
 06/05/18

A123

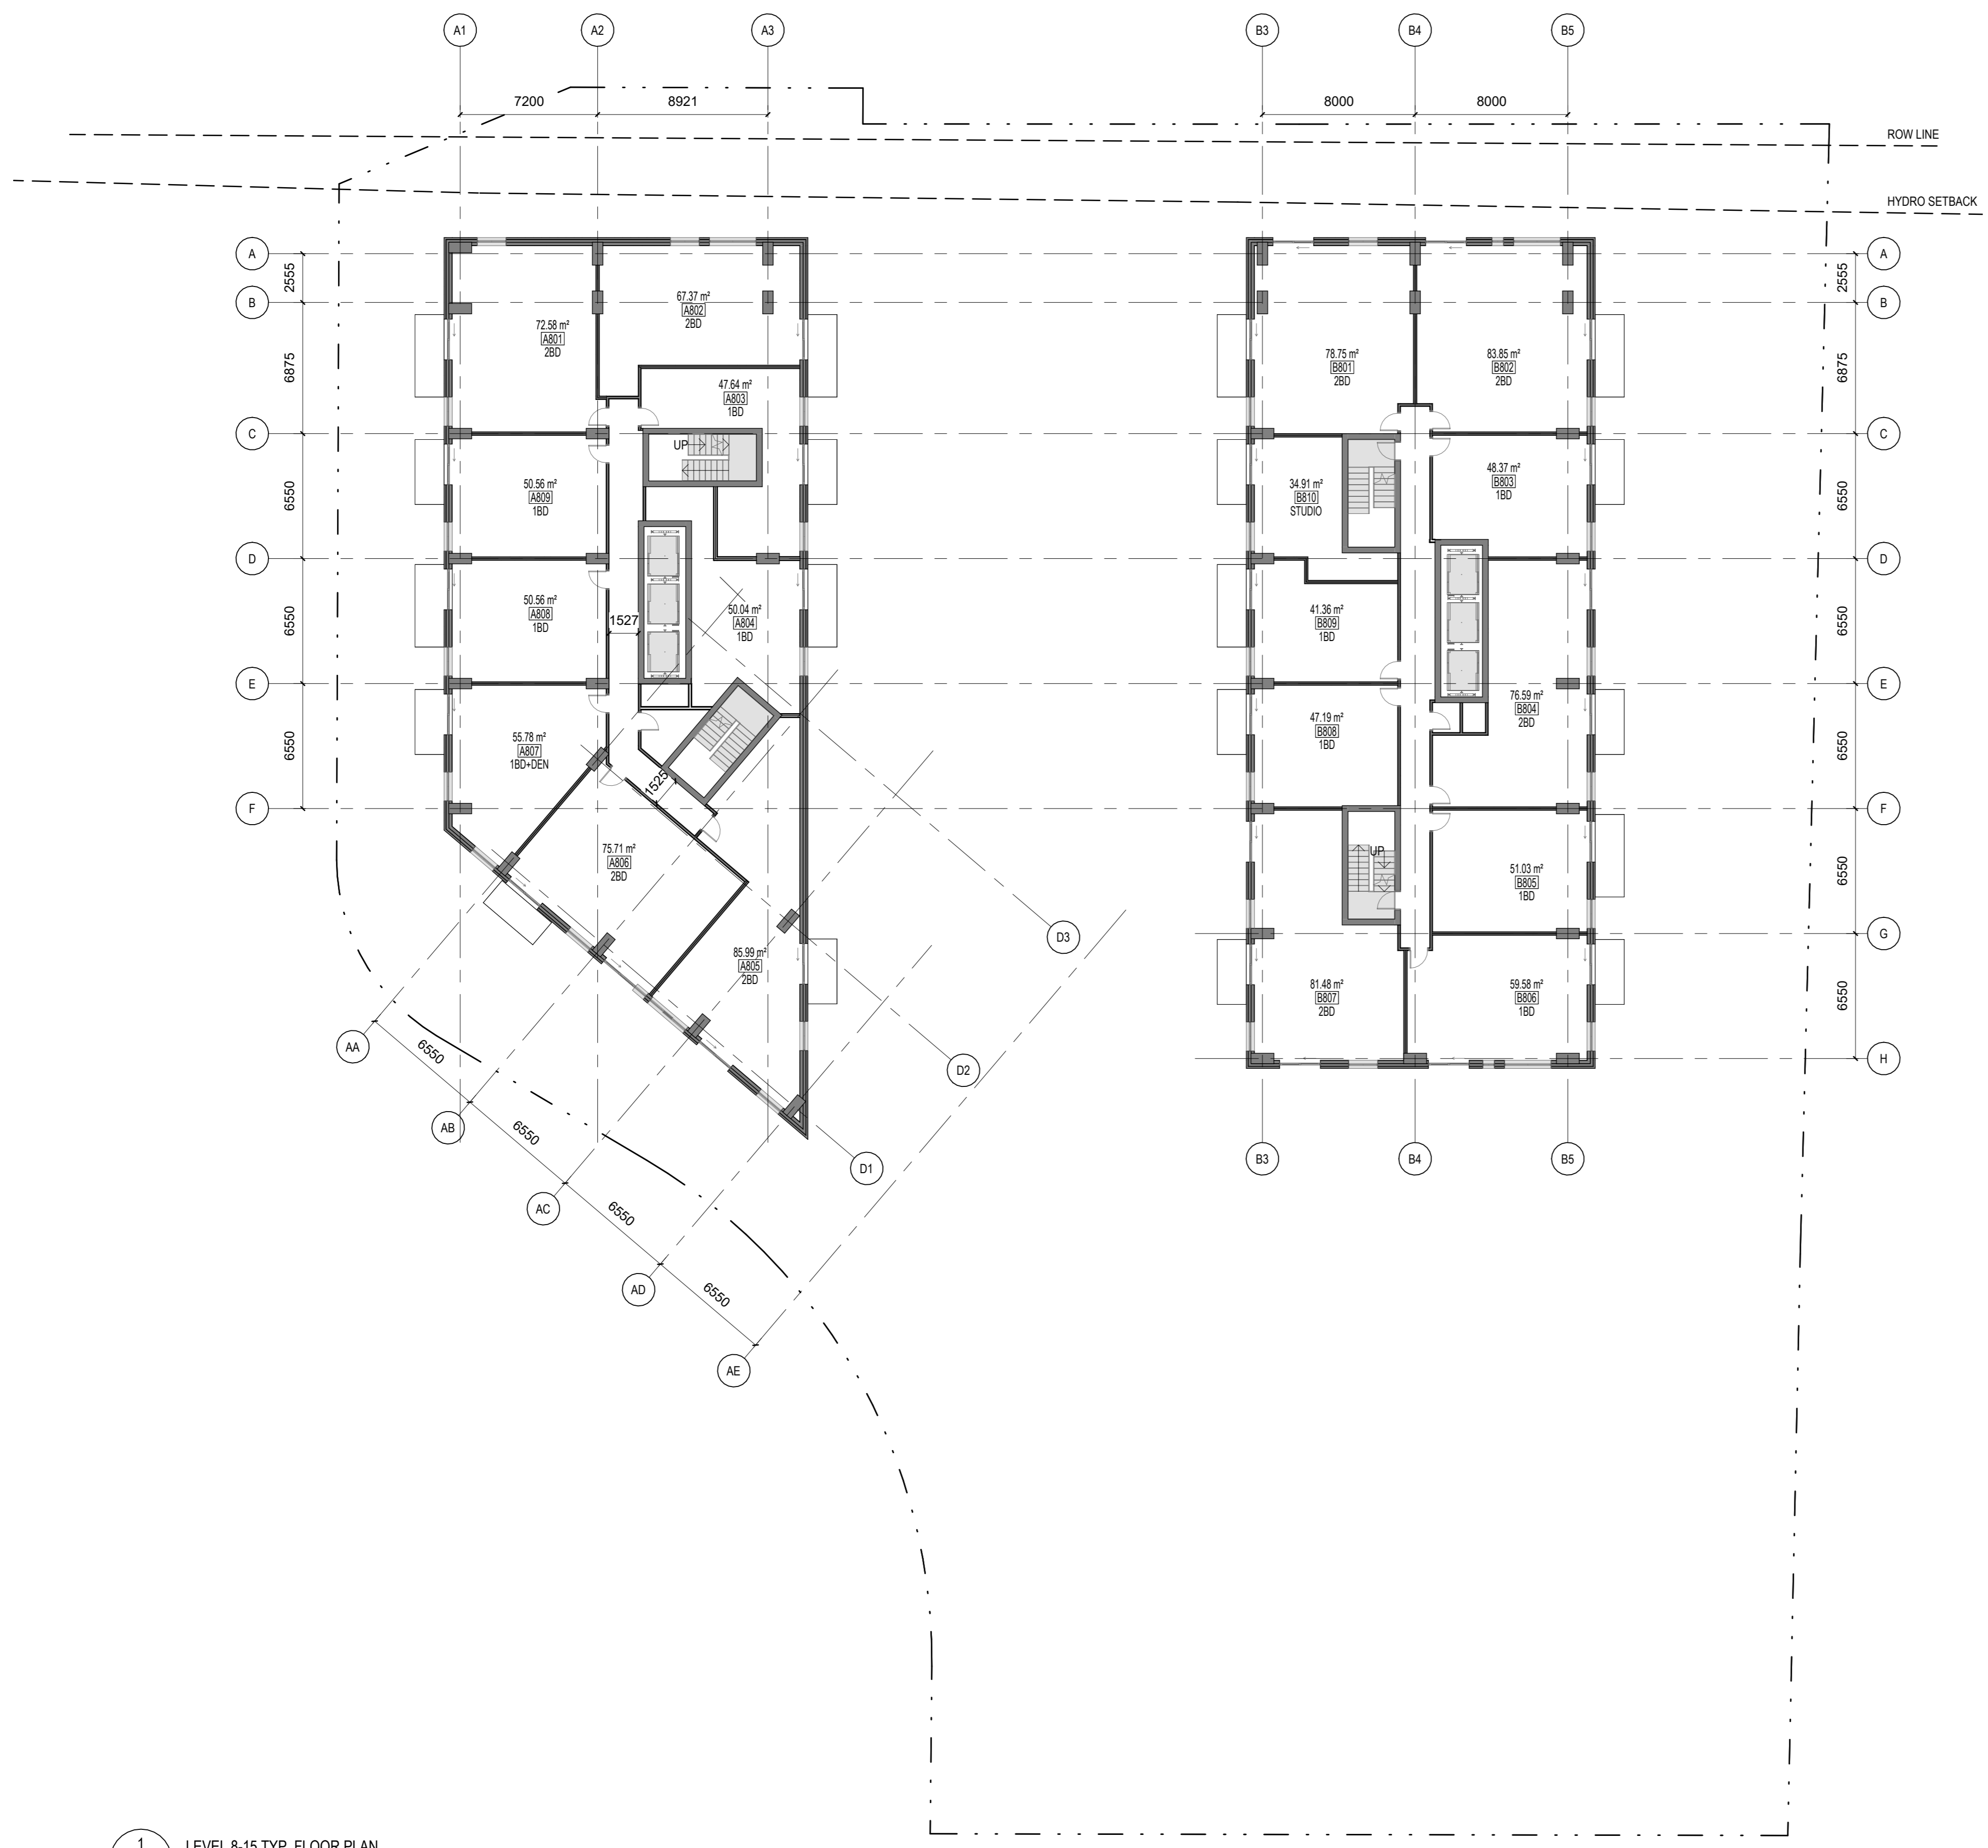

1 LEVEL 8-15 TYP. FLOOR PLAN  
 A124 ÉCHELLE / SCALE: 1:200

No.	Date	Émis pour / Issued For
1	2028.06.29	Response to Rezoning Comments 1

Ingenieur / Engineer  
 (Transport / Transportation)

**PARSONS**

Architecte / Architect  
 (Paysagiste / Landscape)

**LEVSTEK CONSULTANTS**  
 L.L.P. INC. C.A.P.E. A.A.P.C. D.L.T.C. S.  
 5872 Hugh Crescent - Ottawa - Ontario - K0A 2W0  
 613 - 826 - 0518

Ingenieur / Engineer  
 (Civil / Civil)

**egis**

Urban Planner / Urbaniste

**FOTENN**  
 Planning + Design

Architecte / Architect

Collectif d'architectes

**Figuri**

Fig 1  
 3550, Saint-Antoine O.  
 Montréal QC H4C 1M9  
 T. 514 861-6122

Fig 2  
 190 Somerset St W #206  
 Ottawa ON K2P 0A4  
 T. 613 695-6122  
 www.figuri.ca

Droit d'auteur / Copyright ©2024

Ce dessin est sujet au droit d'auteur. Il ne peut être reproduit pour quelques intentions ou usages que ce soit, il ne peut être utilisé uniquement avec l'apposition de la signature et de l'estampe originale.  
 This drawing is subject to copyright. It is not to be reproduced for any purpose or by any means, and may only be used if it bears an original stamp and signature.

Scelus / Seal

Note:  
 L'entrepreneur doit vérifier toutes les dimensions et informations sur le site et aviser immédiatement l'architecte de toutes erreurs ou omissions.  
 Contractor shall verify all information and dimensions on site and immediately report any errors or omissions to the architect.

Projet / Project

**HAZELDEAN REZONE**

5872, 5880, 5884 HAZELDEAN ROAD &  
 7 SAVAGE DRIVE


Titre / Title

**LEVEL 8-15 TYP. FLOOR PLAN**

Dessiné par / Drawn by	No. projet / Project number
Author	2428
Vérifié par / Verified by	No. dessin / Drawing number
Checker	
Échelle / Scale	Revision / Revision
As indicated	1

Date de création du dessin / Drawing creation date  
 06/05/18

**A124**

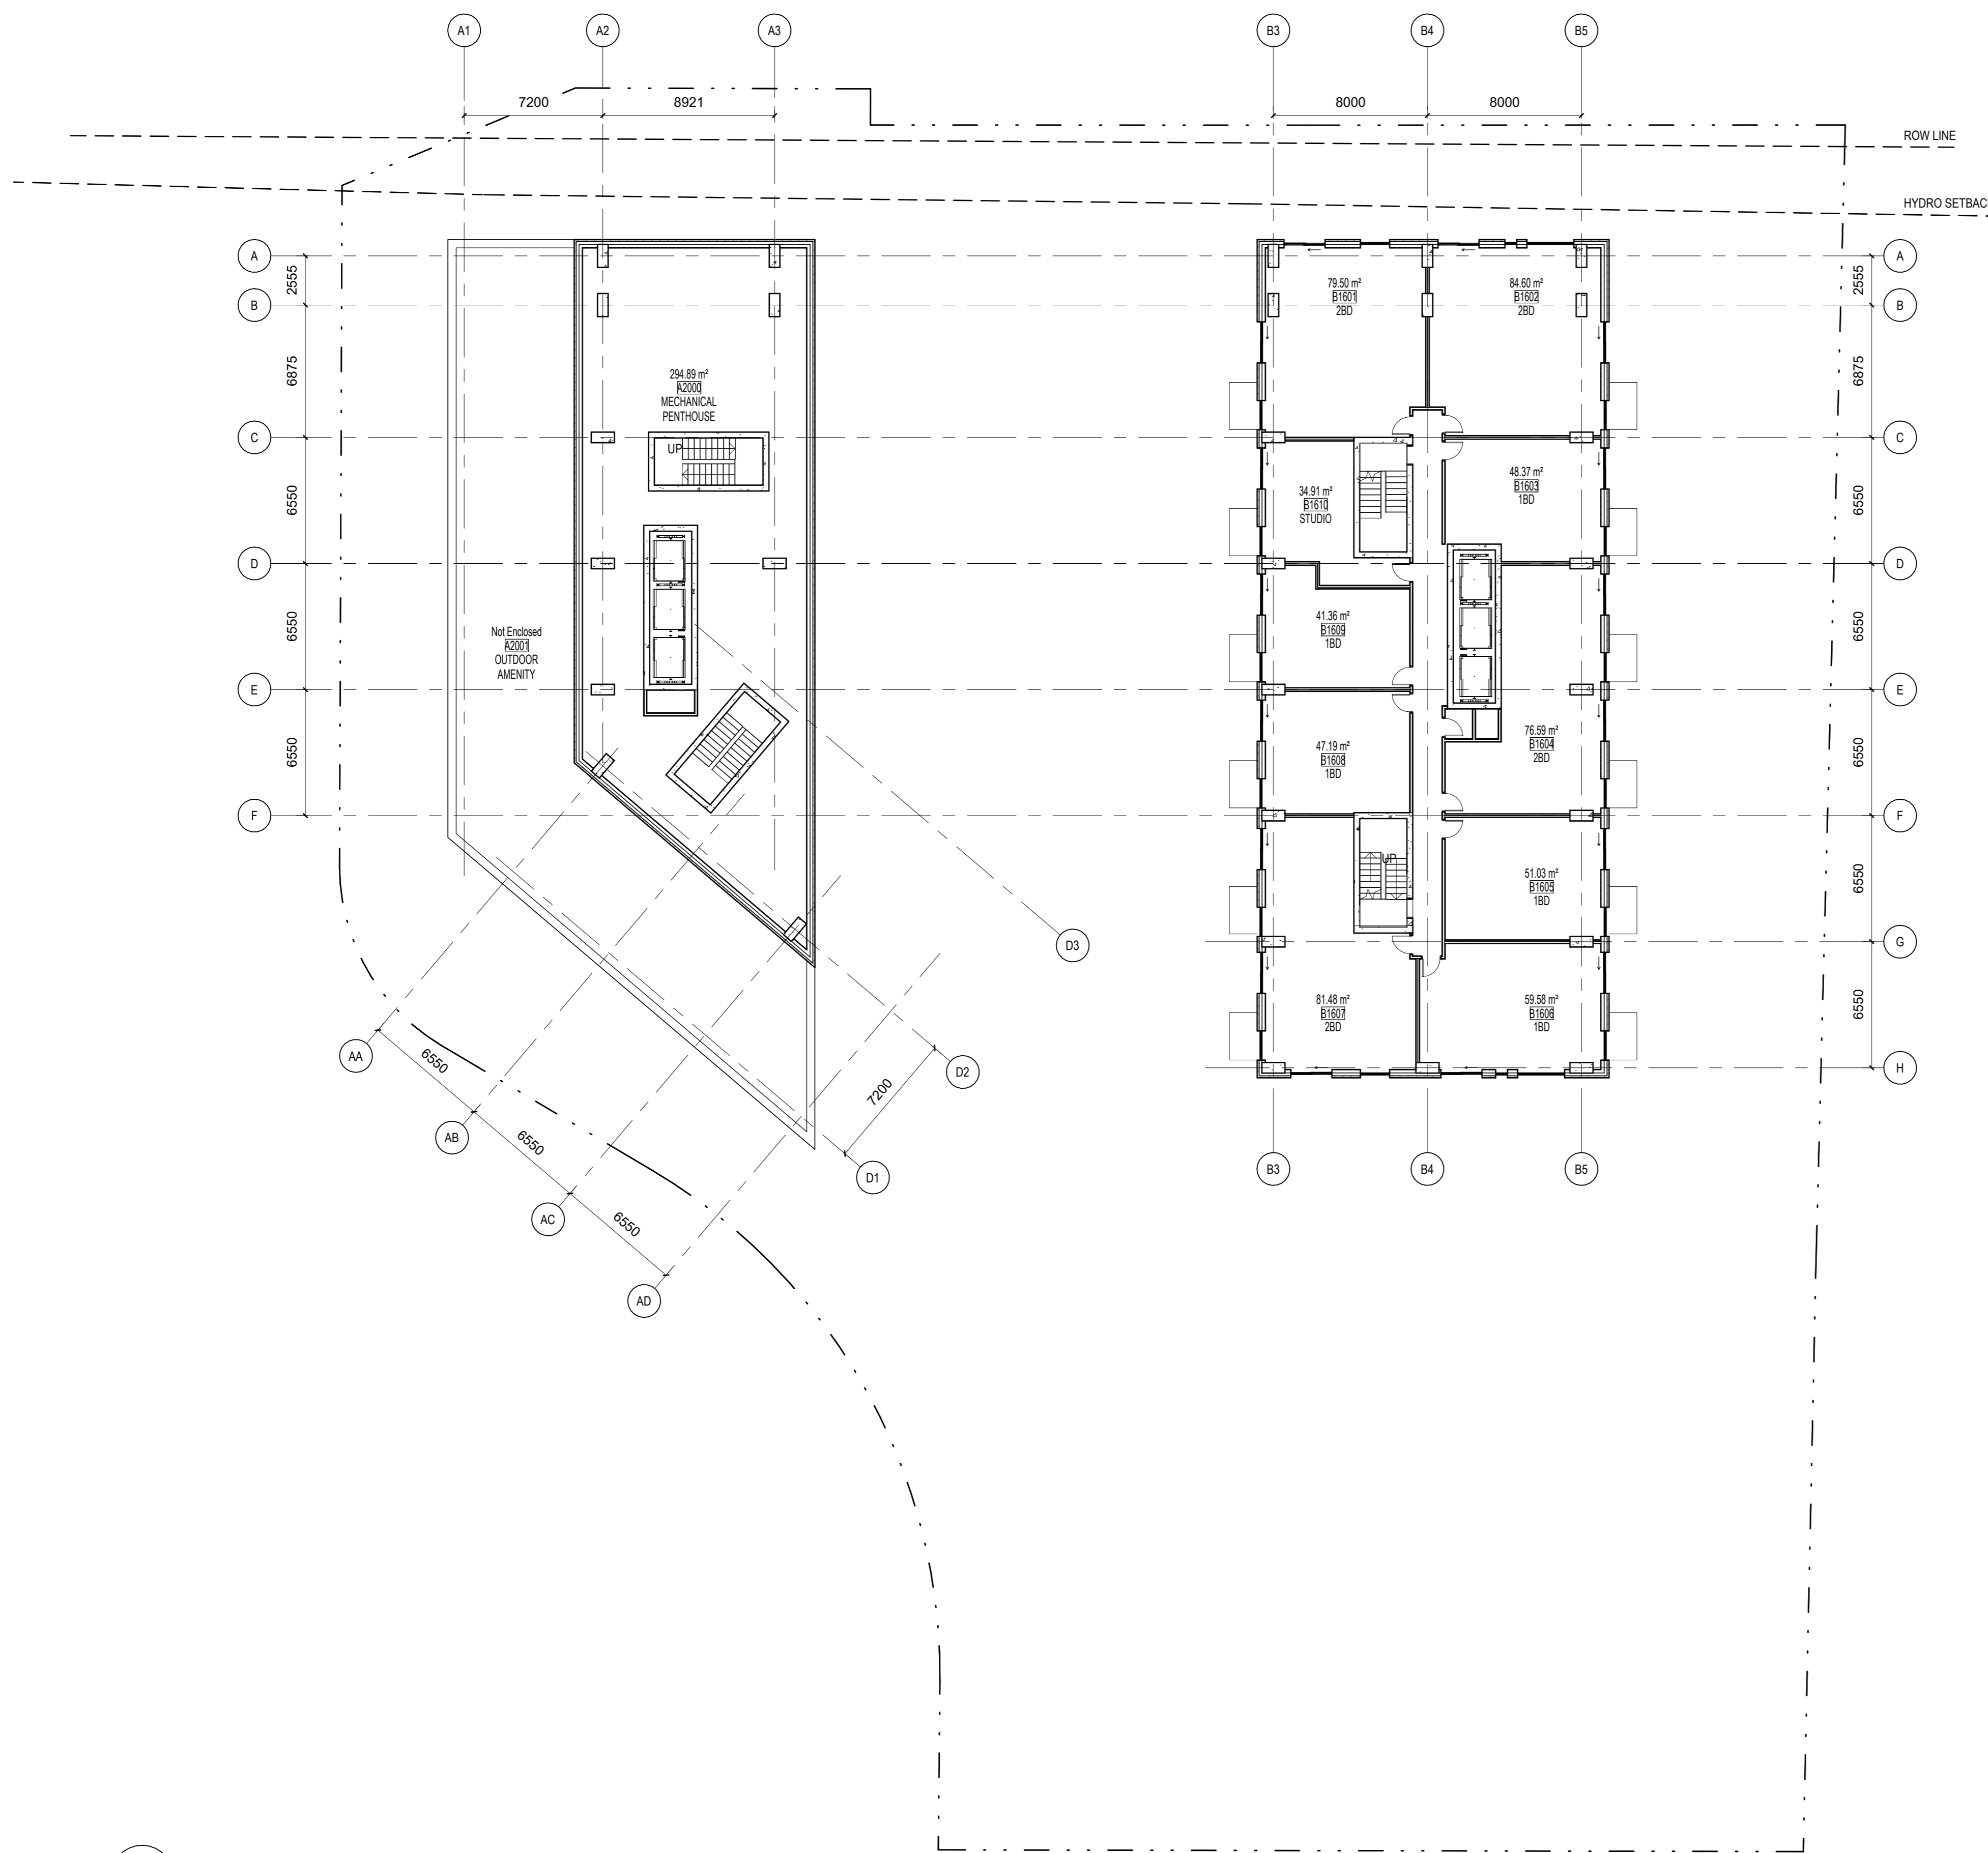

1 LEVEL 16 FLOOR PLAN + BLDG A ROOF LEVEL  
 A125 ÉCHELLE / SCALE: 1:200

Ingenieur / Engineer  
 (Transport / Transportation)



Architecte / Architect  
 (Paysagiste / Landscape)



Ingenieur / Engineer  
 (Civi / Civil)



Urban Planner / Urbaniste



Architecte / Architect

3550, Saint-Antoine O.  
 Montréal QC H4C 1M9  
 T. 514 861-6122



190 Somerset St W #206  
 Ottawa ON K2P 1G4  
 T. 613 695-6122

www.figuri.ca

Droit d'auteur / Copyright

Ce dessin est sujet au droit d'auteur. Il ne peut être reproduit pour quelques intentions ou usages que ce soit, il ne peut être utilisé uniquement avec l'apposition de la signature et de l'estampe originale.  
 This drawing is subject to copyright. It is not to be reproduced for any purpose or by any means, and may only be used if it bears an original stamp and signature.

Scelus / Seal

Note:  
 L'entrepreneur doit vérifier toutes les dimensions et informations sur le site et aviser immédiatement l'architecte de toutes erreurs ou omissions.  
 Contractor shall verify all information and dimensions on site and immediately report any errors or omissions to the architect.

Projet / Project

**HAZELDEAN REZONE**

5872, 5880, 5884 HAZELDEAN ROAD &  
 7 SAVAGE DRIVE

Titre / Title  
**TOWER A PENTHOUSE + LEVEL 16**

Dessiné par / Drawn by: KJ No. projet / Project number: 2428


Vérifié par / Verified by: RC No. dessin / Drawing number: 1 Révision / Revision: 1

Échelle / Scale: 1:200

Date de création du dessin / Drawing creation date: 08/26/2024

**A125**



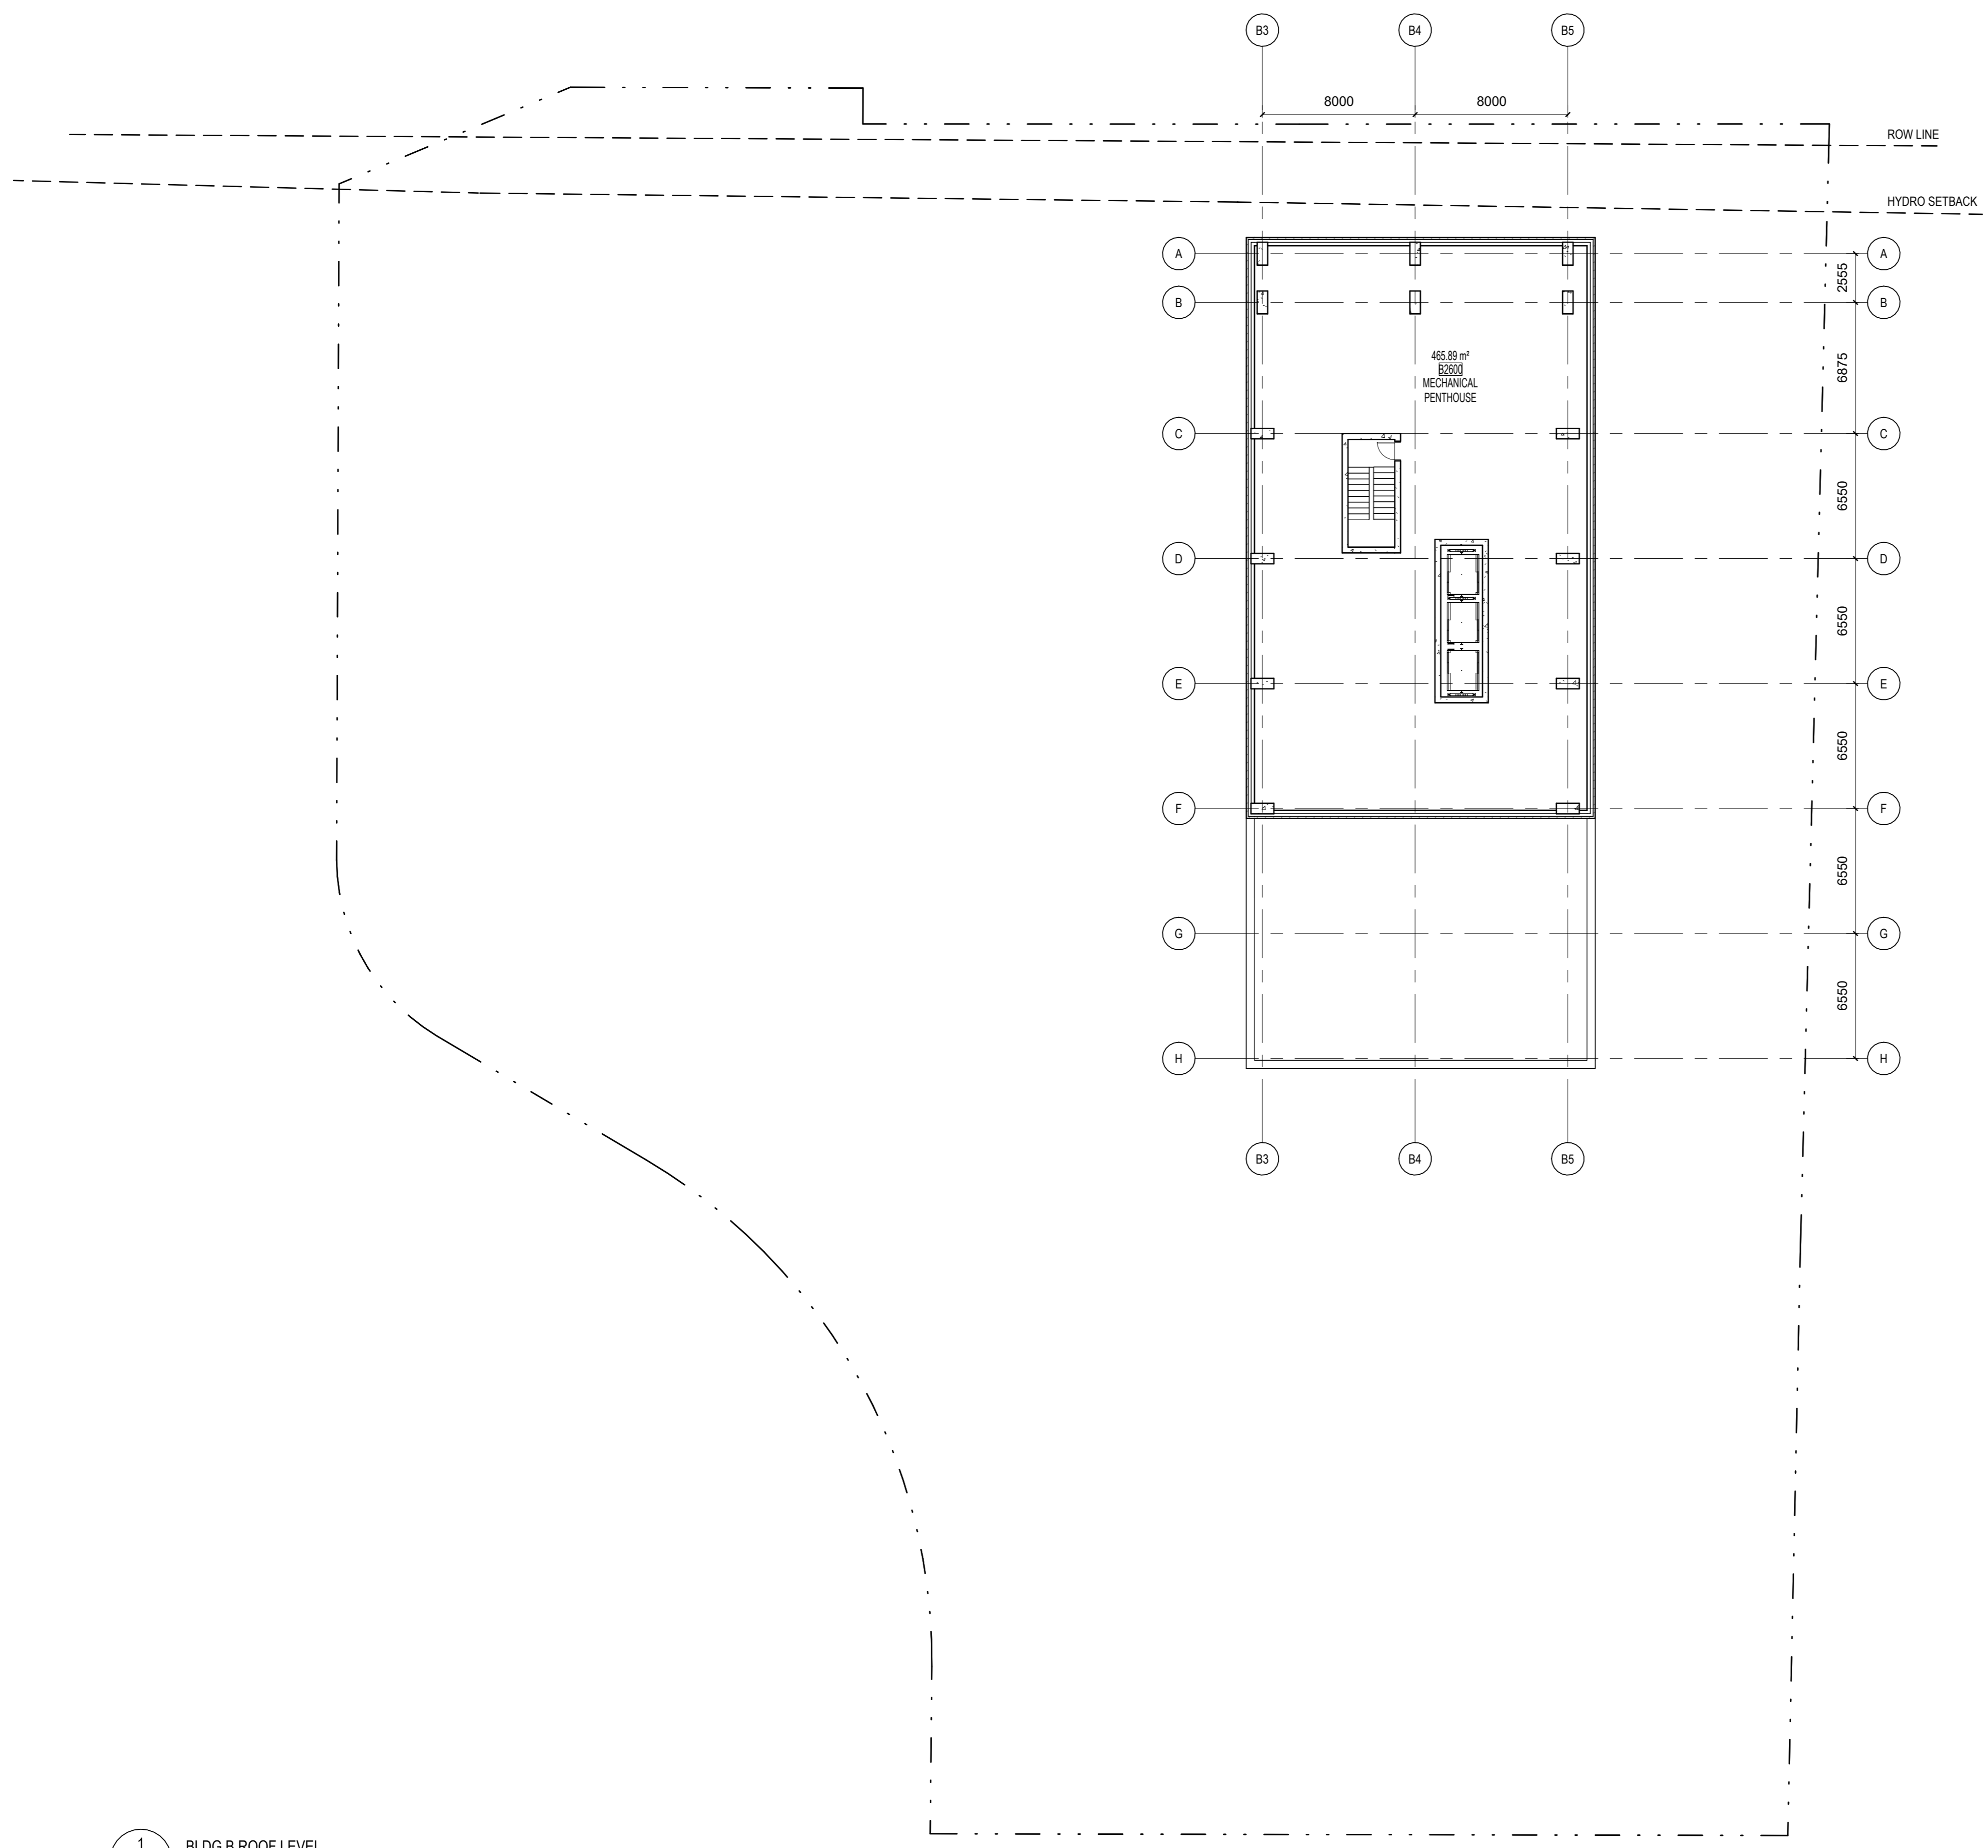

Ingenieur / Engineer  
 (Transport / Transportation)




Architecte / Architect  
 (Paysagiste / Landscape)



Ingenieur / Engineer  
 (Civi / Civil)



Urban Planner / Urbaniste

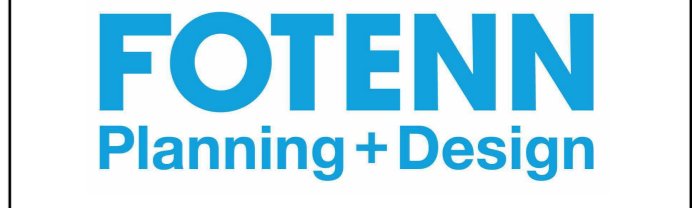

Architecte / Architect  
 3550, Saint-Antoine O.  
 Montréal QC H4C 1M6  
 T. 514 981-6122



190 Somerset St W #206  
 Ottawa ON K2P 1G4  
 T. 613 695-6122  
 www.figur.ca

Droit d'auteur / Copyright ©2024

Ce dessin est sujet au droit d'auteur. Il ne peut être reproduit pour quelques intentions ou usages que ce soit, il ne peut être utilisé uniquement avec l'apposition de la signature et de l'estampe originale.  
 This drawing is subject to copyright. It is not to be reproduced for any purpose or by any means, and may only be used if it bears an original stamp and signature.

Scelus / Seal

Note:  
 L'entrepreneur doit vérifier toutes les dimensions et informations sur le site et aviser immédiatement l'architecte de toutes erreurs ou omissions.  
 Contractor shall verify all information and dimensions on site and immediately report any errors or omissions to the architect.

Project / Projet

**HAZELDEAN REZONE**

5872, 5880, 5884 HAZELDEAN ROAD & 7 SAVAGE DRIVE

Title / Titre  
**BLDG B ROOF LEVEL**

Dessiné par / Drawn by KJ	No. projet / Project number 2428
Vérifié par / Verified by RC	No. dessin / Drawing number 1
Échelle / Scale 1 : 200	Revision / Revision 1

Date de création du dessin / Drawing creation date  
08/26/2024

**A127**