


3	Issued for Site Plan Application-Revised	11.07.2025
2	Issued for Site Plan Application	08.05.2025
1	Issued for Site Plan Application- Draft	10.04.2024
No	ISSUE/REVISION	DATE
N°	ÉMISSION/RÉVISION	DD/MM/YY


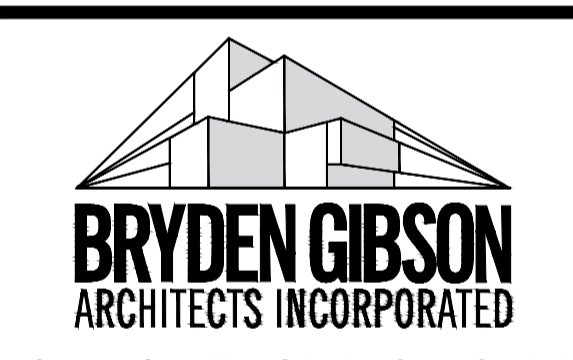


1066 Somerset Street West, Suite 200, Ottawa Ontario, K1Y 4T3
Telephone: 613.724.9914 E-mail: architecture@brydengibson.ca


PROJECT NAME / NOM DU PROJET
**222 Baseline Rd
Mid-Rise Apartments**
Ottawa, ON
DRAWING TITLE / TITRE DU DESSIN
Ground Floor Plan

JOB No 797-23	N° DE PROJET	DATE JUNE 2025	DATE
SCALE 1:75	ECHELLE	PRINTING SCALE/ ÉCHELLE D'IMPRESSION	
CONCEPTION BY RK	CONÇUS PAR	IF THIS BAR IS NOT 25mm LONG, ADJUST YOUR PRINTING SCALE.	
DRAWN BY SB	DESSINÉ PAR	SI CETTE LIGNE NE MESURE PAS 25mm, AJUSTER VOTRE ÉCHELLE D'IMPRESSION.	
CHECKED BY SG	VÉRIFIÉ PAR		

ARCHITECT'S STAMP / SCAU D'ARCHITECTE
DRAWING No / DESSIN N°
A2.1
REVISION No / RÉVISION N°
1

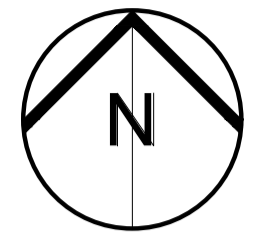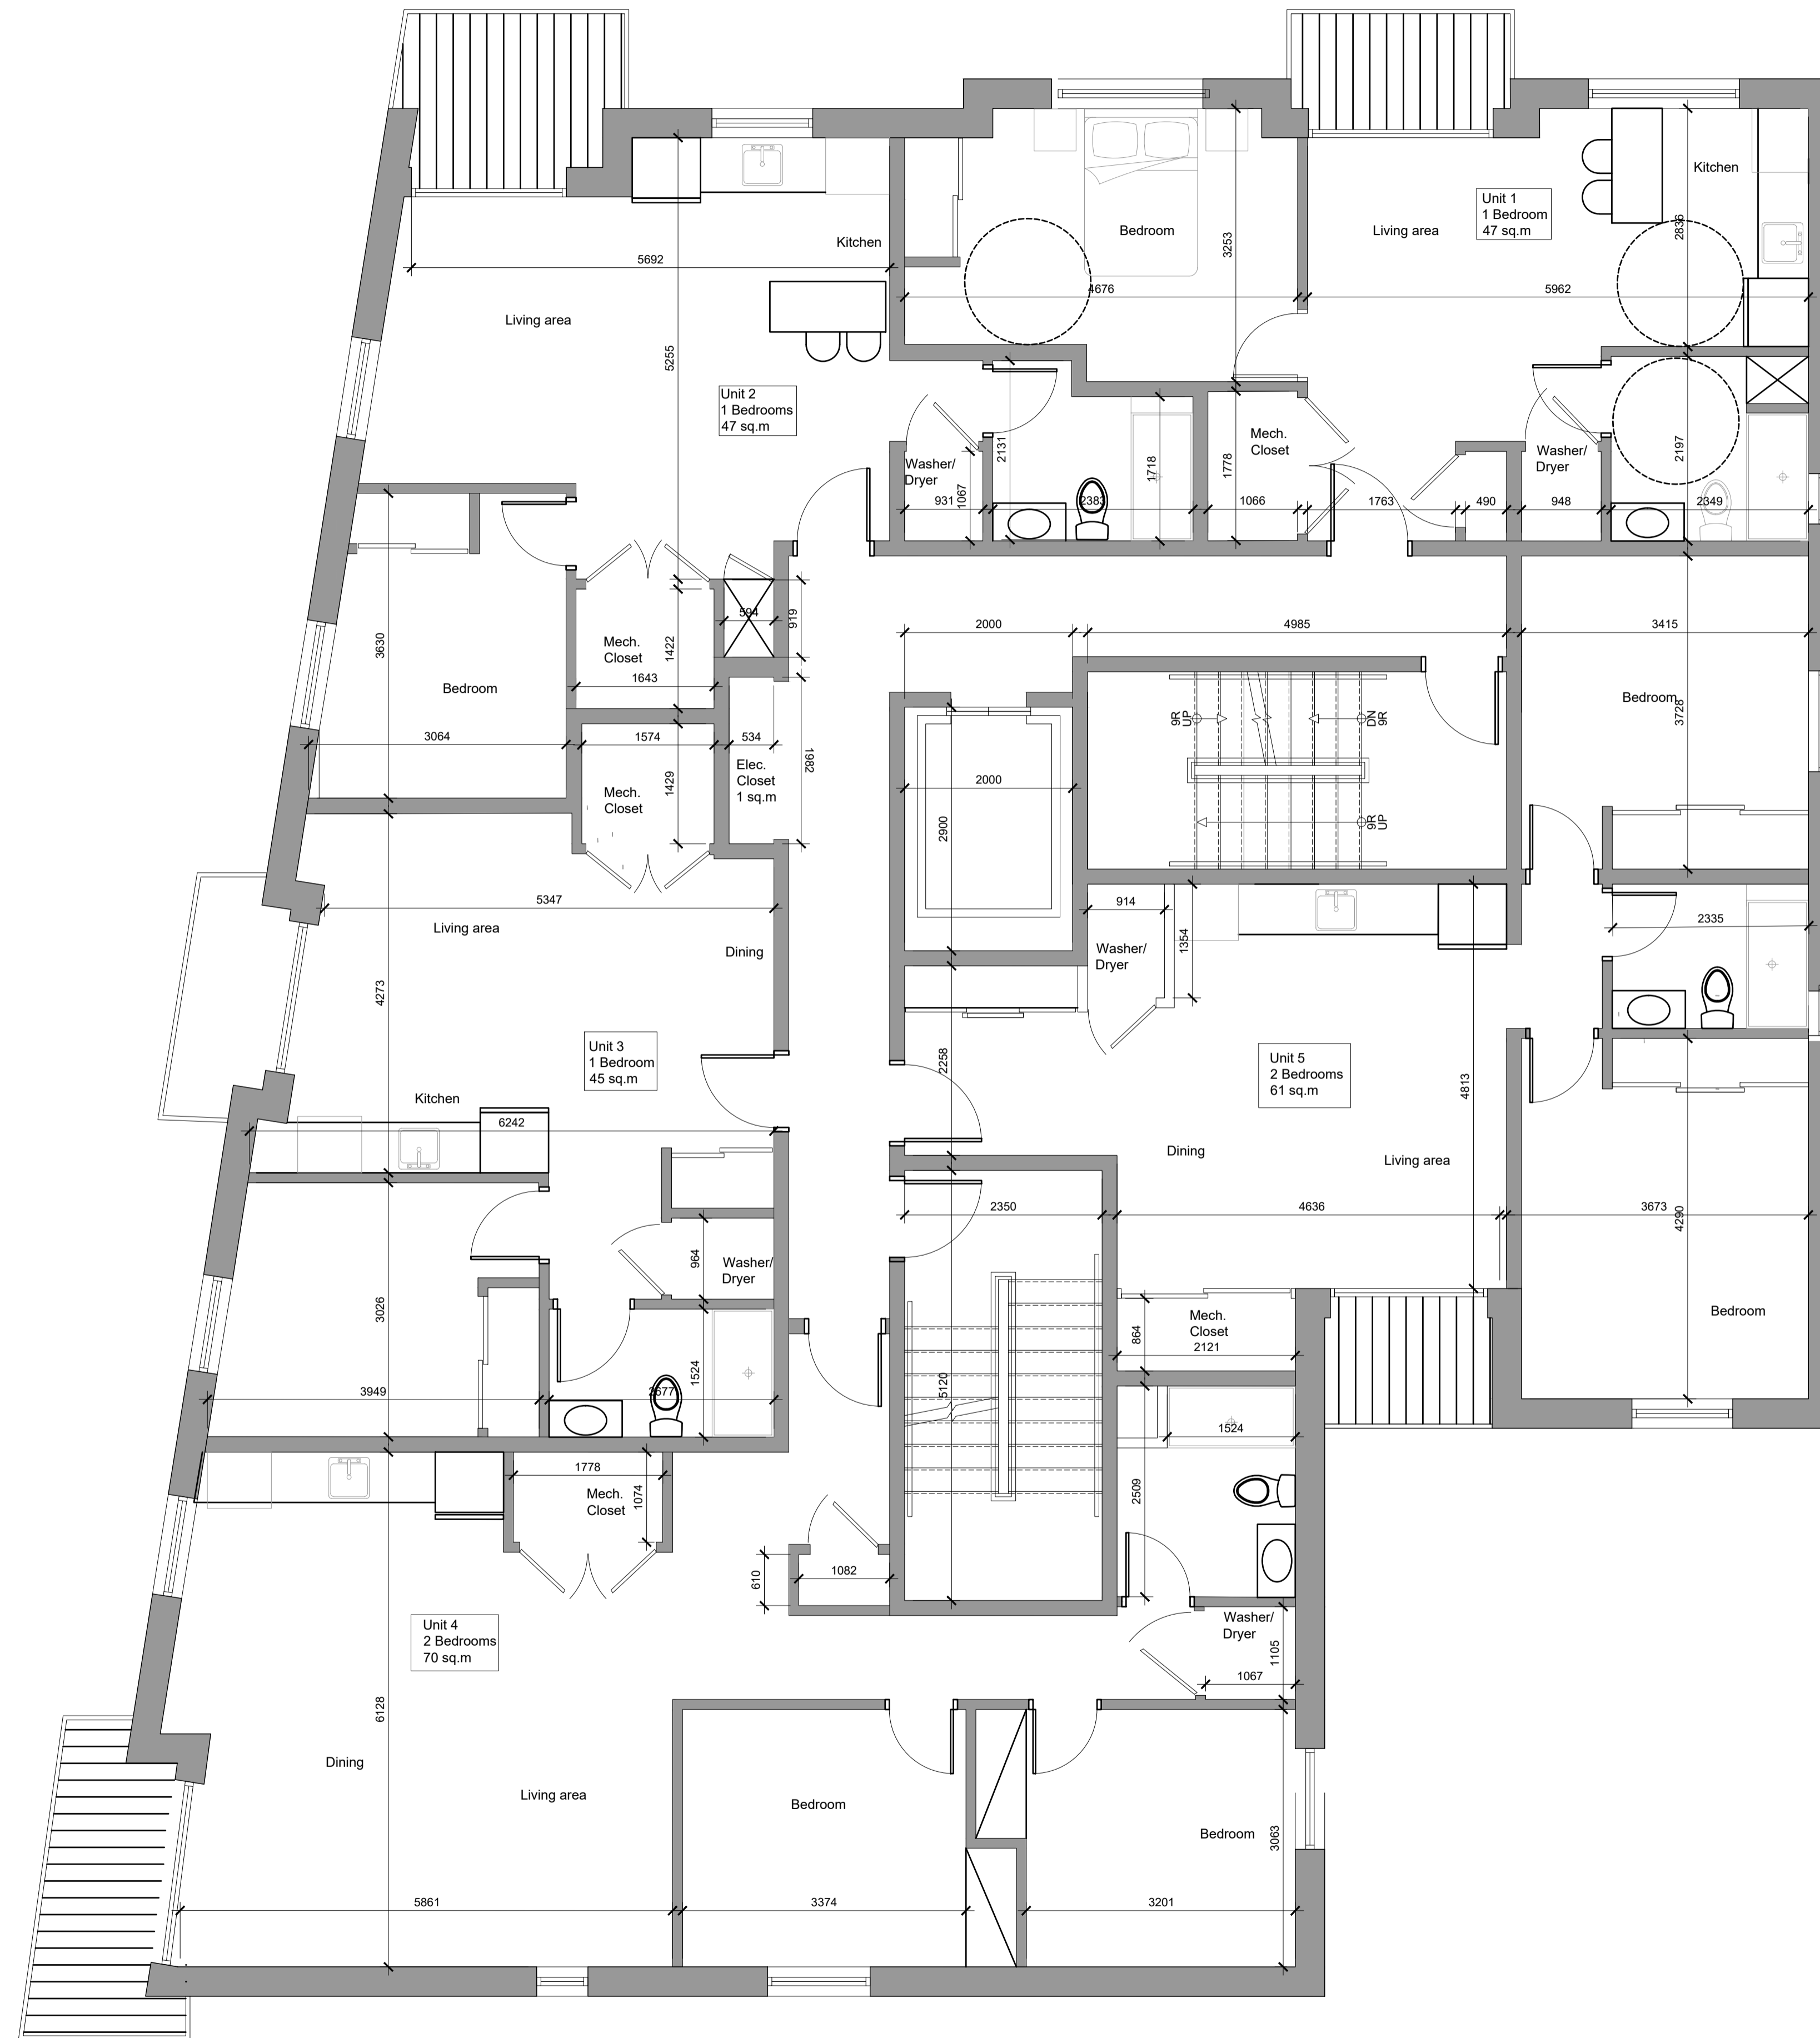

CONSTRUCTION NORTH

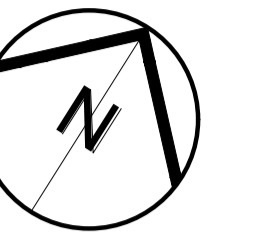

TRUE NORTH

3	Issued for Site Plan Application-Revised	11.07.2025
2	Issued for Site Plan Application	08.05.2025
1	Issued for Site Plan Application- Draft	10.04.2024
No N°	ISSUE/REVISION ÉMISSION/RÉVISION	DATE DD/MM/YY



1066 Somerset Street West, Suite 200, Ottawa Ontario, K1Y 4T3
Telephone: 613.724.9914 E-mail: architecture@brydengibson.ca

PROJECT NAME / NOM DU PROJET
**222 Baseline Rd
Mid-Rise Apartments**

Ottawa, ON


DRAWING TITLE / TITRE DU DESSIN
Ground Floor Plan

JOB No 797-23	N° DE PROJET	DATE JUNE 2025	DATE
SCALE 1:75	ECHELLE	PRINTING SCALE/ ÉCHELLE D'IMPRESSION	
CONCEPTION BY RK	CONÇUS PAR	IF THIS BAR IS NOT 25mm LONG, ADJUST YOUR PRINTING SCALE.	
DRAWN BY SB	DESSINÉ PAR	SI CETTE LIGNE NE MESURE PAS 25mm, AJUSTER VOTRE ÉCHELLE D'IMPRESSION.	
CHECKED BY SG	VÉRIFIÉ PAR		


ARCHITECT'S STAMP / DRAWING No / DESSIN N°

A2.2

SCEAU D'ARCHITECTE / REVISION No / RÉVISION N° 1

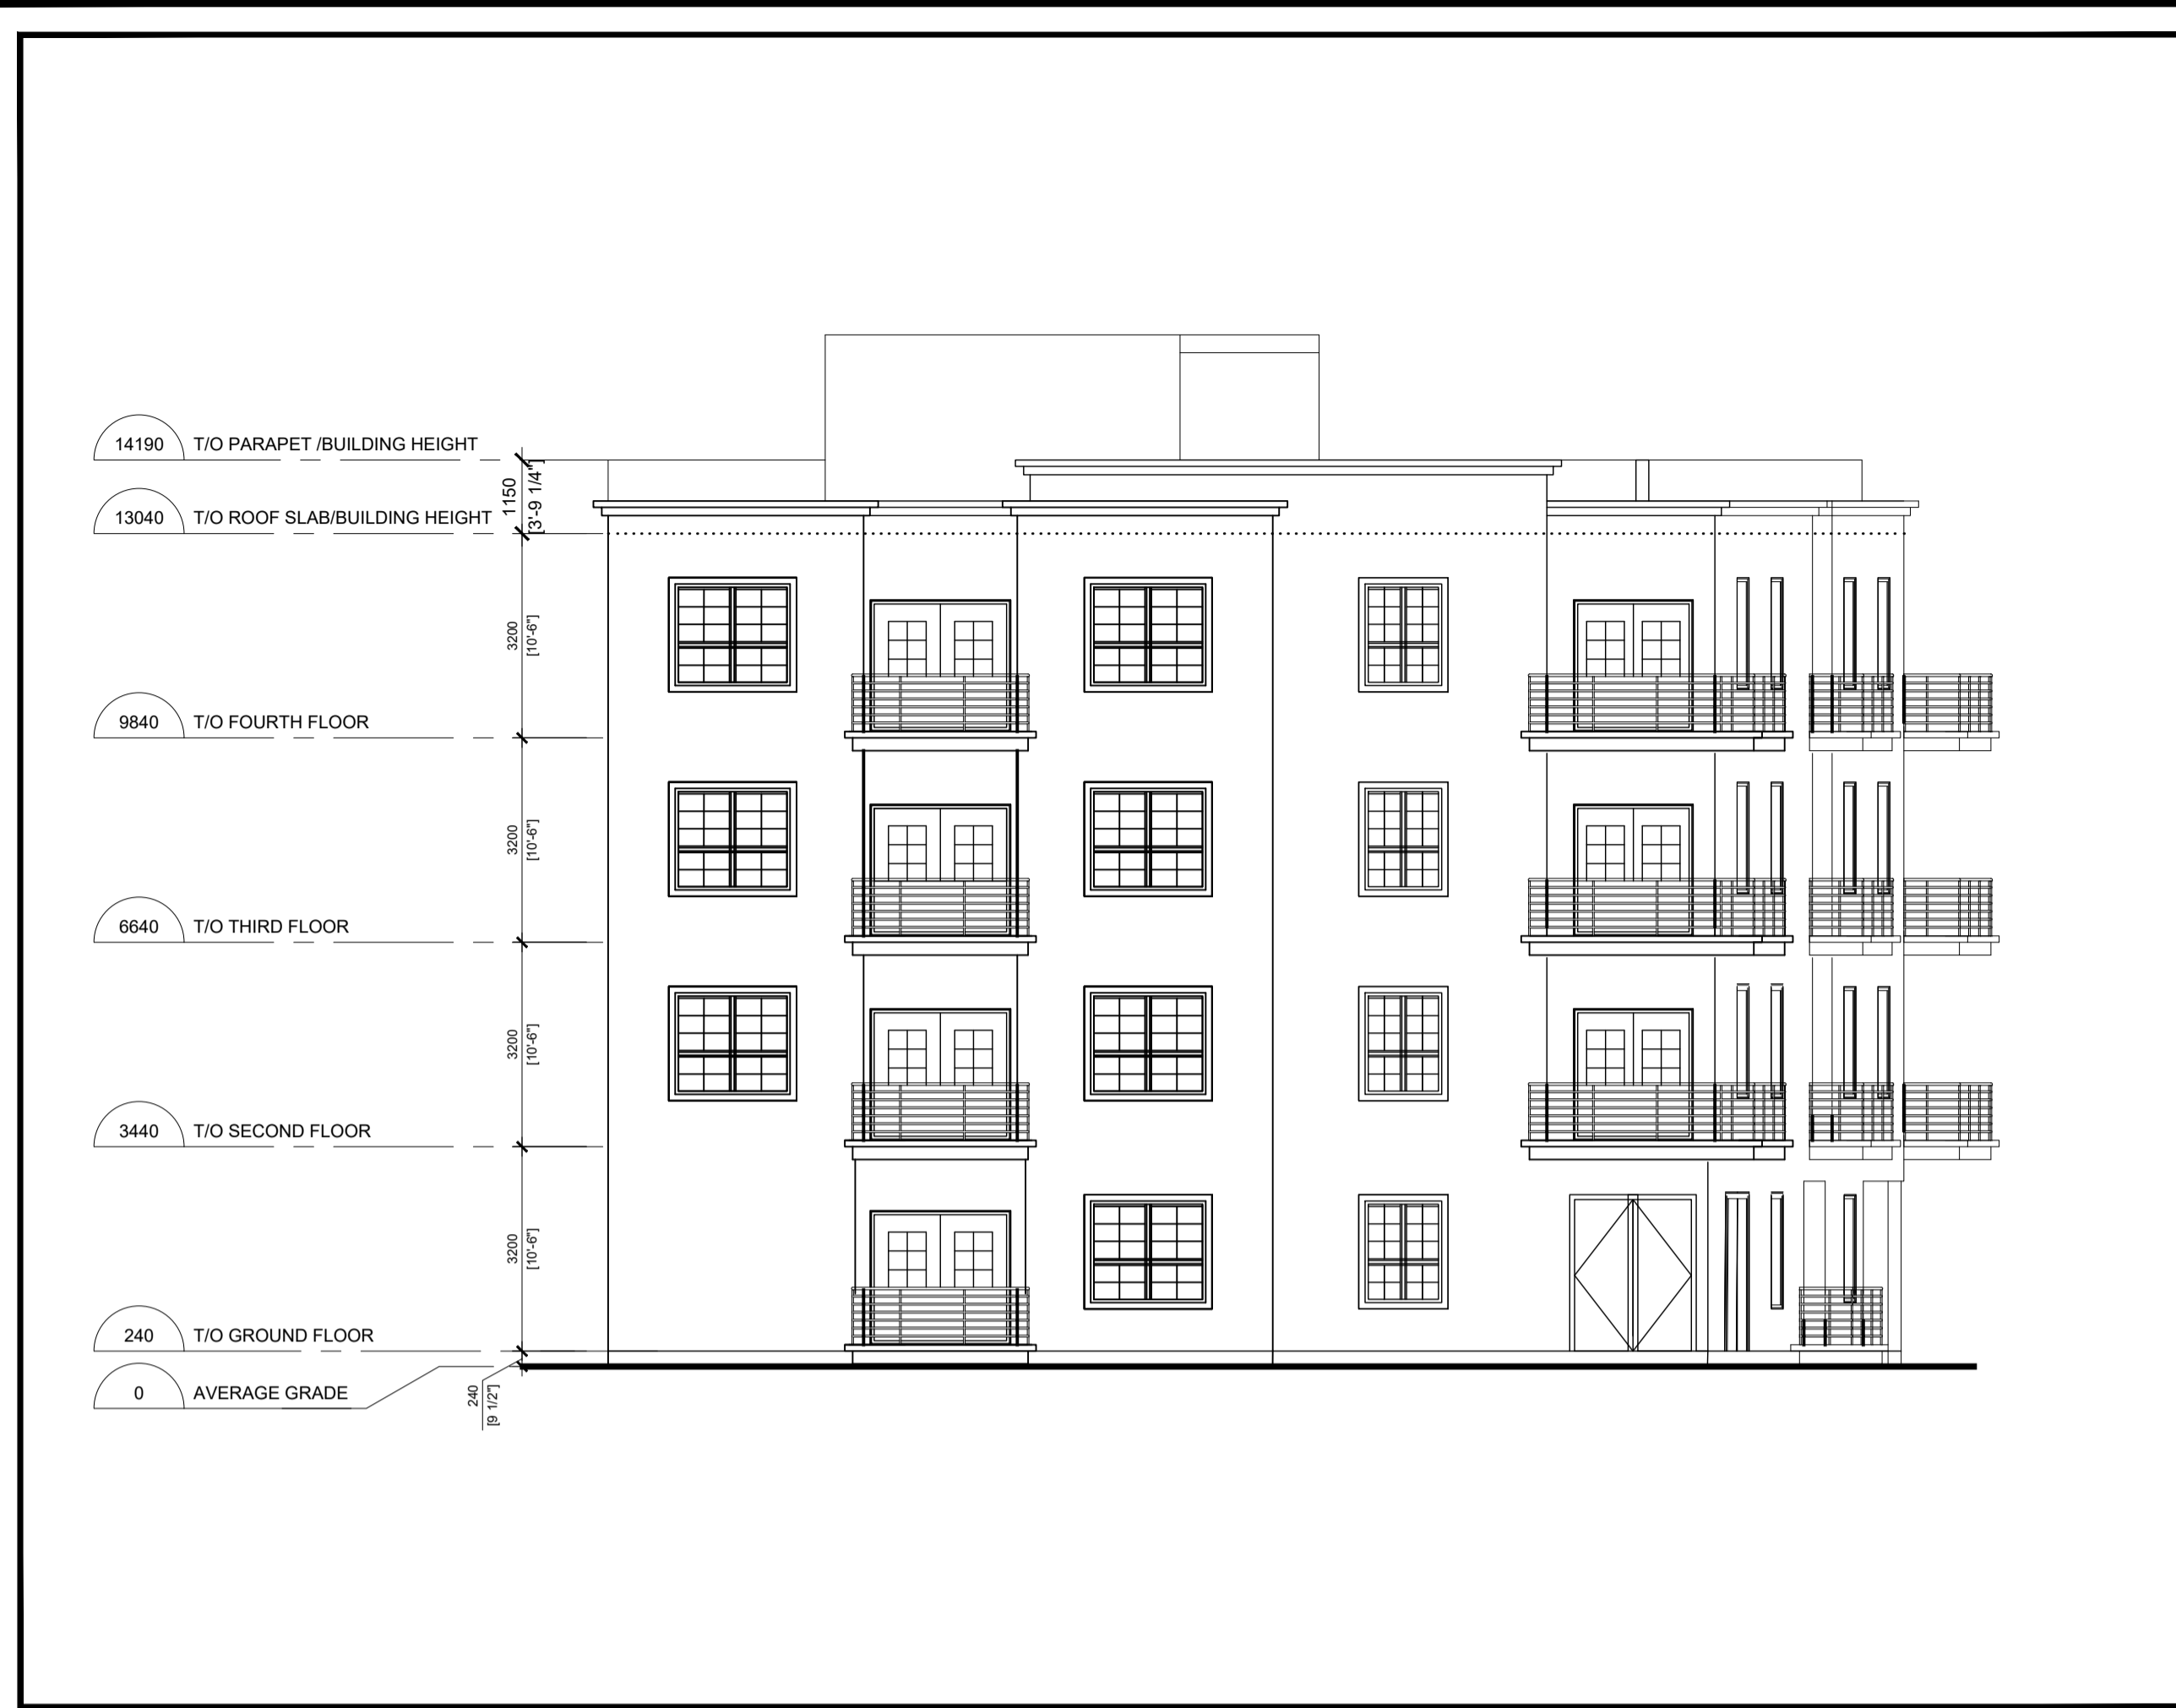


1 North Side Elevation (Facing Baseline Road)
A3 Scale = 1:100

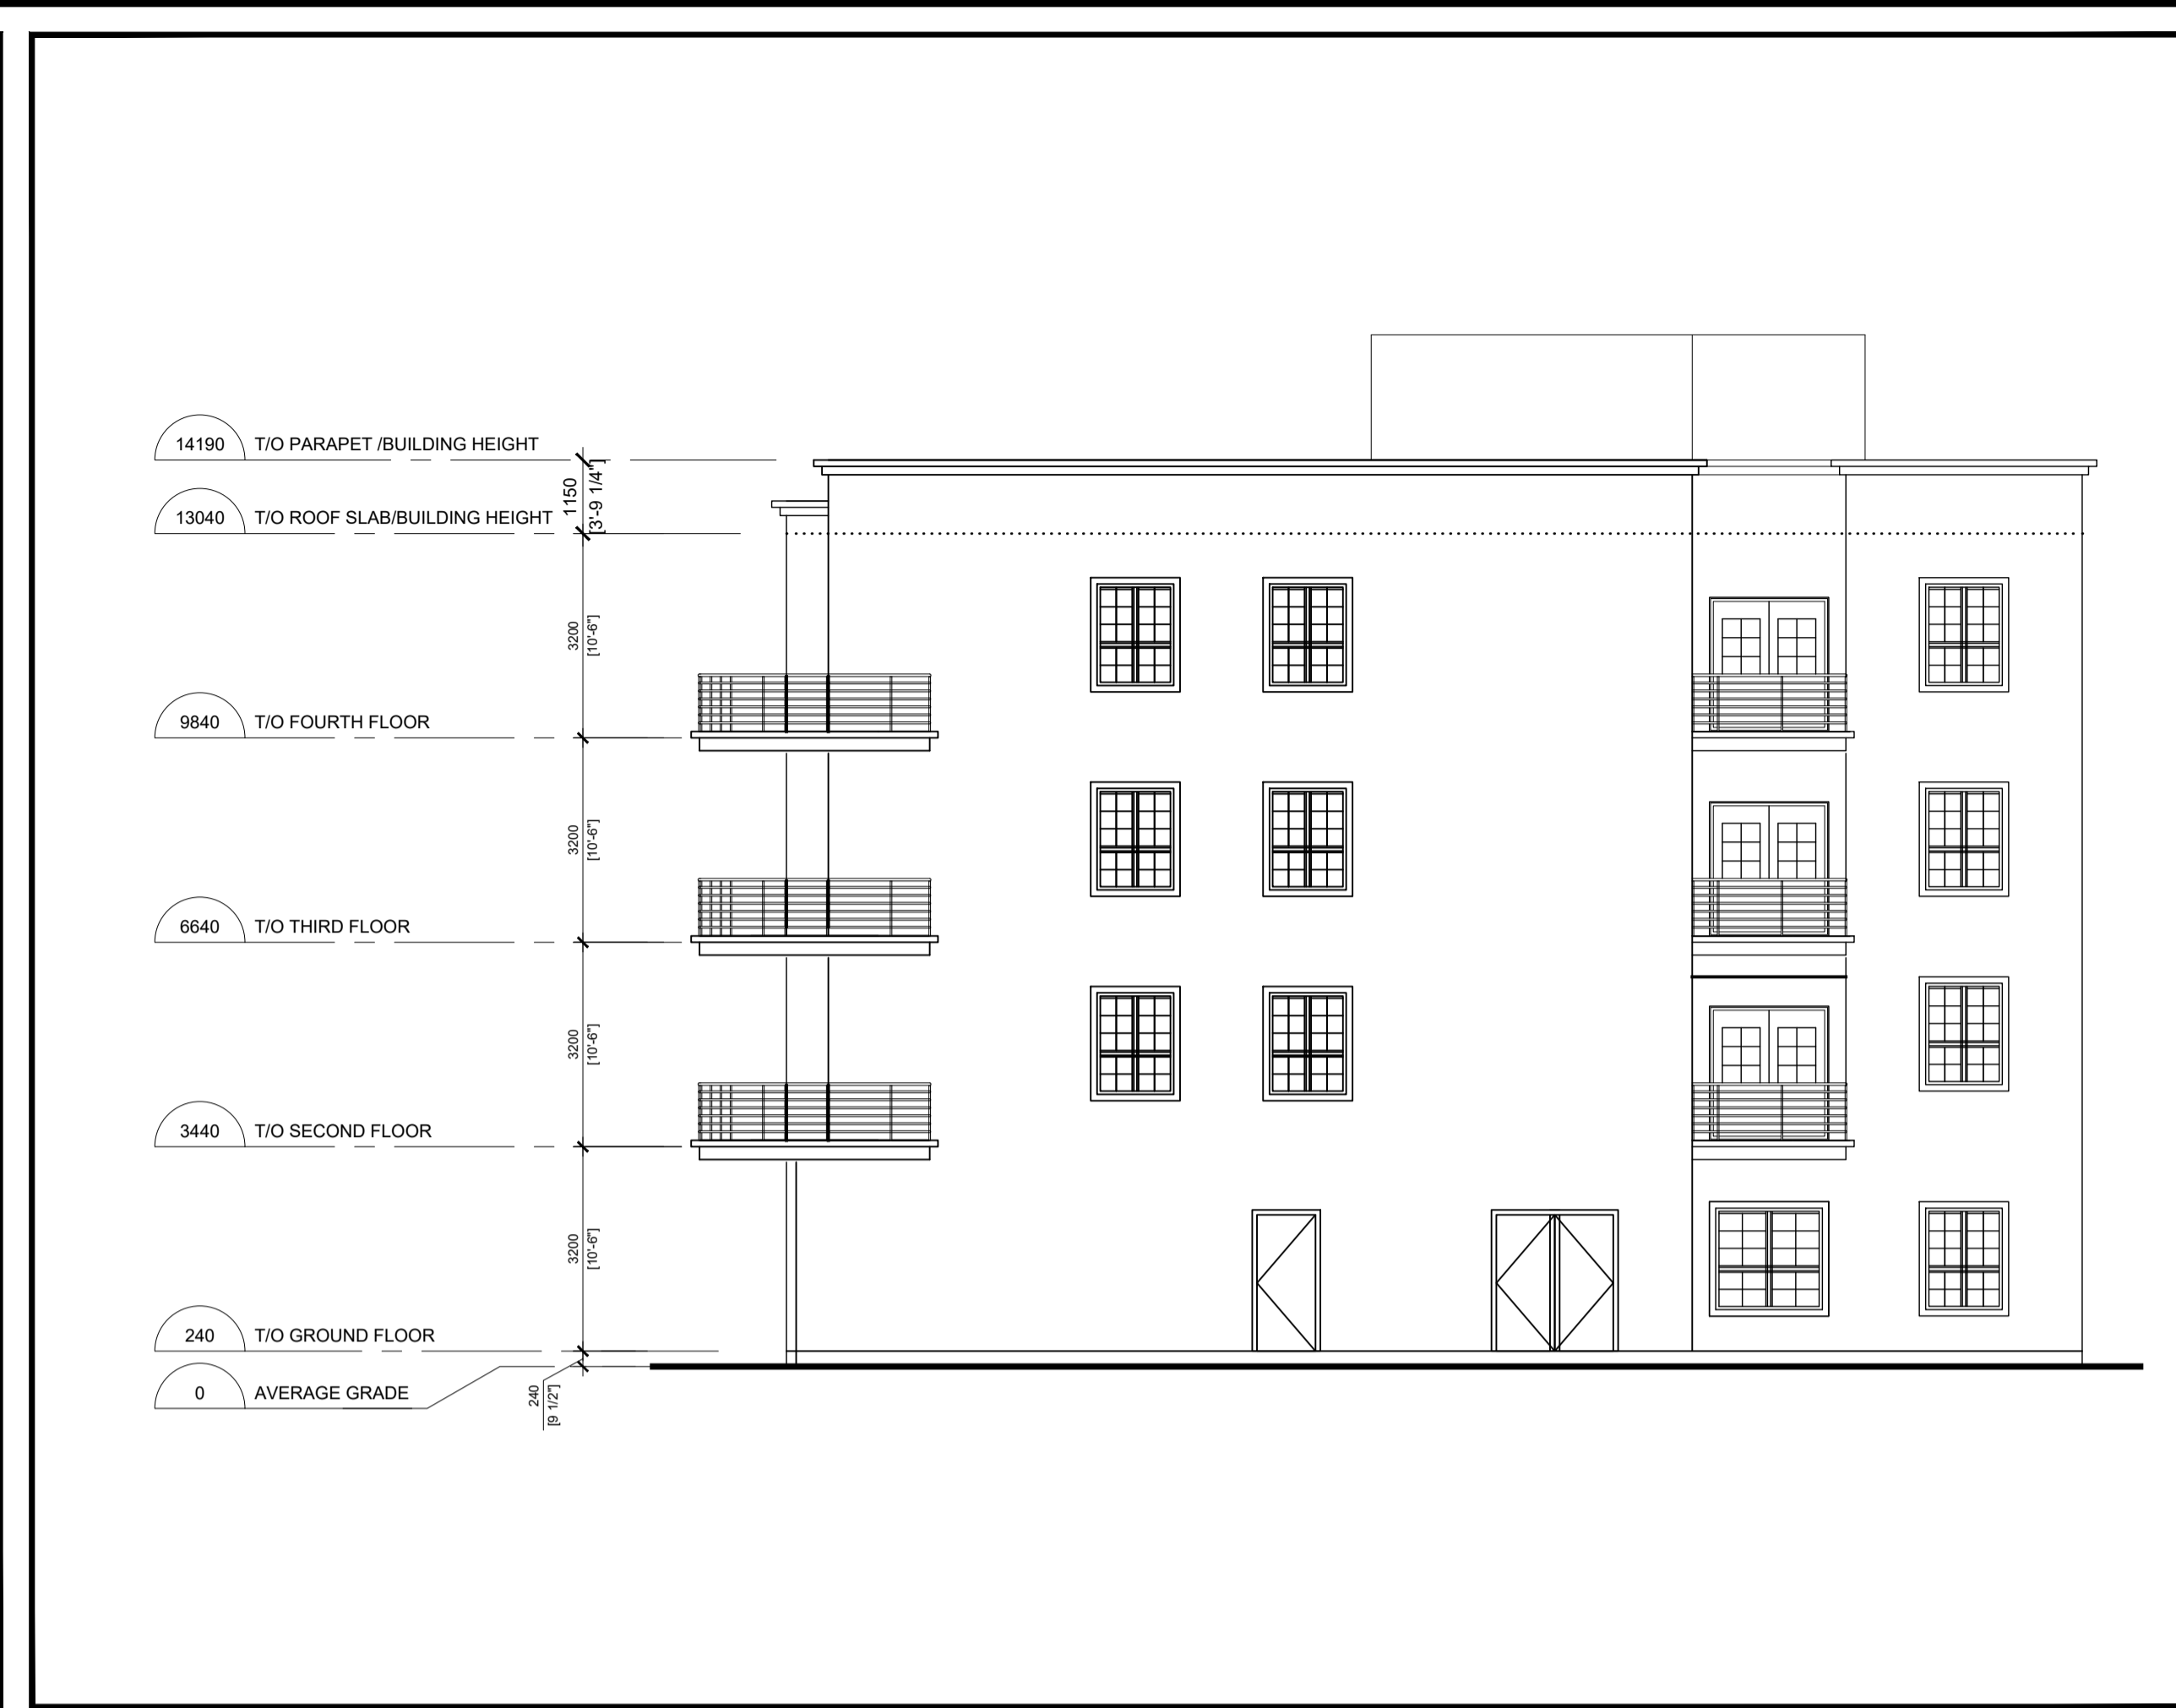

2 South Side Elevation (Back Side)
A3 Scale = 1:100



3 West Side Elevation (Facing Lexington Road)
A3 Scale = 1:100

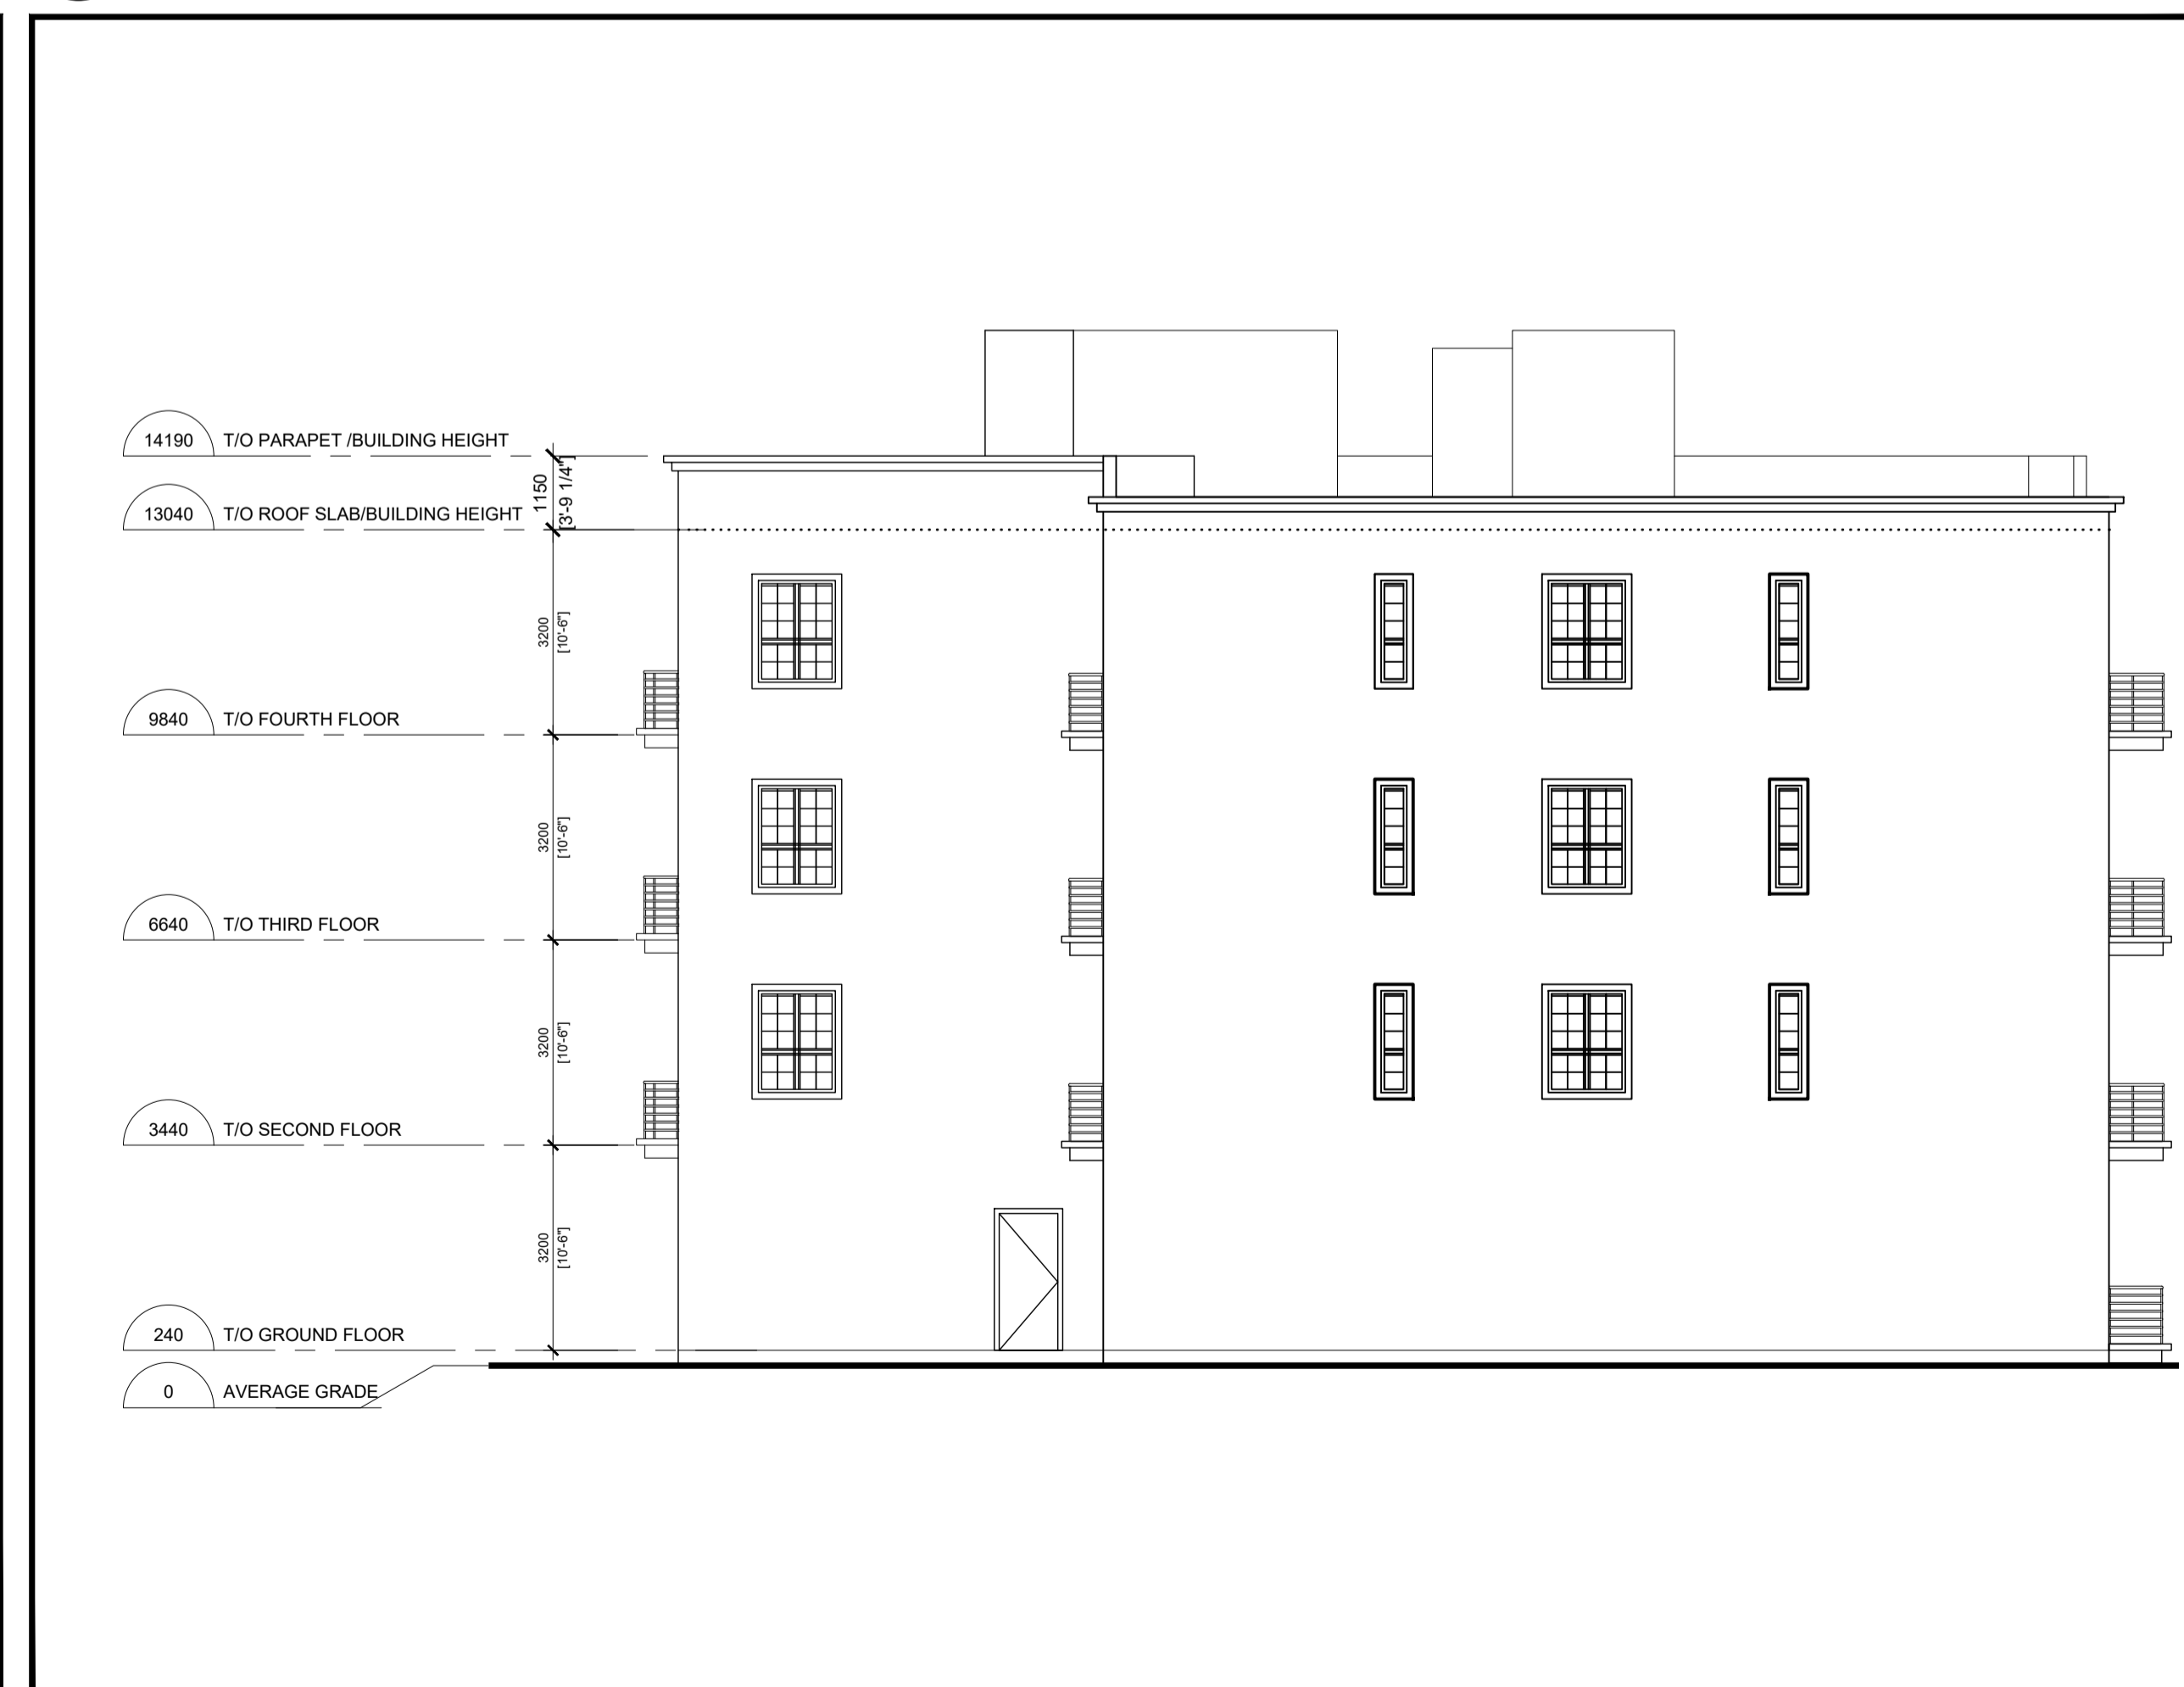

4 East Side Elevation (Facing Lexington Road)
A3 Scale = 1:100

1	Issued for Site Plan Application-Revised	11.07.2025
No	ISSUE/REVISION	DATE
N°	ÉMISSION/RÉVISION	DD/MM/YY



PROJECT NAME / NOM DU PROJET
222 Baseline Apartment
222 Baseline Rd, Ottawa, ON K2C 0A2
DRAWING TITLE / TITRE DU DESSIN

Schematic Elevations

JOB No 797-24	N° DE PROJET	DATE July 2025	DATE
SCALE As Noted	ECHELLE	PRINTING SCALE/ ÉCHELLE D'IMPRESSION	
CONCEPTION BY RK	CONÇUS PAR	IF THIS BAR IS NOT 25mm LONG, ADJUST YOUR PRINTING SCALE.	
DRAWN BY CT	DESSINÉ PAR	SI CETTE LIGNE NE MESURE PAS 25mm, AJUSTER VOTRE ÉCHELLE D'IMPRESSION.	
CHECKED BY SG	VÉRIFIÉ PAR		

ARCHITECT'S STAMP	DRAWING No	DESSIN N°
		A3
SCEAU D'ARCHITECTE	REVISION No	RÉVISION N°