



5 MIDRISE BLOCK D - NORTH ELEVATION
 A.200 ÉCHELLE / SCALE: 1:200



6 MIDRISE BLOCK D - SOUTH ELEVATION
 A.200 ÉCHELLE / SCALE: 1:200



3 MIDRISE - WEST ELEVATION
 A.200 ÉCHELLE / SCALE: 1:200



4 MIDRISE BLOCK E - SOUTH ELEVATION
 A.200 ÉCHELLE / SCALE: 1:200



2 MIDRISE BLOCK E - NORTH ELEVATION
 A.200 ÉCHELLE / SCALE: 1:200



1 MIDRISE - EAST ELEVATION
 A.200 ÉCHELLE / SCALE: 1:200

MATERIAL LEGEND

- A** BRICK MASONRY
COLOR: DARK GRAY
- B** METAL PANEL CLADDING
COLOR: DARK GRAY
- C** CURTAIN WALL GLAZING
- D** METAL PANEL CLADDING (VERTICAL)
COLOR: LIGHT GRAY
- E** METAL PANEL CLADDING
COLOR: LIGHT GRAY
- F** METAL PANEL CLADDING (VERTICAL)
COLOR: DARK GRAY
- G** METAL PANEL CLADDING (VERTICAL)
COLOR: LIGHT WOOD
- H** BRICK MASONRY
COLOR: LIGHT GRAY
- I** METAL PANEL CLADDING (HORIZONTAL)
COLOR: DARK GRAY
- J** METAL PANEL CLADDING
COLOR: COPPER
- K** METAL PANEL CLADDING (VERTICAL)
COLOR: MEDIUM WOOD
- L** PERFORATED METAL PANEL RAILING
COLOR: BLACK
- N** RAILING
COLOR: BLACK

No.	Date	Issued for / Object
1	2020-01-09	COORDINATION
2	2020-02-06	ISSUED FOR SITE PLAN CONTROL - SUBMISSION #1

Architecte / Architect
(Paysage / Landscape)



Ingénieur / Engineer
(CIVIL)



Client / Client

1600 James Naismith LP
 1460 The Queensway, Suite M264
 Toronto, ON
 M8Z 1S4

Architecte / Architect
 Colecif d'architectes

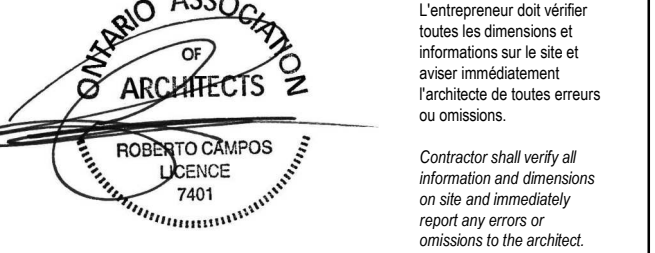


fig. 1
 3550, Saint-Antoine O.
 Montréal QC H3C 1A9
 T. 514 861-9122

fig. 2
 190 Somerset St W #205
 Ottawa ON K1P 0J4
 T. 613 695-6122

Droit d'auteur / Copyright ©2024
 Ce dessin est sujet au droit d'auteur. Il ne peut être reproduit pour quelque intention ou usage que ce soit, si ce n'est être utilisé en conjonction avec l'apposition de la signature et de l'estampe originale.
 This drawing is subject to copyright. It is not to be reproduced for any purpose or by any means, and may only be used if it bears an original stamp and signature.

Seau / Seal



Project / Project

1600 James Naismith Drive –
 Phase 2

1600 James Naismith
 MIDRISE ELEVATIONS


Dessiné par / Drawn by
 Author

1602
 Vérifié par / Verified by
 Checker

Échelle / Scale
 1:200

Date de création du dessin /
 Drawing creation date
 06/05/18

A.200

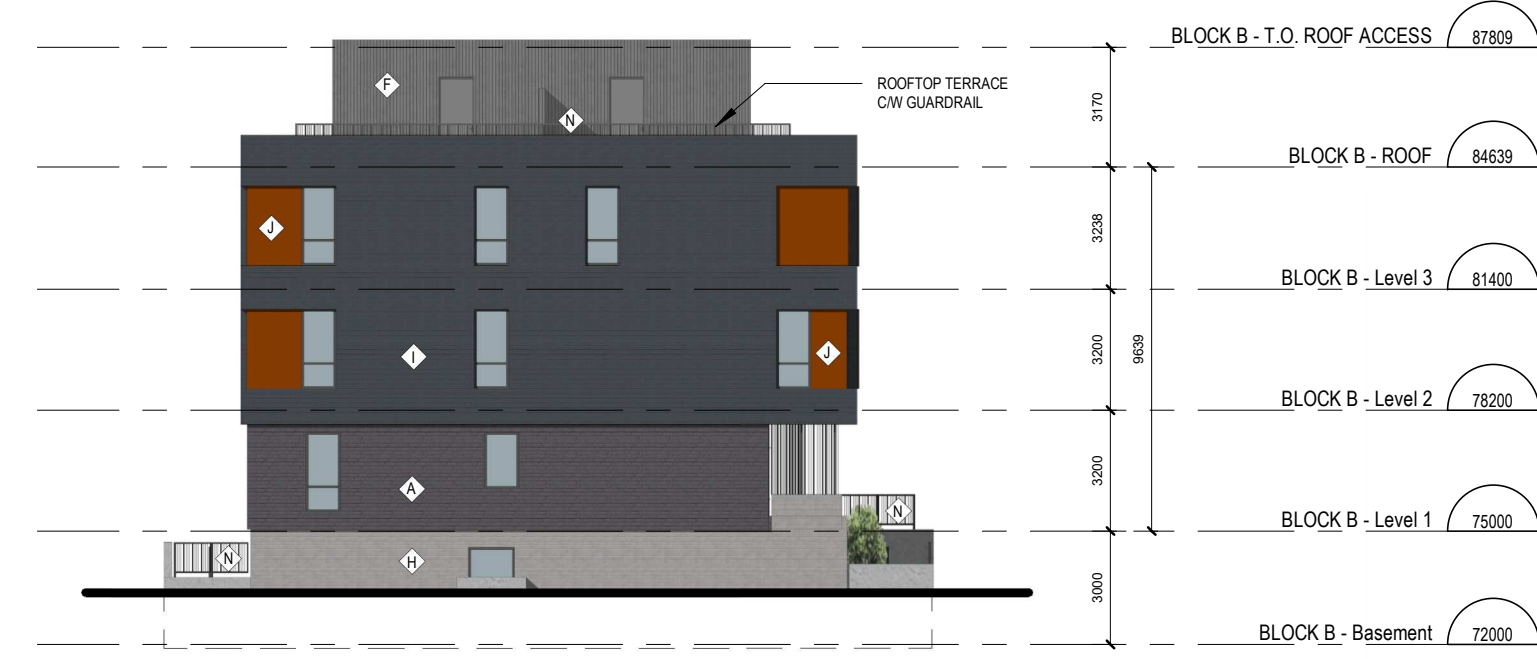

7 TOWNHOME BLOCK B - NORTH ELEVATION
A.201 ÉCHELLE / SCALE: 1:200



8 TOWNHOME BLOCK B - EAST ELEVATION
A.201 ÉCHELLE / SCALE: 1:200



5 TOWNHOME BLOCK B - WEST ELEVATION
A.201 ÉCHELLE / SCALE: 1:200



6 TOWNHOME BLOCK B - SOUTH ELEVATION
A.201 ÉCHELLE / SCALE: 1:200



3 TOWNHOME BLOCKS A AND C - NORTH ELEVATION
A.201 ÉCHELLE / SCALE: 1:200



4 TOWNHOME BLOCK A AND C - EAST ELEVATION
A.201 ÉCHELLE / SCALE: 1:200



1 TOWNHOME BLOCKS A AND C - WEST ELEVATION
A.201 ÉCHELLE / SCALE: 1:200



2 TOWNHOME BLOCKS A AND C - SOUTH ELEVATION
A.201 ÉCHELLE / SCALE: 1:200

MATERIAL LEGEND

- A BRICK MASONRY
COLOR: DARK GRAY
- B METAL PANEL CLADDING
COLOR: DARK GRAY
- C CURTAIN WALL GLAZING
- D METAL PANEL CLADDING (VERTICAL)
COLOR: LIGHT GRAY
- E METAL PANEL CLADDING
COLOR: LIGHT GRAY
- F METAL PANEL CLADDING (VERTICAL)
COLOR: DARK GRAY
- G METAL PANEL CLADDING (VERTICAL)
COLOR: LIGHT WOOD
- H BRICK MASONRY
COLOR: LIGHT GRAY
- I METAL PANEL CLADDING (HORIZONTAL)
COLOR: DARK GRAY
- J METAL PANEL CLADDING
COLOR: COPPER
- K METAL PANEL CLADDING (VERTICAL)
COLOR: MEDIUM WOOD
- L PERFORATED METAL PANEL RAILING
COLOR: BLACK
- N RAILING
COLOR: BLACK

No.	Date	Issued for / Object
1	2020-01-09	COORDINATION
2	2020-02-06	ISSUED FOR SITE PLAN CONTROL - SUBMISSION #1

Architecte / Architect
(Paysage / Landscape)



Ingénieur / Engineer
(Civil)



Client / Client

1600 James Naismith LP
1460 The Queensway, Suite M264
Toronto, ON
M8Z 1S4

Architecte / Architect

3555, Saint-Antoine O.
Montréal QC H3C 1A9
T. 514 861-9122



190 Somerset St W #205
Ottawa ON K1P 0A4
T. 613 695-6122

www.figuri.ca

Droit d'auteur / Copyright

©2024

Ce dessin est sujet au droit d'auteur. Il ne peut être reproduit pour quelque intention ou usage que ce soit, sans la permission écrite de l'auteur ou de son représentant.

This drawing is subject to copyright. It is not to be reproduced for any purpose or by any means, and may only be used if it bears an original stamp and signature.

Notes / Note:

L'entrepreneur doit vérifier toutes les dimensions et informations sur le site et avant immédiatement l'architecte de toutes erreurs ou omissions.

Contractor shall verify all information and dimensions on site and immediately report any errors or omissions to the architect.

Project / Project

1600 James Naismith Drive -
Phase 2

1600 James Naismith

Title / Titre
TOWNHOME A, B AND C ELEVATIONS

Dessiné par / Drawn by

No. projet / Project number

Au/Author

2415

Vérifié par / Verified by

No. dessin / Drawing number

Checker

Revision /

Échelle / Scale

1:200

Date de création du dessin /

Drawing creation date

06/05/18

A.201