

FRONT ELEVATION

SCALE: 3/16" = 1'-0"

316 WITLOCK WAY, NE

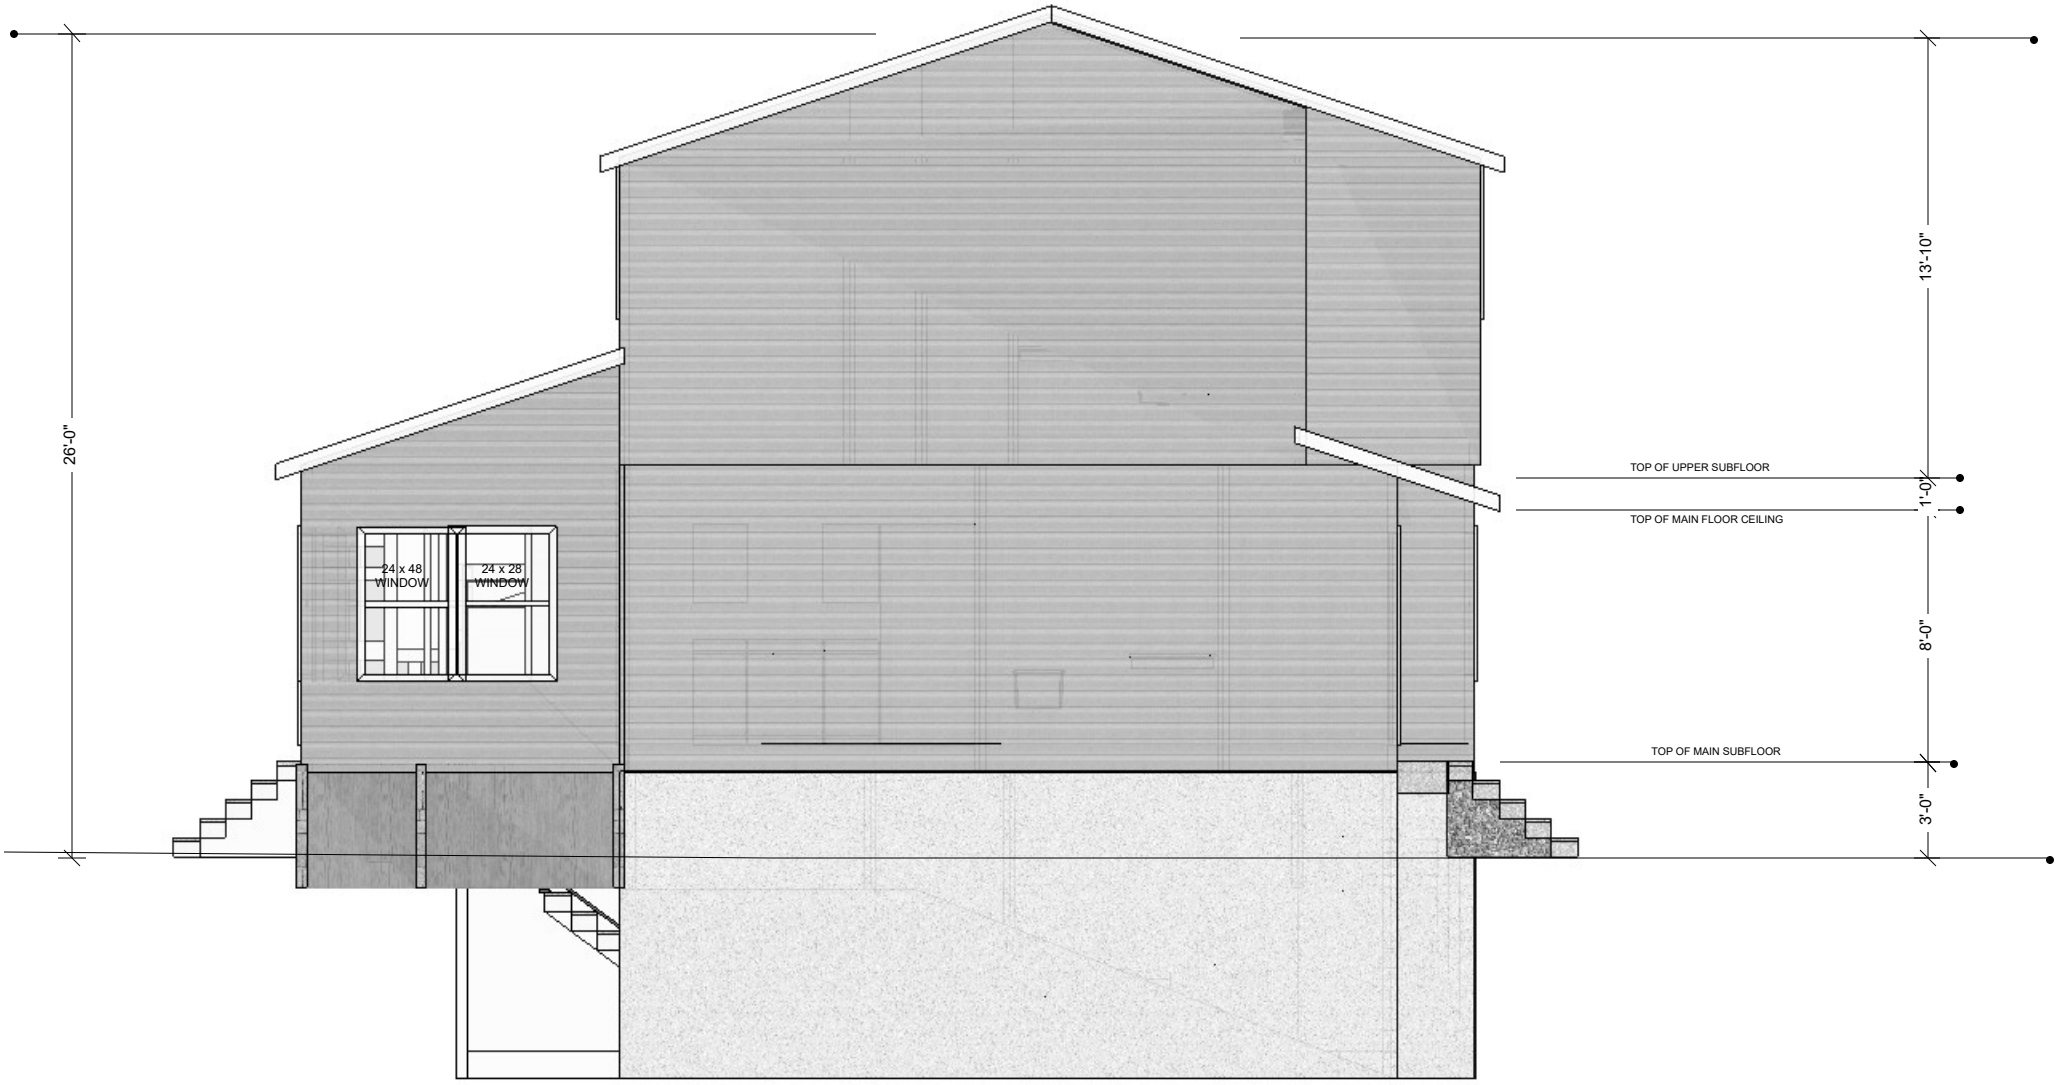

LEFT ELEVATION

SCALE: 3/16" = 1'-0"

316 WITHLOCK WAY, NE



REAR ELEVATION

SCALE: 3/16" = 1'-0"

316 WITHLOCK WAY NE



RIGHT ELEVATION

SCALE: 3/16" = 1'-0"

316 WITHLOCK WAY, NE

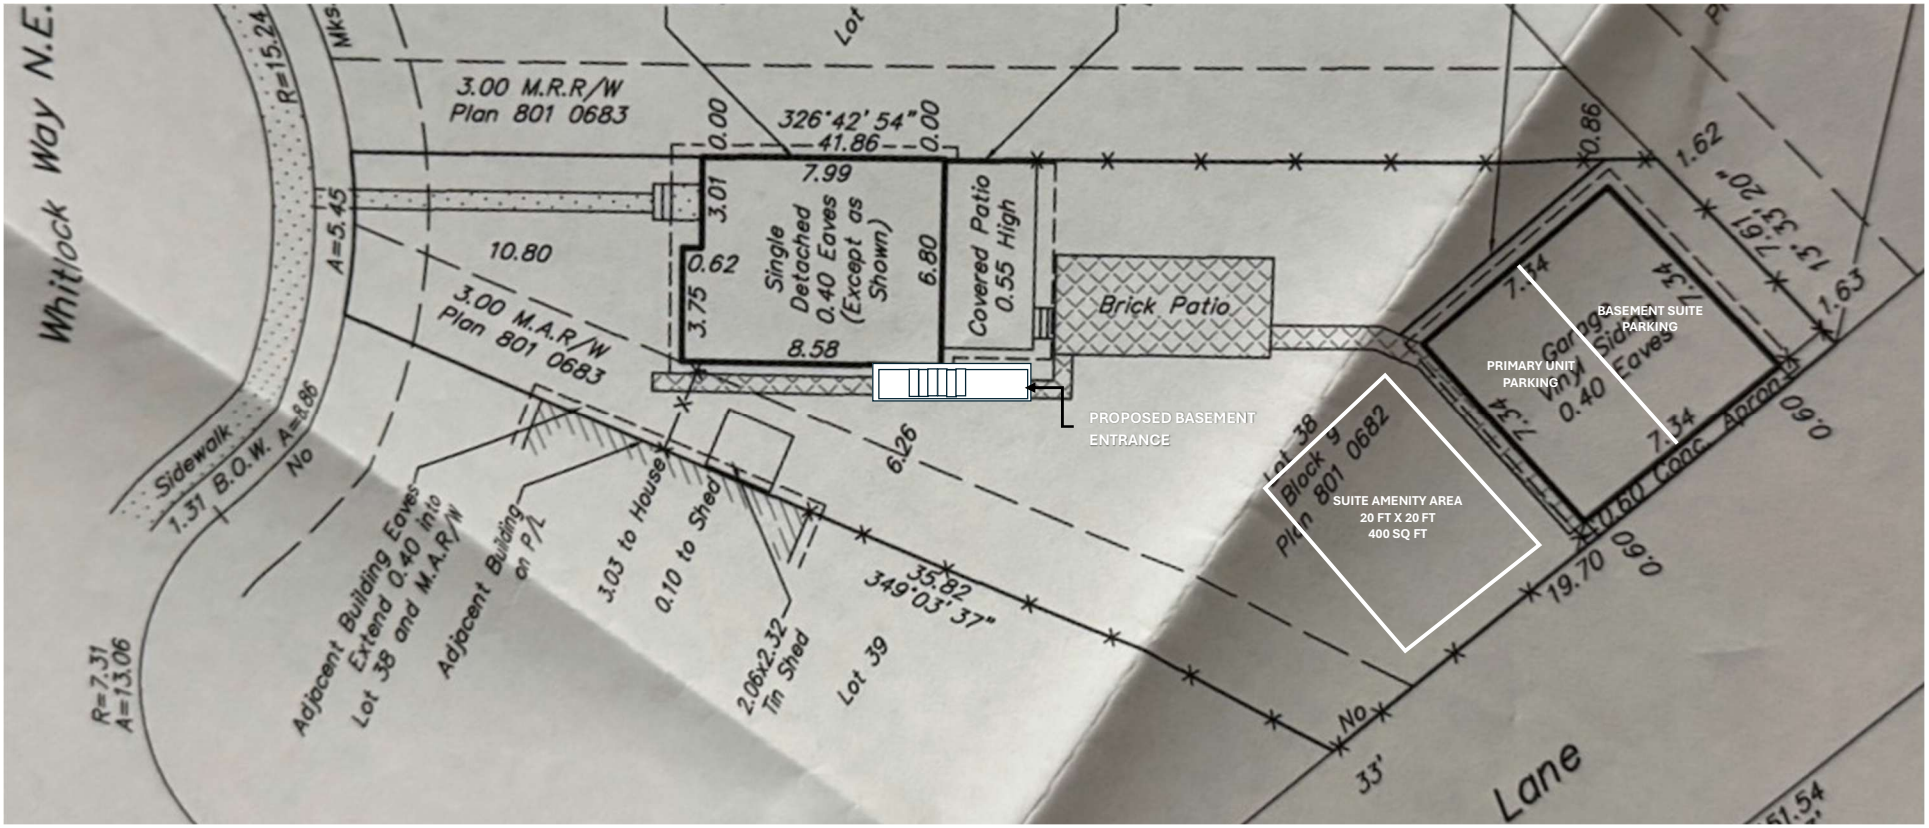

LOT PLAN

SCALE: 3/16" – 1'-0"

316 WHITLOCK WAY NE