


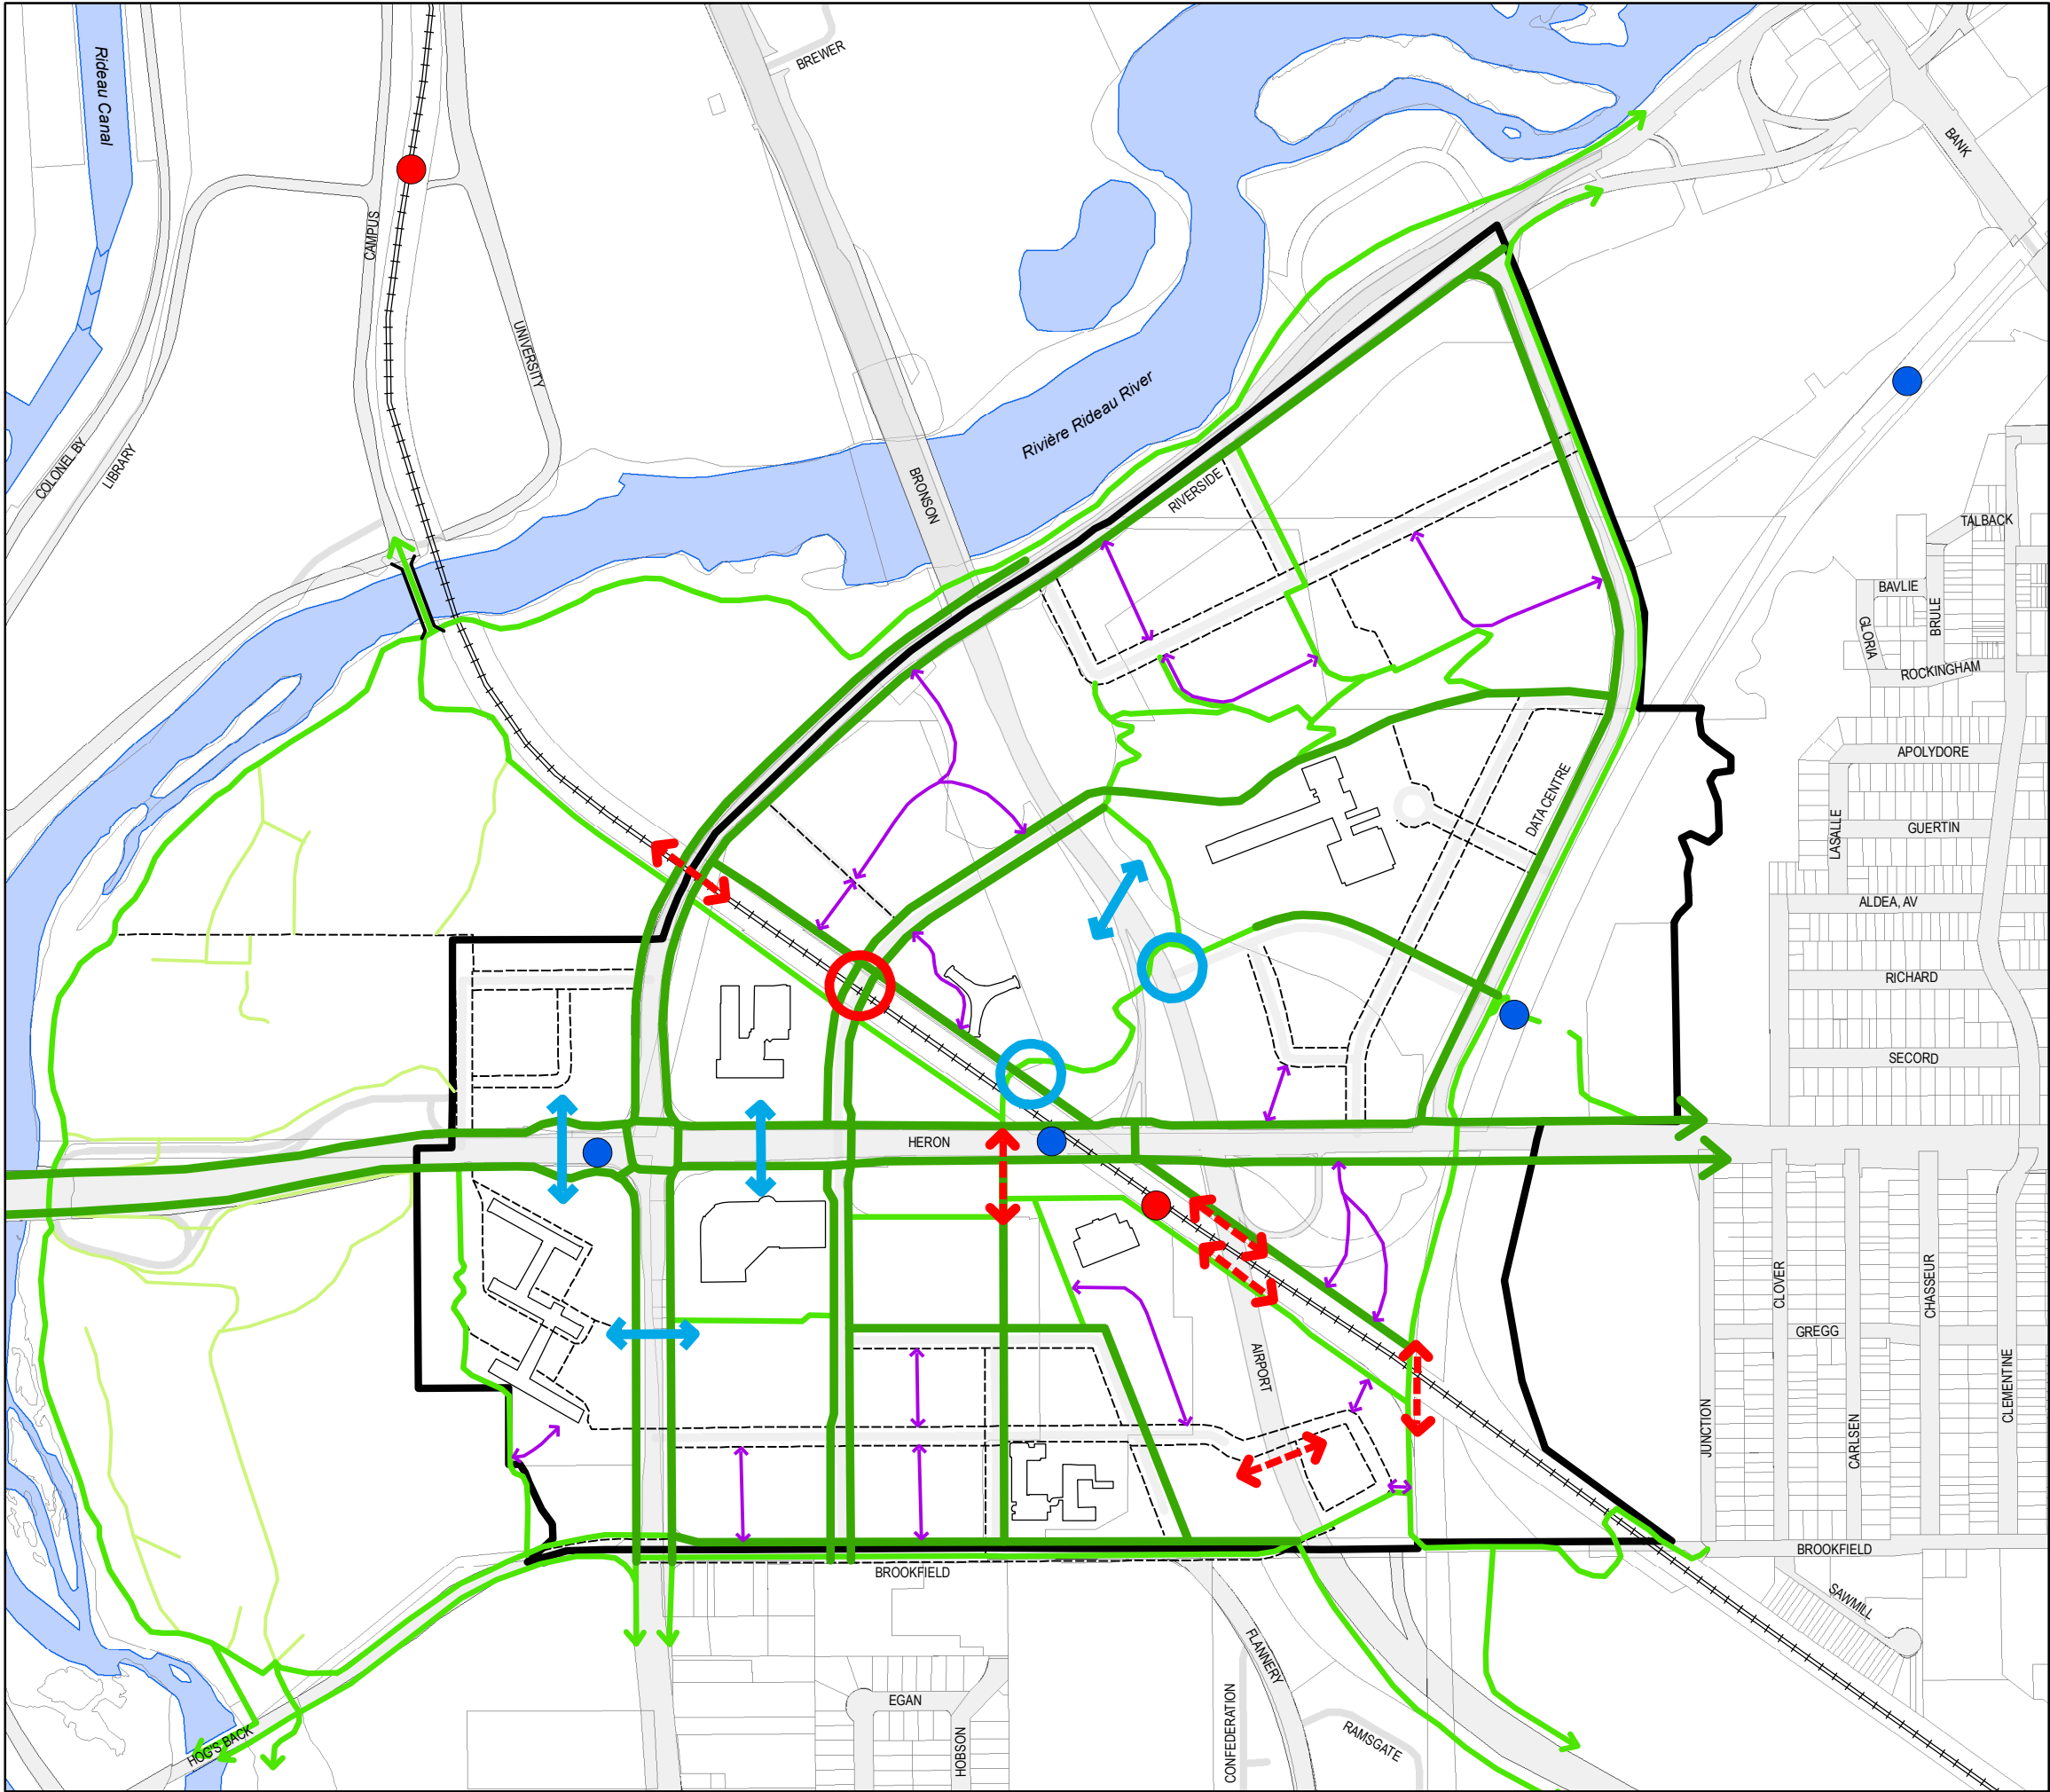

Confederation Heights

SECONDARY PLAN - Volume 2
Schedule D - Active Transportation Network



PLAN SECONDAIRE - Volume 2
Annexe D - Réseau de transport actif

- Secondary Plan Boundary /
Limite du plan secondaire
- Dedicated Cycle Tracks and Sidewalks/
Piste cyclable et trottoir dédiés
- Multi-Use Pathway /
Sentier polyvalent
- Sidewalks /
Trottoirs
- Pedestrian Tunnels /
Tunnels pour piétons
- Barrier-Free Active Transportation Underpass /
Passage inférieur pour les transports actifs sans obstacle
- Active Transportation Bridge /
Pont de transport actif
- Vehicular and Pedestrian Bridge /
Pont pour piétons et pour véhicules
- Potential Mid-Block Connection /
Potentielles liaisons en milieu de quadrilatère
- Bus Rapid Transit Station (BRT) /
Station de transport en commun rapide par autobus (TCRA)
- O-Train Station (LRT) /
Station de l'O-Train (TLR)
- O-Train
- Existing Buildings /
Bâtiments existants

NOTE: All connections shown on this plan are approximate and their location and type are subject to change upon more detailed review.
REMARQUE : Tous les liaisons présentés sur ce plan sont approximatifs et leurs localisation et leur type pourraient être modifiées après un examen plus approfondi..

DRAFT

Consolidation and Amendments /
Amendement au plan directeur approuvé



Planning, Real Estate and Economic Development Department,
Geospatial Analytics, Technology and Solutions
Direction générale de la planification, de l'immobilier et du développement économique,
Analyse géospatiale, technologie et solutions