


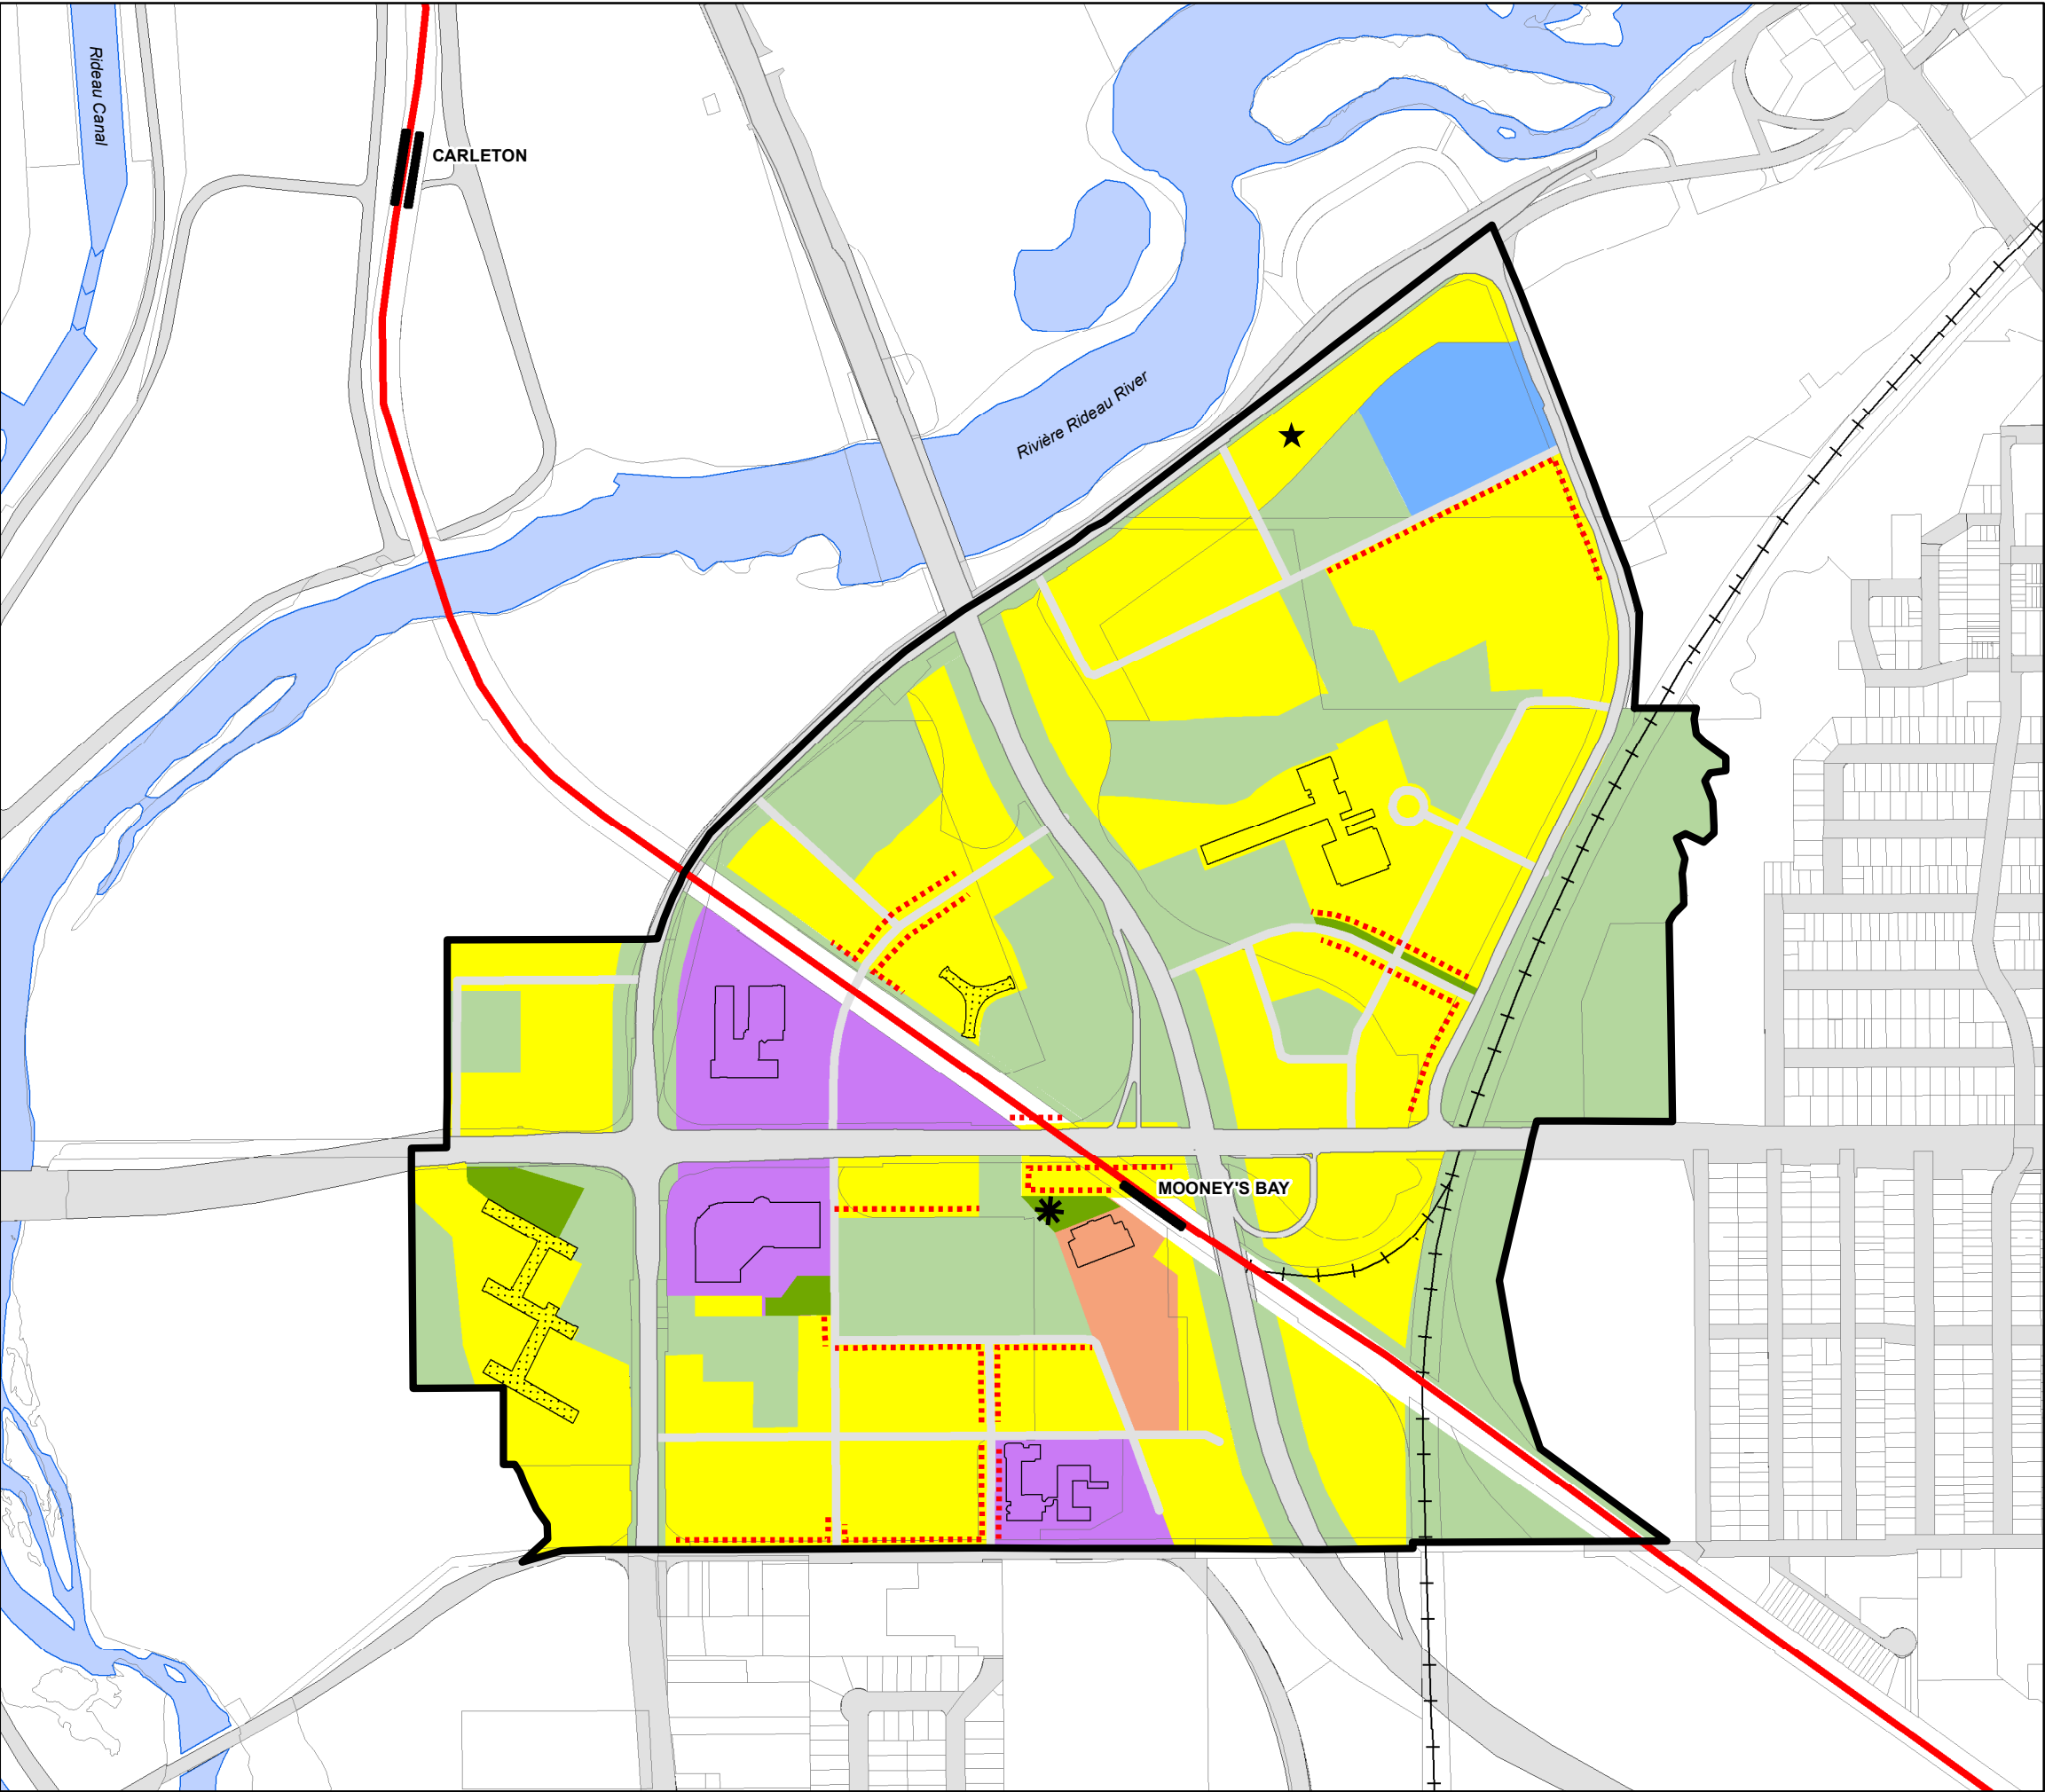

Confederation Heights

SECONDARY PLAN - Volume 2
Annex B - Land Use Vision



PLAN SECONDAIRE - Volume 2
Appendice B - Vision de l'utilisation des terres

- Secondary Plan Boundary /
Limite du plan secondaire
- Mixed-Use Residential /
Utilisation polyvalente résidentielle
- Mixed-Use Cultural and Entertainment /
Utilisation polyvalente, culturelle et de divertissement
- Federal Employment /
Emploi fédéral
- Recreation /
Récréatif
- Green Spaces /
Espaces verts
- Privately-owned Public Spaces (POPS) /
Espaces publics appartenant à des intérêts privés (EPAIP)
- Candidate Site for Parkland Conveyance /
Site candidat pour la cession de Parkland
- Urban Plaza /
Esplanade urbaine
- Active Frontage /
Façade active
- O-Train
- Existing Buildings /
Bâtiments existants
- Existing Building of Cultural Heritage Interest /
Bâtiments existants d'intérêt pour le patrimoine culturel

NOTE: All park, greenspace and POPS shown on this plan are approximate and their location, size, and configuration are subject to change.
REMARQUE : Tous les parcs, espaces verts et EPAIP présentés sur ce plan sont approximatifs et leurs localisation, grandeur et configuration pourraient être modifiées.

DRAFT

Consolidation and Amendments /
Amendement au plan directeur approuvé



Planning, Real Estate and Economic Development Department,
Geospatial Analytics, Technology and Solutions
Direction générale de la planification, de l'immobilier et du développement économique,
Analyse géospatiale, technologie et solutions