


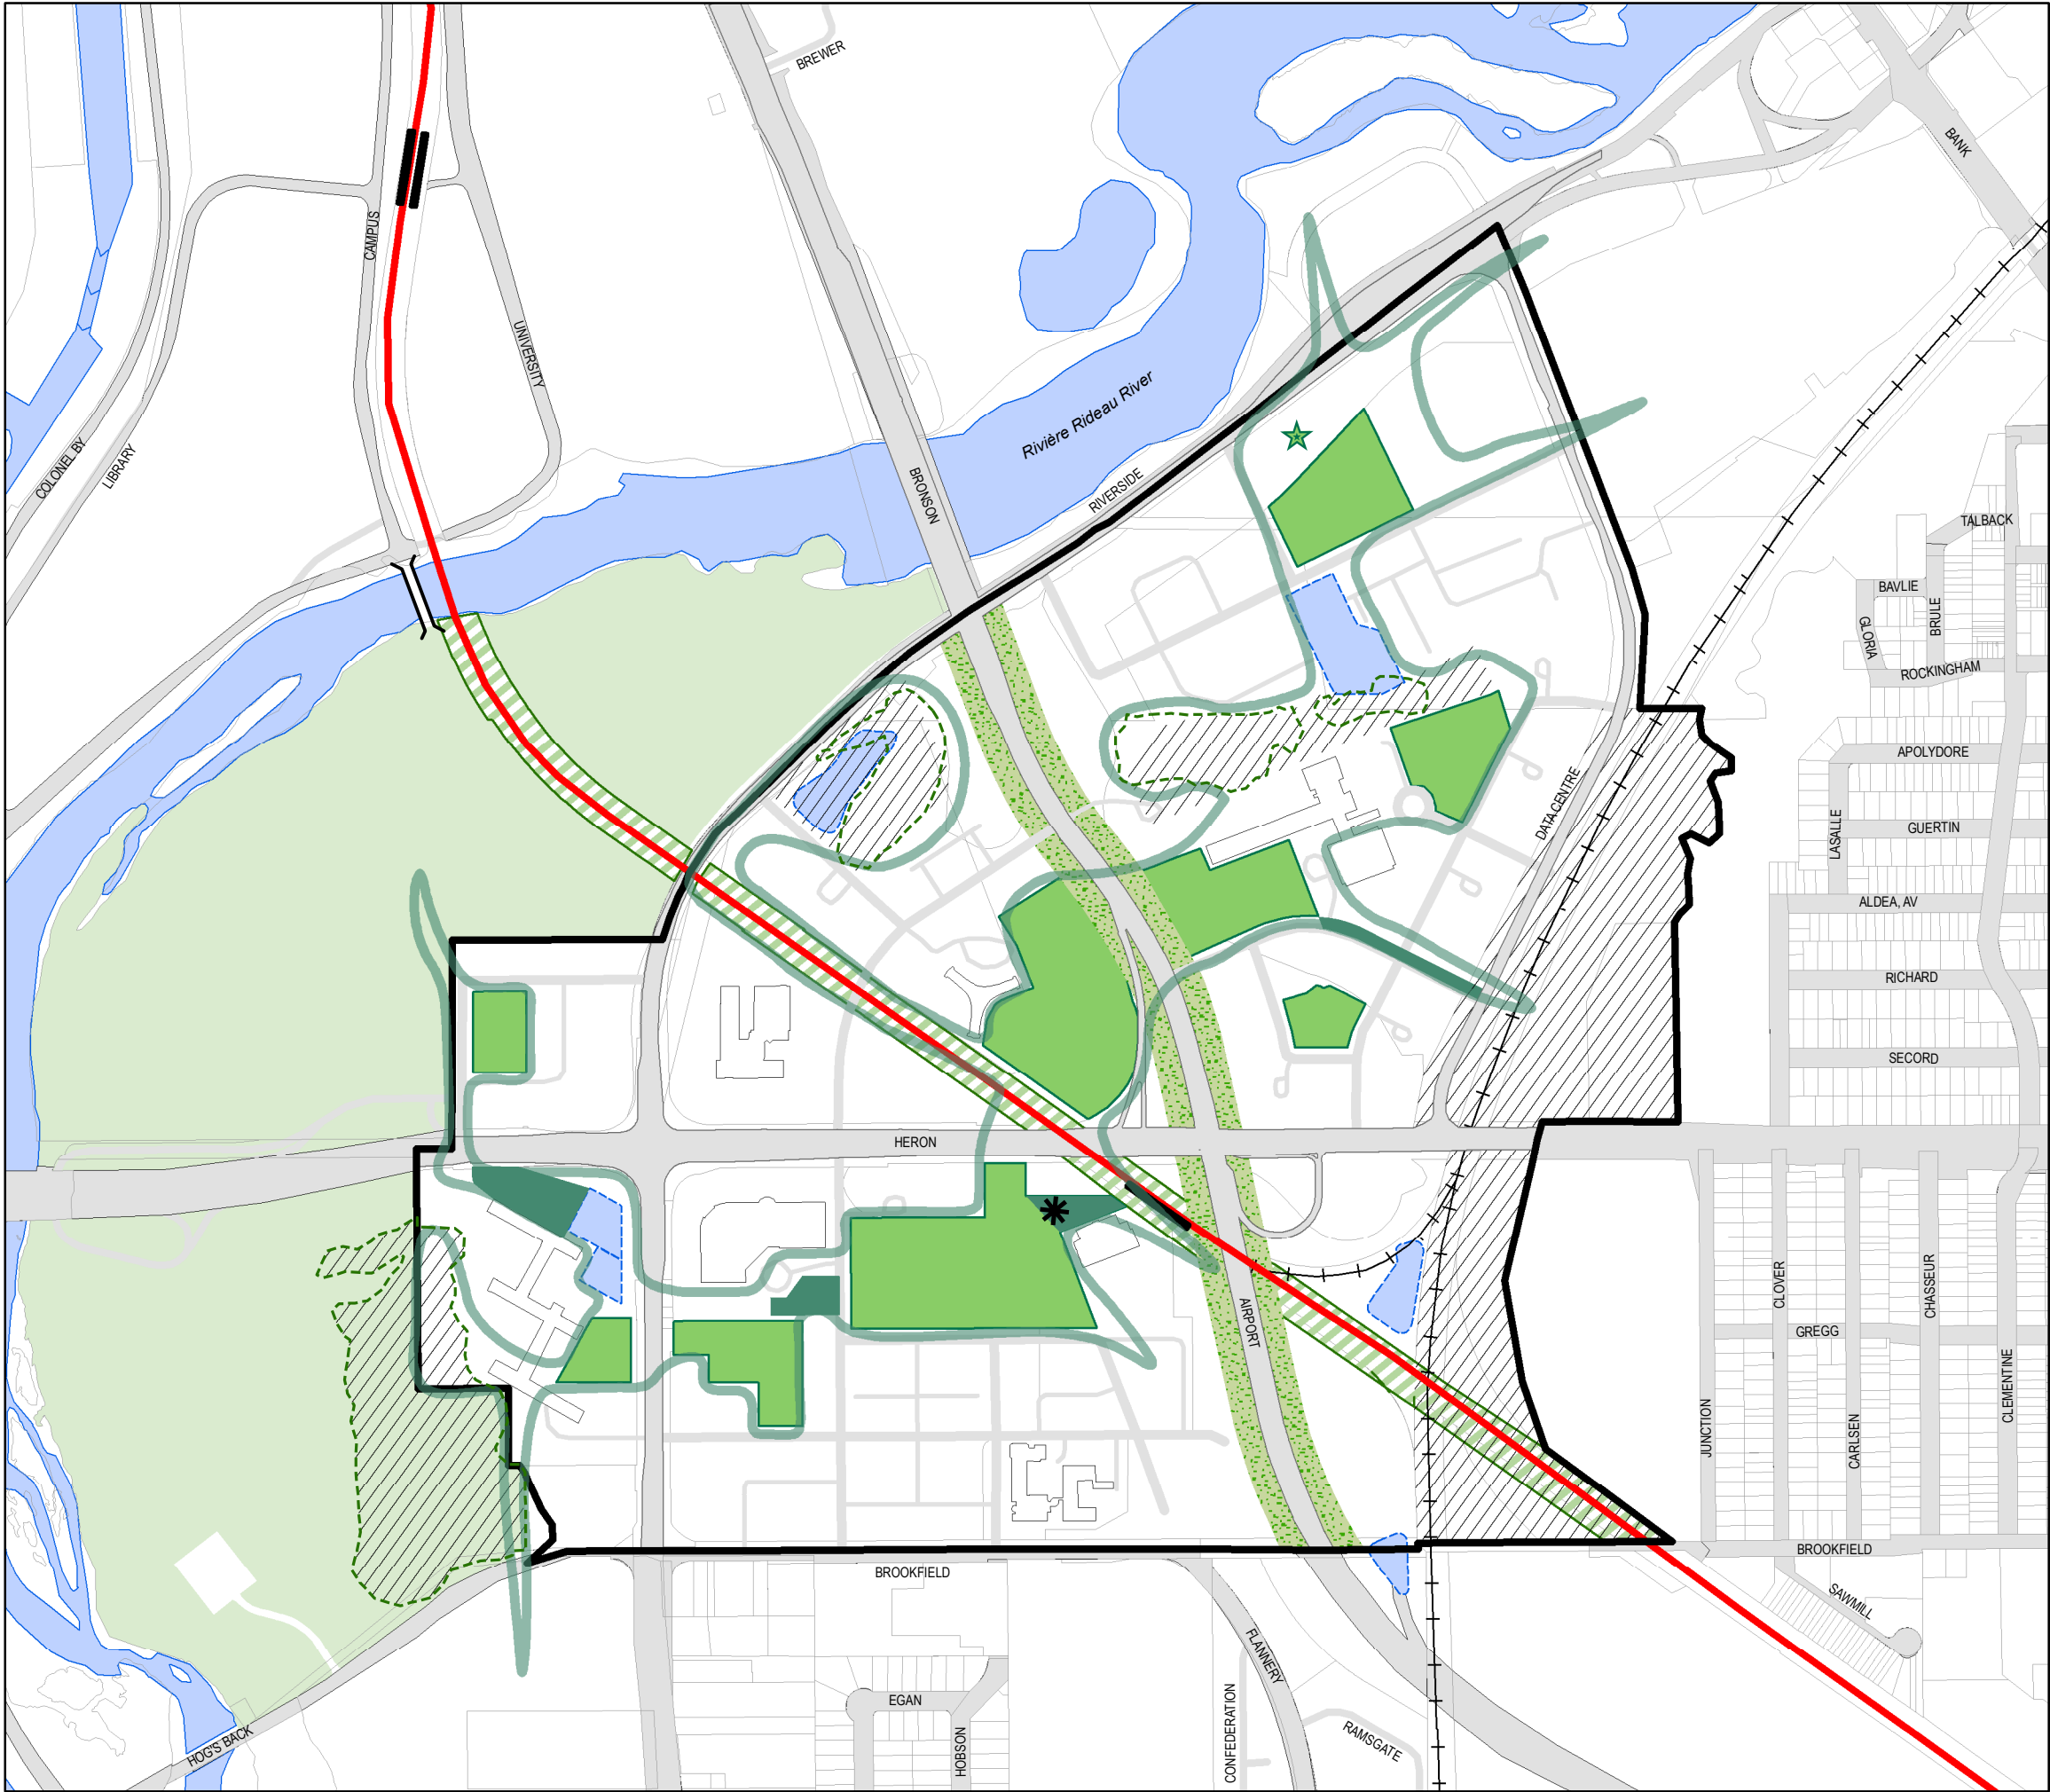

- Secondary Plan Boundary /
Limite du plan secondaire
- Municipal Park /
Parc municipal
- Existing Federal Park /
Parc fédéral existant
- Green Transportation - Utility Corridor /
Transport vert – Couloir de services publics
- Greenway (Active Transportation) /
Voie verte (transport actif)
- Privately-owned Public Spaces (POPS) /
Espaces publics appartenant à des intérêts privés (EPAIP)
- Candidate Site for Parkland Conveyance /
Site candidat pour la cession de Parkland
- Urban Plaza /
Esplanade urbaine
- Woodland /
Des bois
- Environmentally Sensitive Zones /
Régions écologiques vulnérables
- Proposed Stormwater Management /
Bassins de rétention des eaux pluviales proposés
- Green Buffer /
Zone tampon de verdure
- Rideau River Pedestrian Bridge /
Pont piétonnier de la rivière Rideau
- O-Train
- Existing Buildings / Bâtiments existants

NOTE: All park, greenspace and POPS shown on this plan are approximate and their location, size, and configuration are subject to change.
REMARQUE : Tous les parcs, espaces verts et EPAIP présentés sur ce plan sont approximatifs et leurs localisation, grandeur et configuration pourraient être modifiées.

DRAFT

Consolidation and Amendments /
Amendement au plan directeur approuvé