


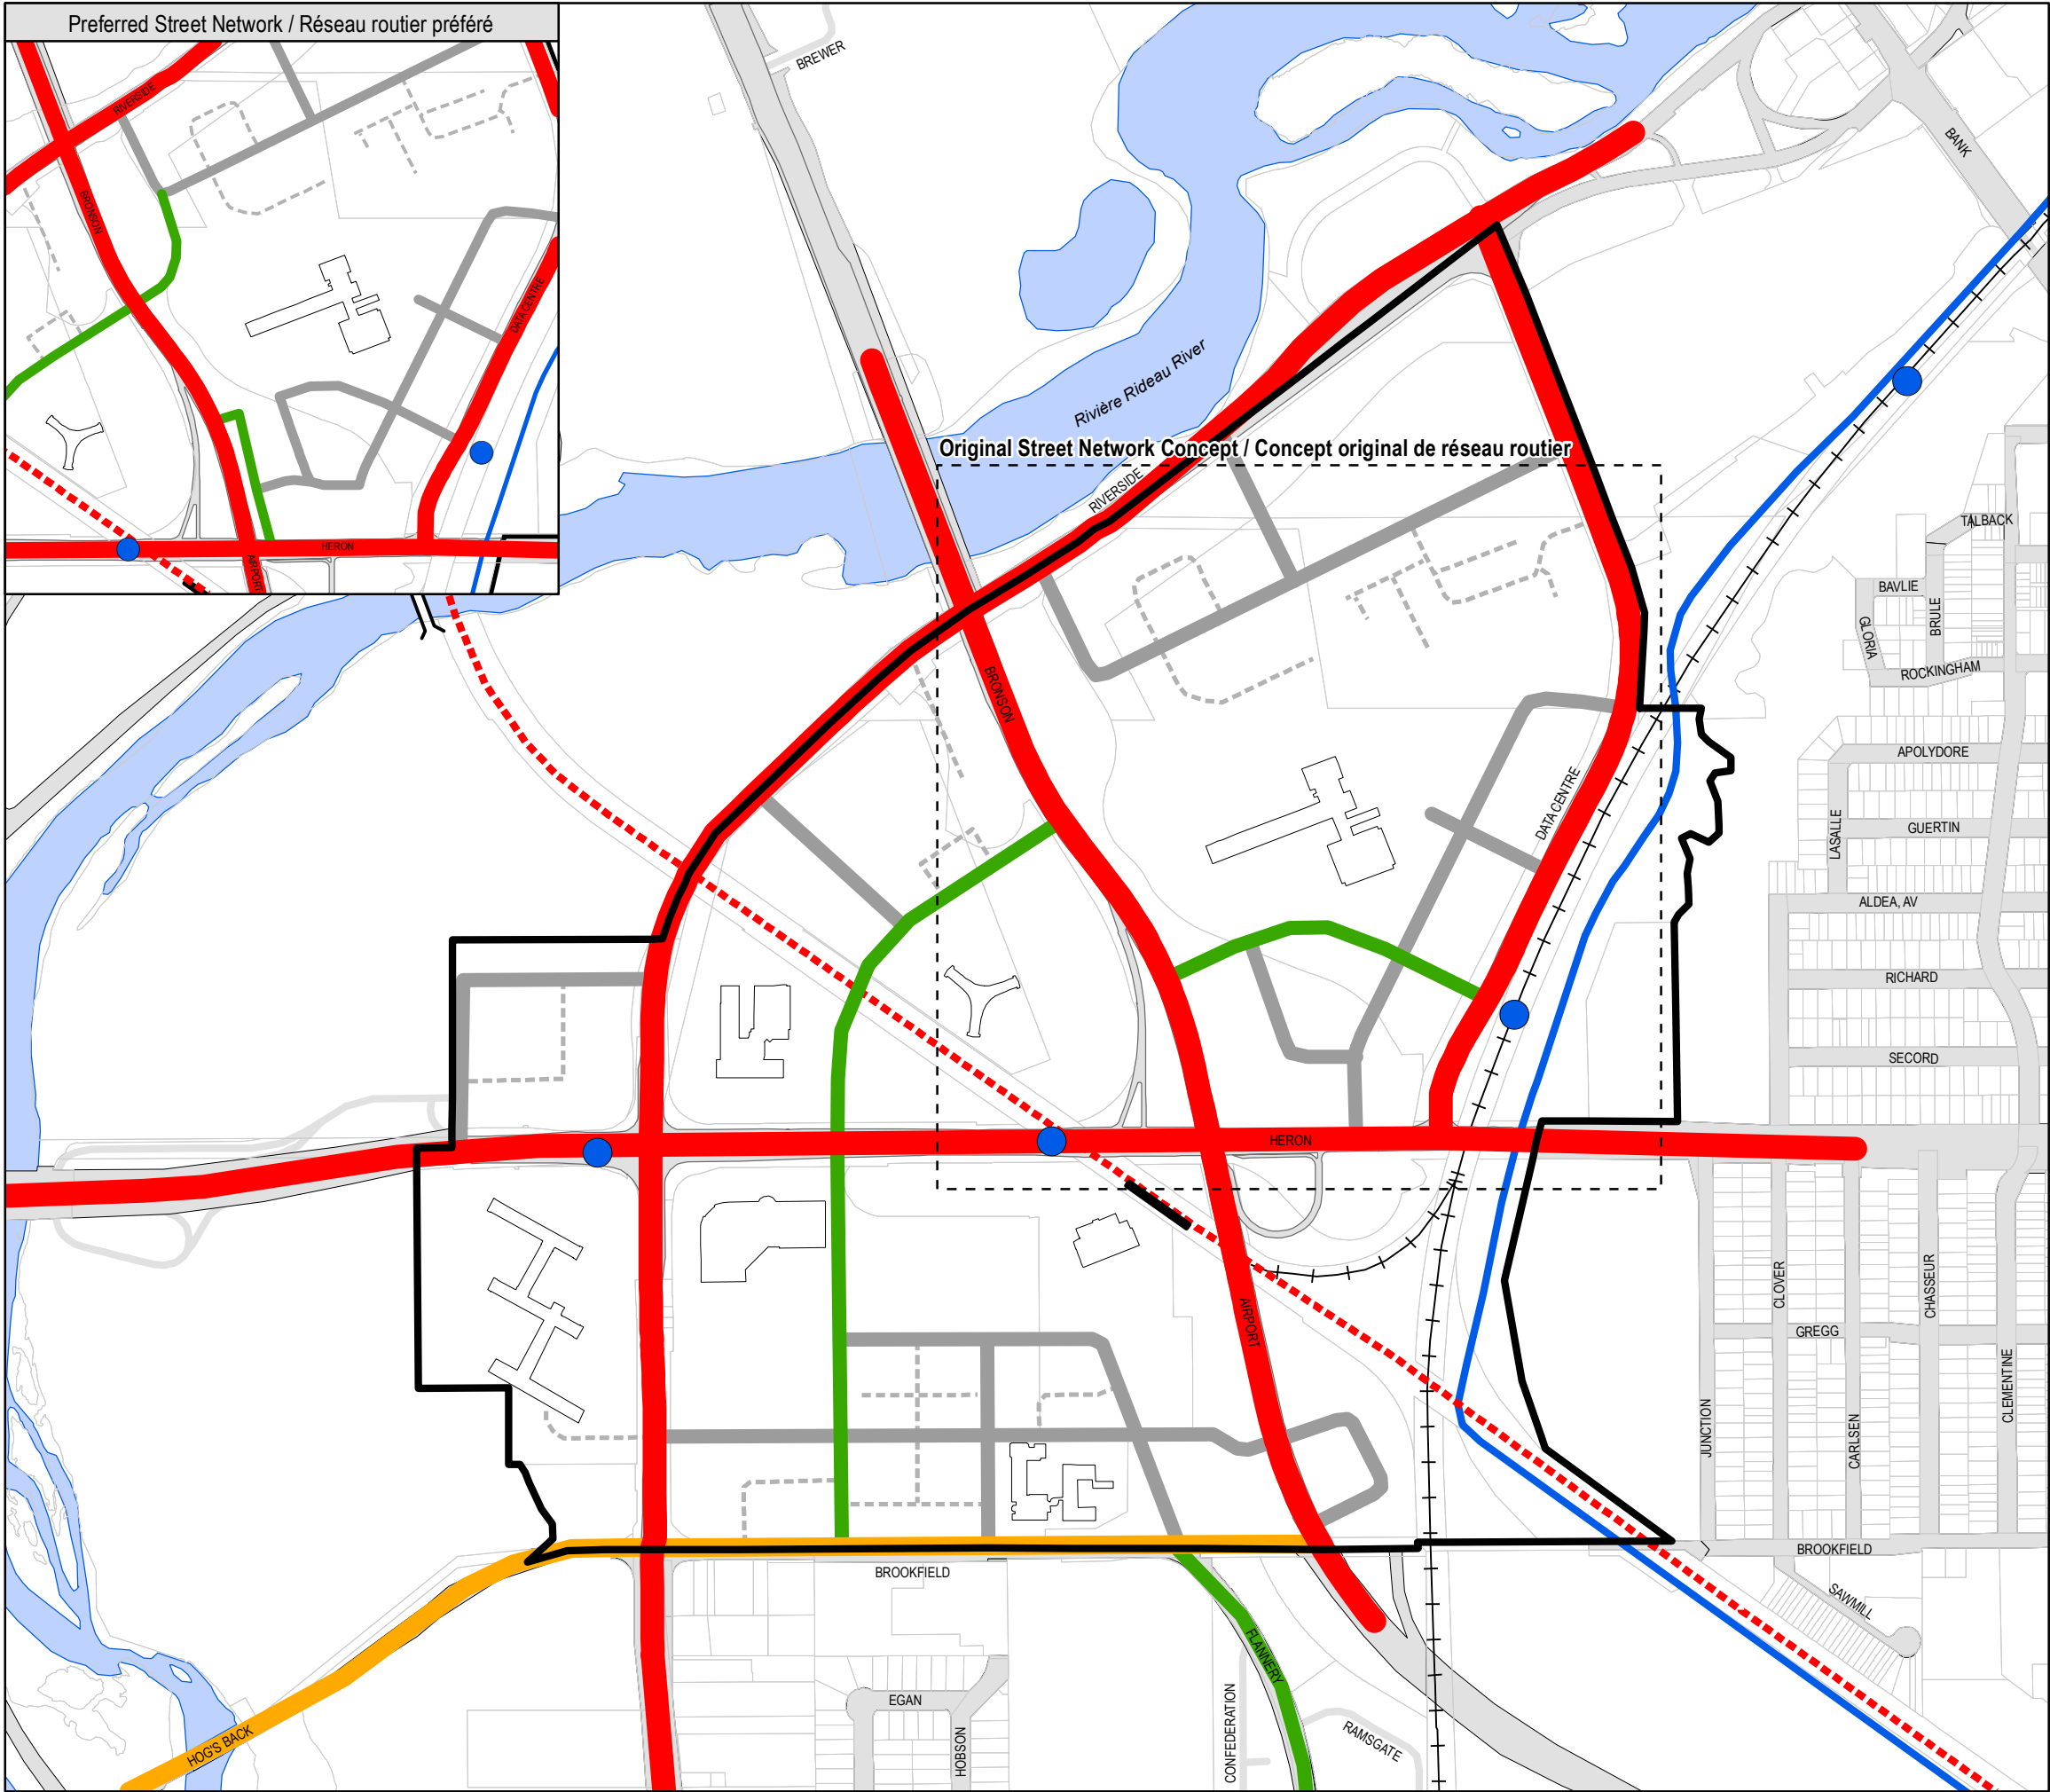

Confederation Heights

SECONDARY PLAN - Volume 2
Schedule C - Street Network

PLAN SECONDAIRE - Volume 2
Annexe C - Réseau routier

- Secondary Plan Boundary / Limite du plan secondaire
- Arterial / Artère
- Major Collector / Route collectrice principale
- Collector / Route collectrice
- Local Public Streets / Rues locales publiques
- Potential Private Roads / Rues privées potentielles
- Rideau River Pedestrian Bridge / Pont piétonnier de la rivière Rideau
- Bus Rapid Transit Station (BRT) / Station de transport en commun rapide par autobus (TCRA)
- O-Train
- Transitway / Transitway
- VIA Rail
- Existing Buildings / Bâtiments existants

DRAFT

Consolidation and Amendments /
Amendement au plan directeur approuvé



Planning, Real Estate and Economic Development Department,
Geospatial Analytics, Technology and Solutions
Direction générale de la planification, de l'immobilier et du développement économique,
Analyse géospatiale, technologie et solutions