


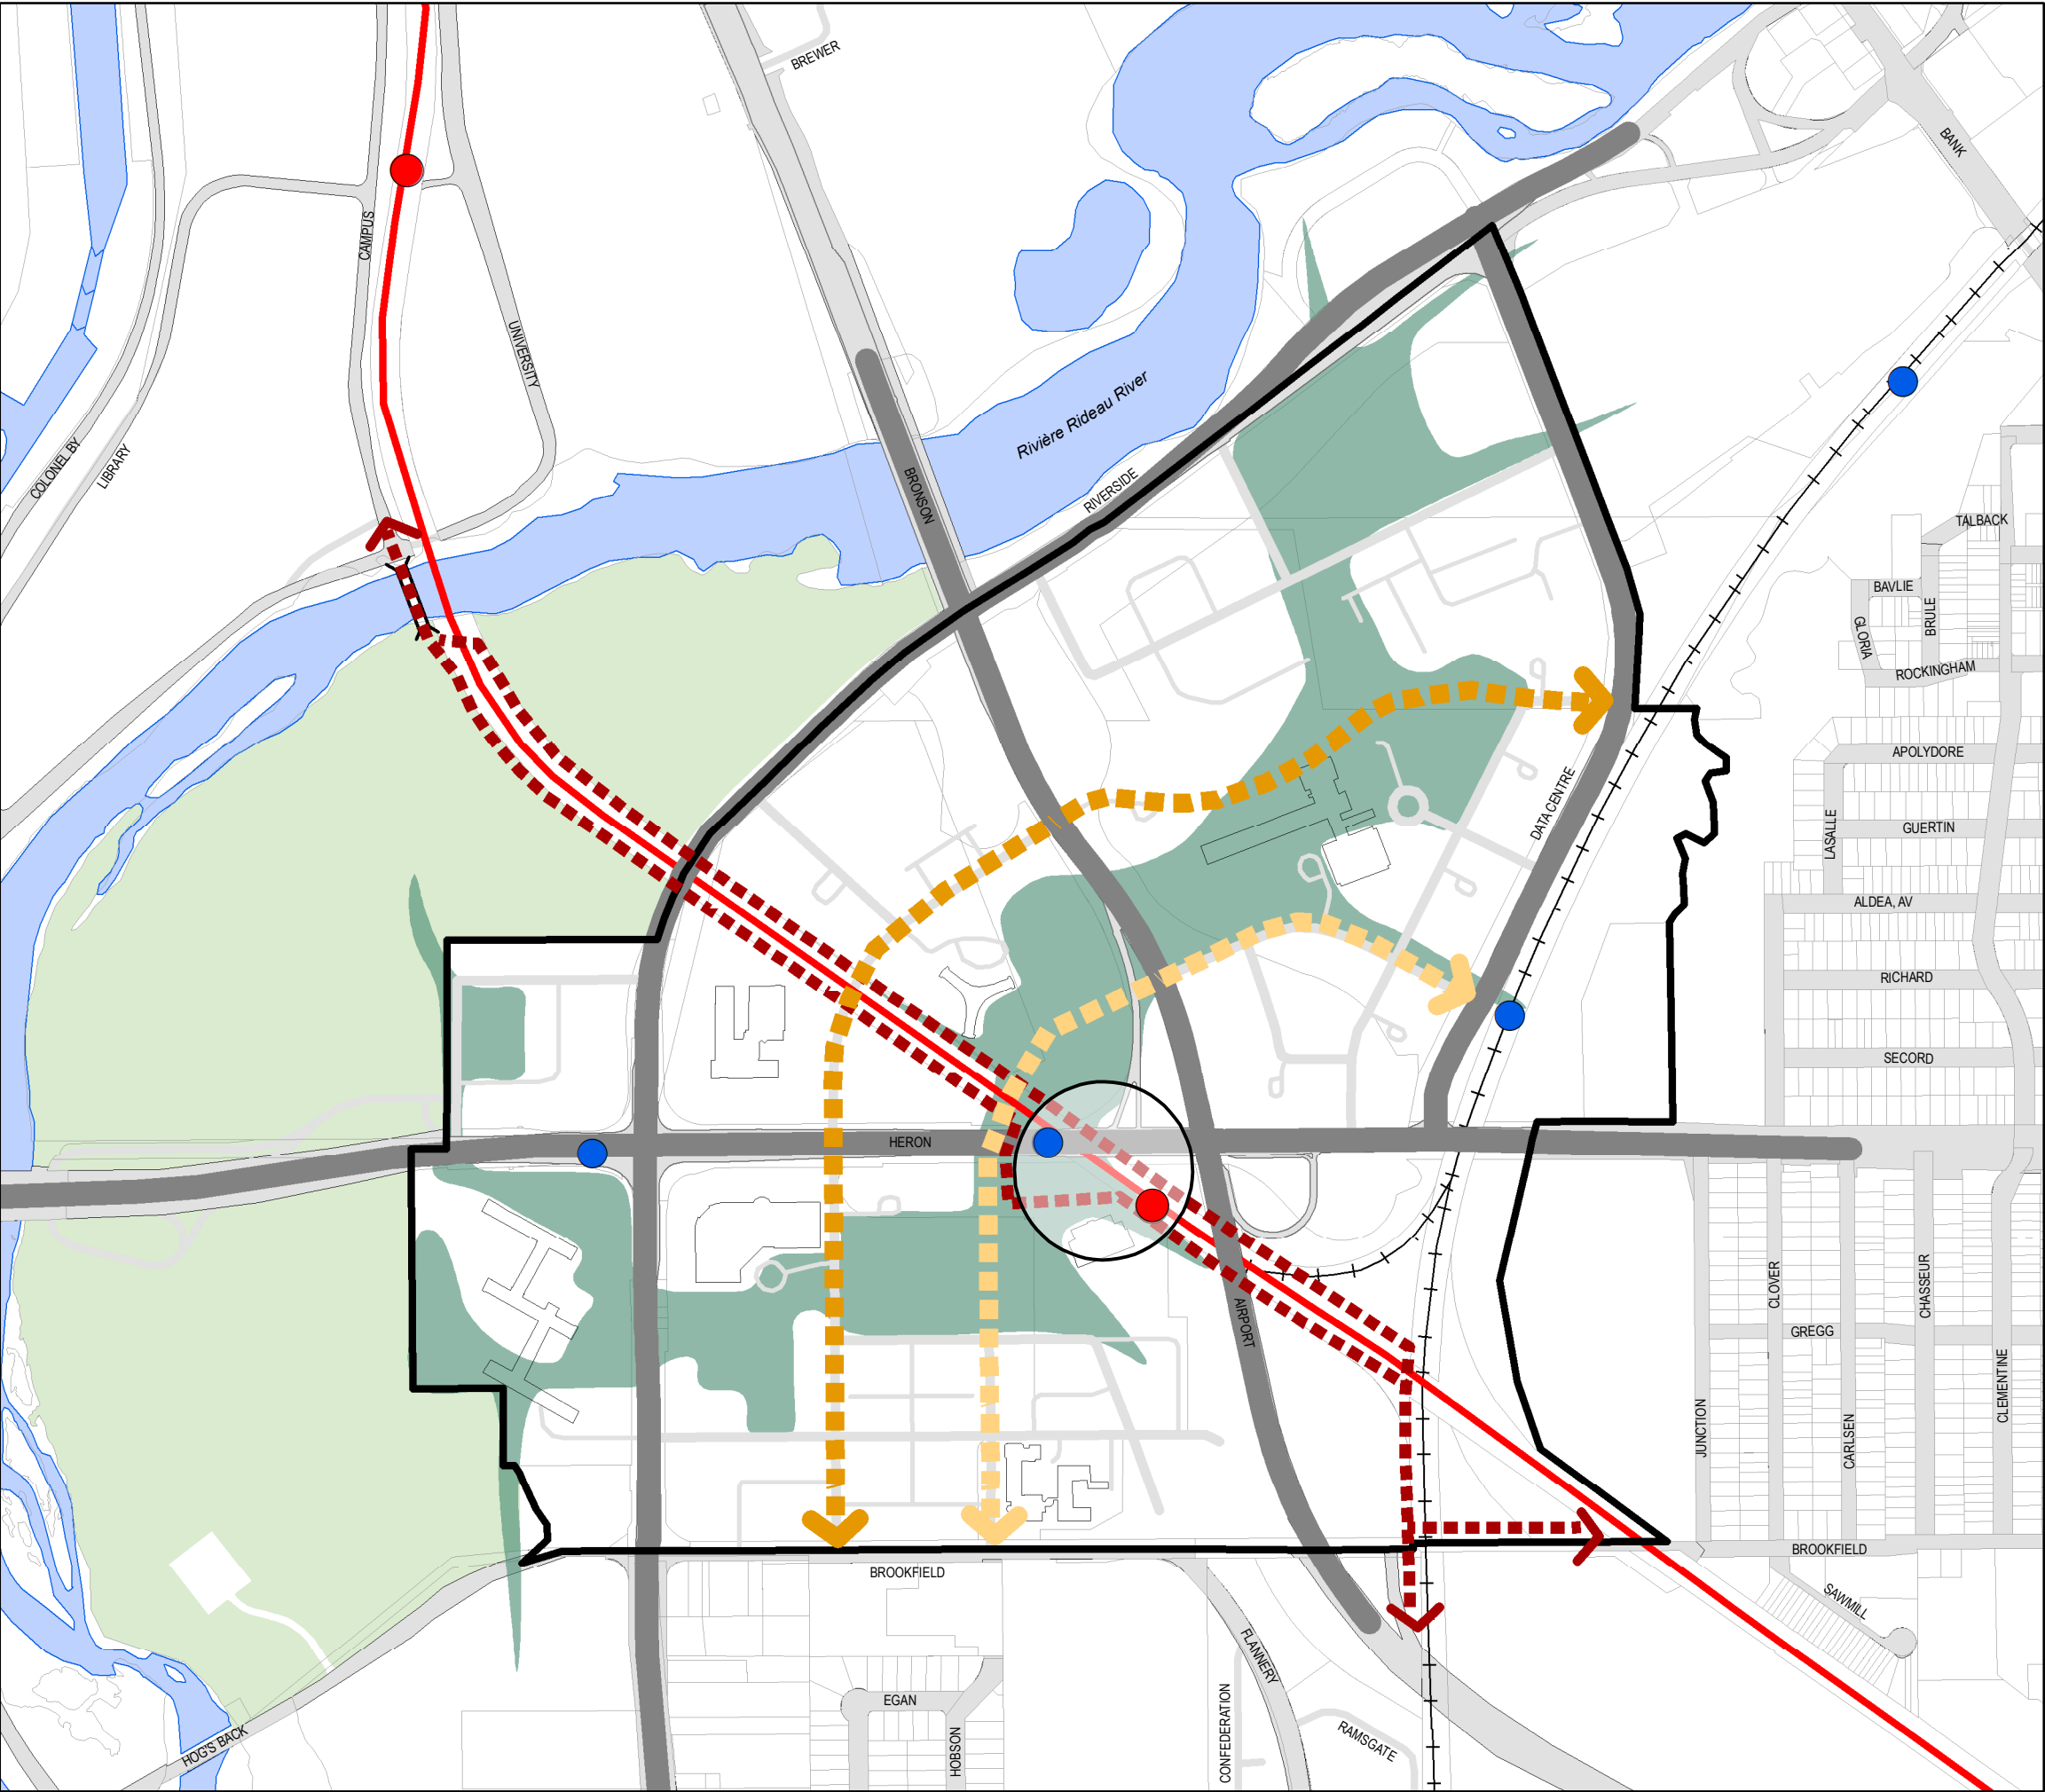

Confederation Heights

SECONDARY PLAN - Volume 2
Annex C - Key Community Connectors

PLAN SECONDAIRE - Volume 2
Appendice C - Principaux connecteurs communautaires

- Secondary Plan Boundary /
Limite du plan secondaire
- Arterial /
Artère
- The Line /
La ligne
- The Arch /
L'Arc
- The Inner Arch /
L'Arc Intérieur
- Heritage Greenway /
Voie verte patrimoniale
- Existing Buildings /
Bâtiments existants
- Transit Node /
Nœud de transit
- Bus Rapid Transit Station (BRT) /
Station de transport en commun rapide par autobus (TCRA)
- O-Train Station (LRT) /
Station de l'O-Train (TLR)
- O-Train

NOTE: All park, greenspace and POPS shown on this plan are approximate and their location, size, and configuration are subject to change.
REMARQUE : Tous les parcs, espaces verts et EPAIP présentés sur ce plan sont approximatifs et leurs localisation, grandeur et configuration pourraient être modifiées.

DRAFT

Consolidation and Amendments /
Amendement au plan directeur approuvé