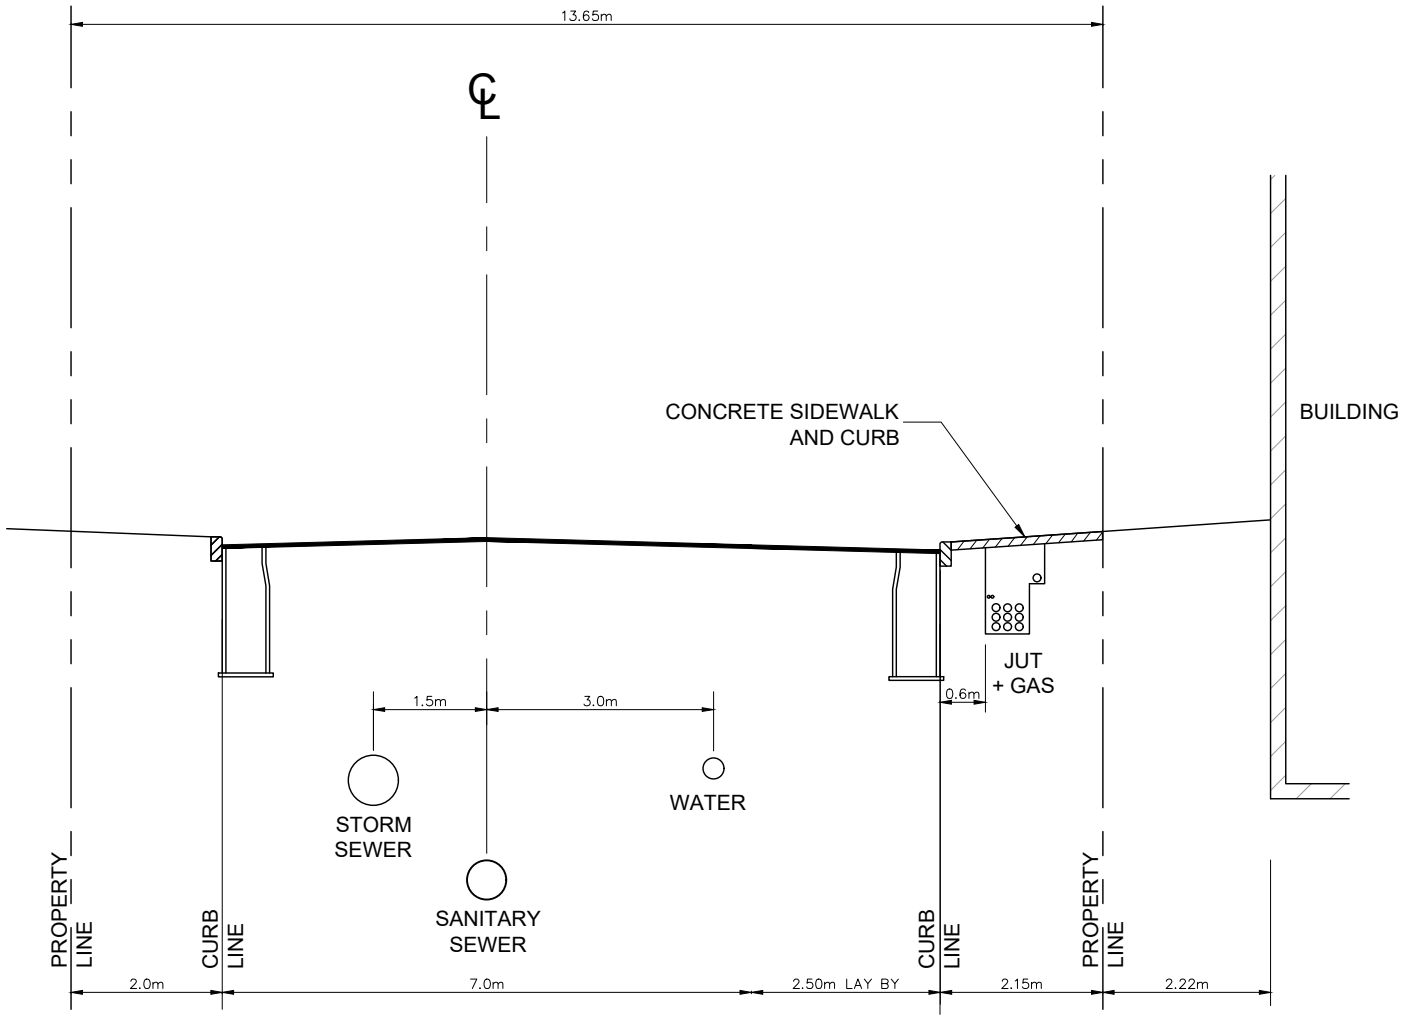


WEST LEG - PHASE 1

N.T.S.