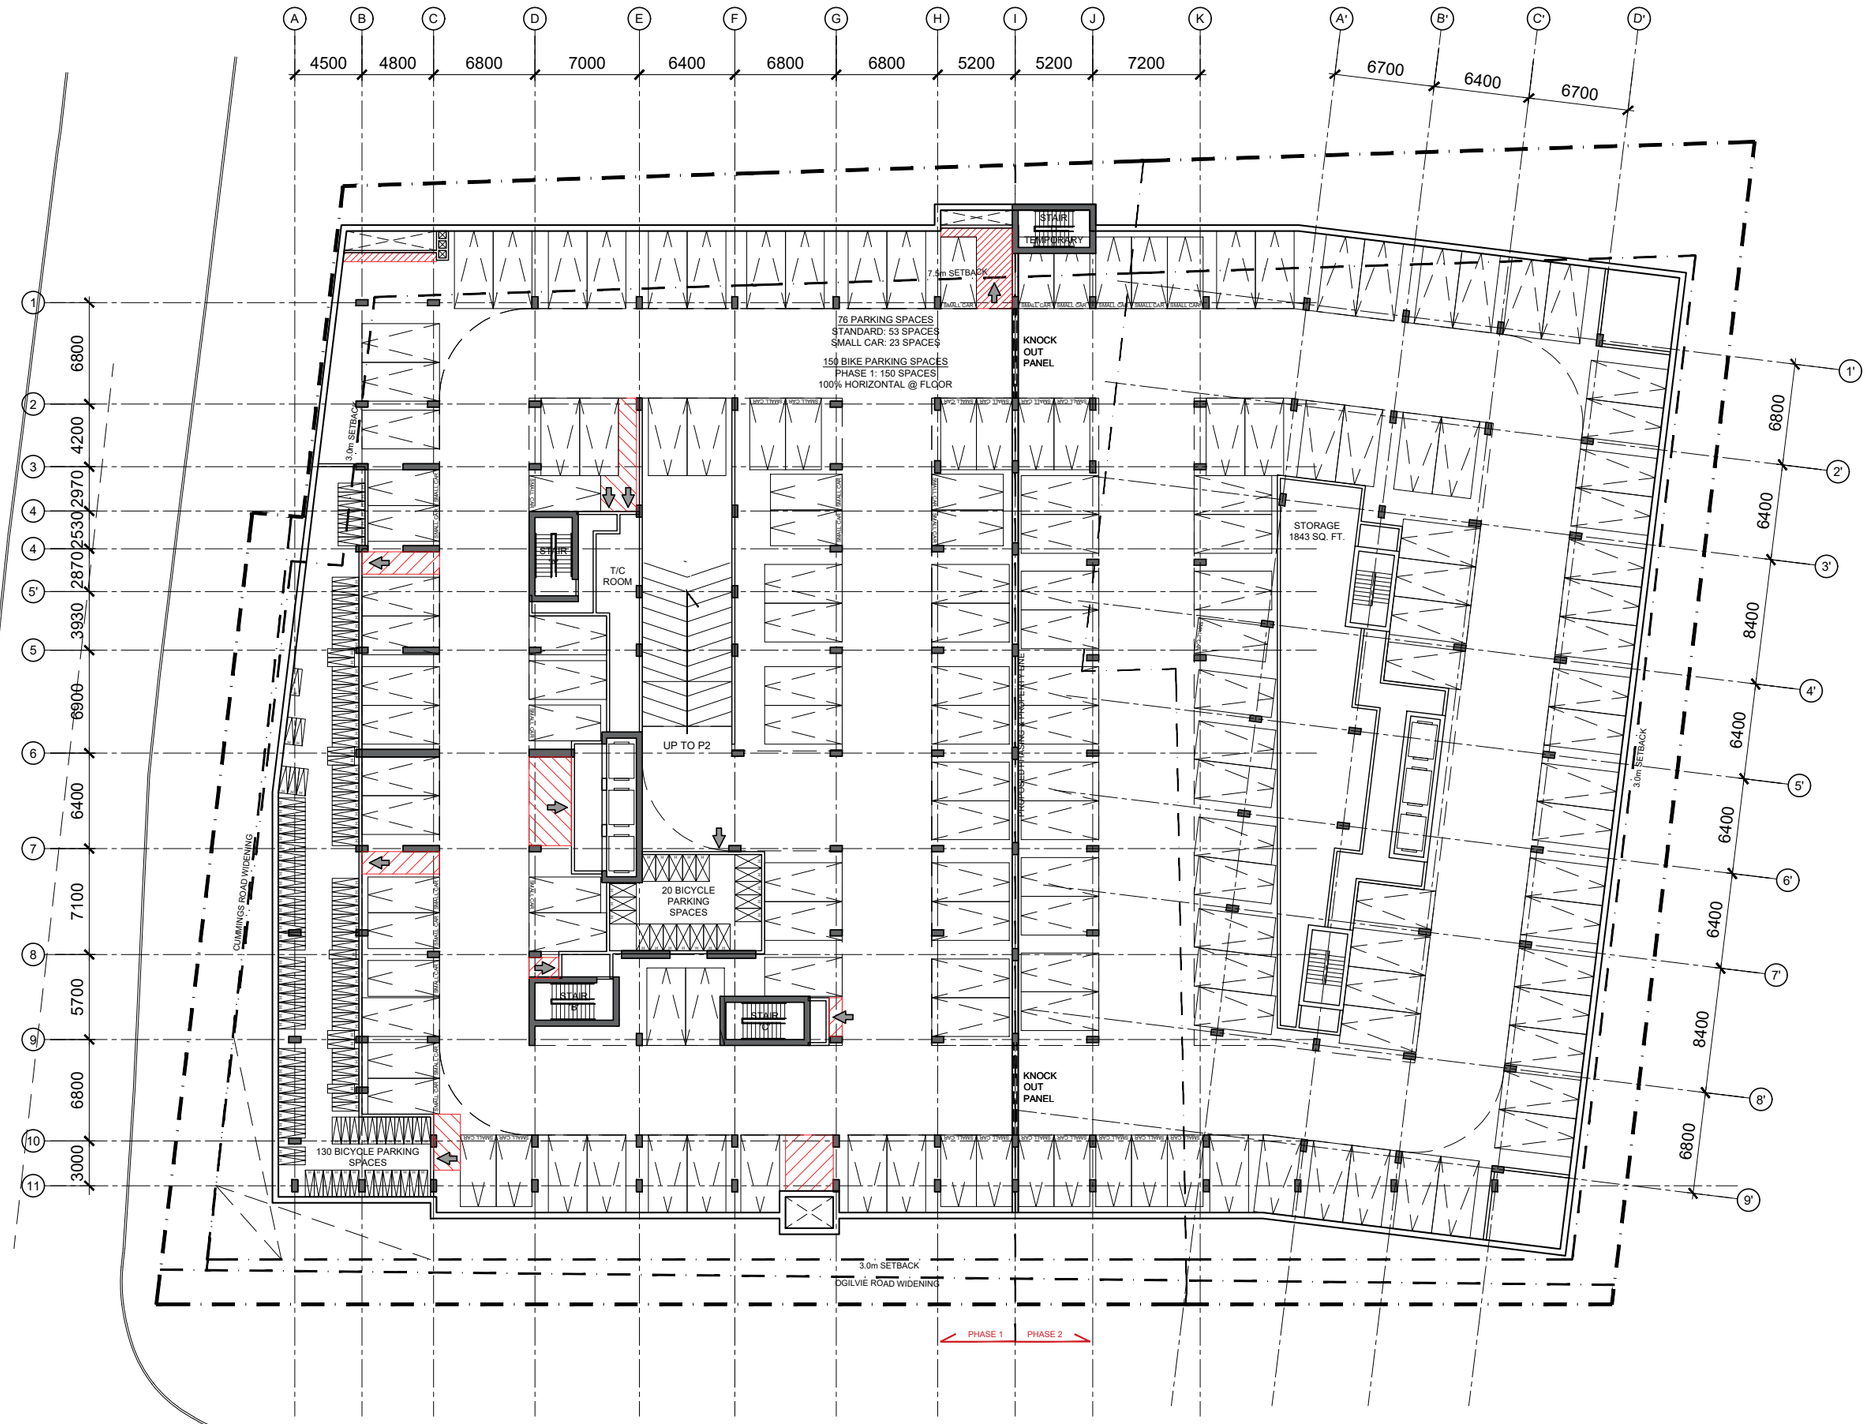

rla/architecture

1137 Ogilvie Rd

P3 - Parking Level

SCALE: 1:400

PLOT DATE: June 3, 2025

1137 / 1151 OGILVIE

OTTAWA, ONTARIO

SHEET #

01

PROJ. # 2420

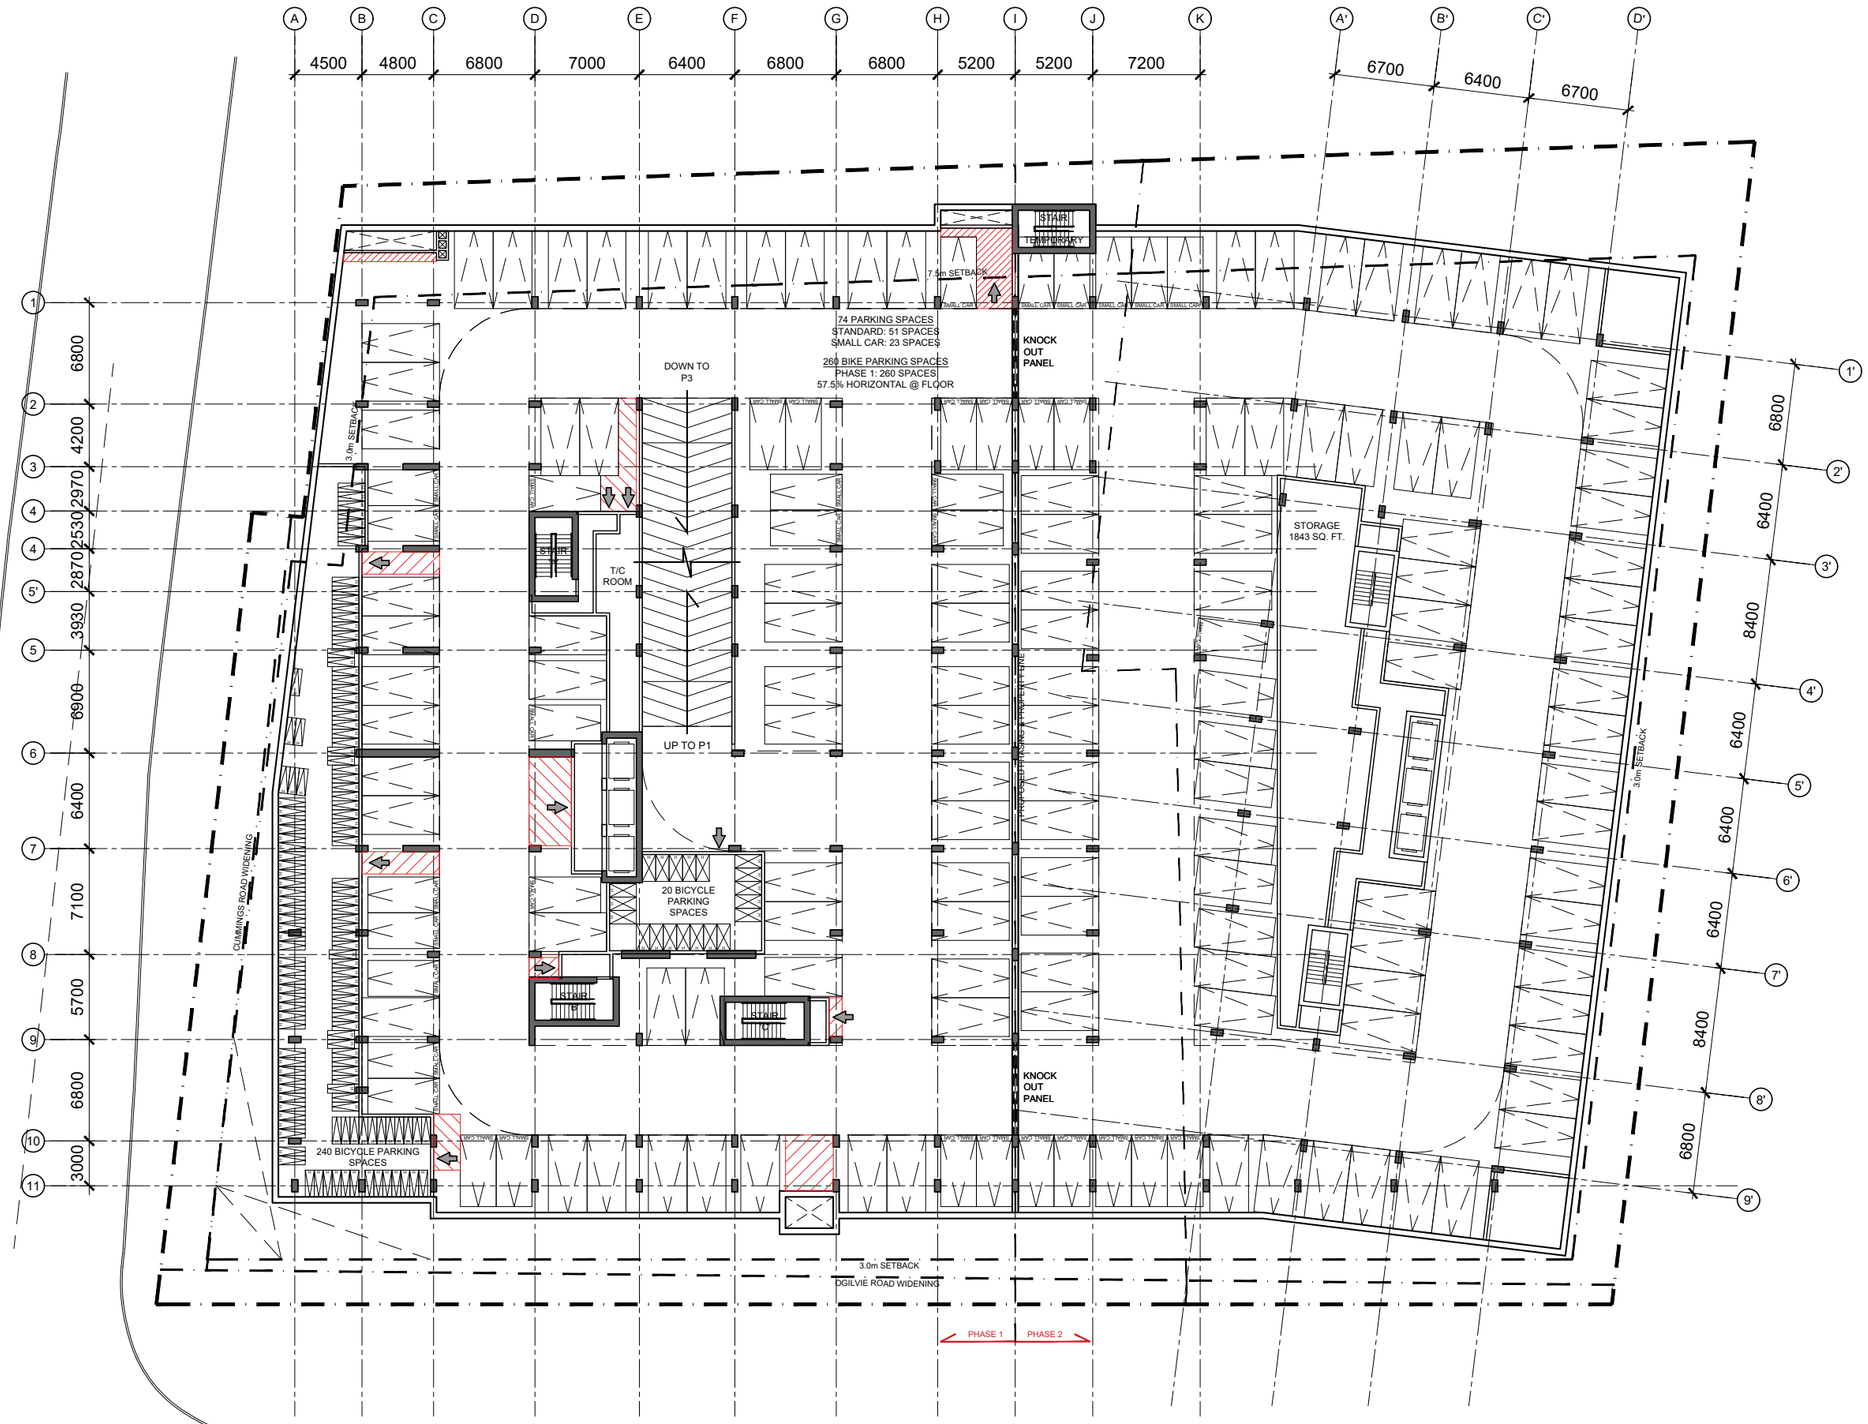

rla/architecture

1137 Ogilvie Rd

P2 - Parking Level

SCALE: 1:400

PLOT DATE: June 3, 2025

1137 / 1151 OGILVIE

OTTAWA, ONTARIO

SHEET #

02

PROJ. # 2420

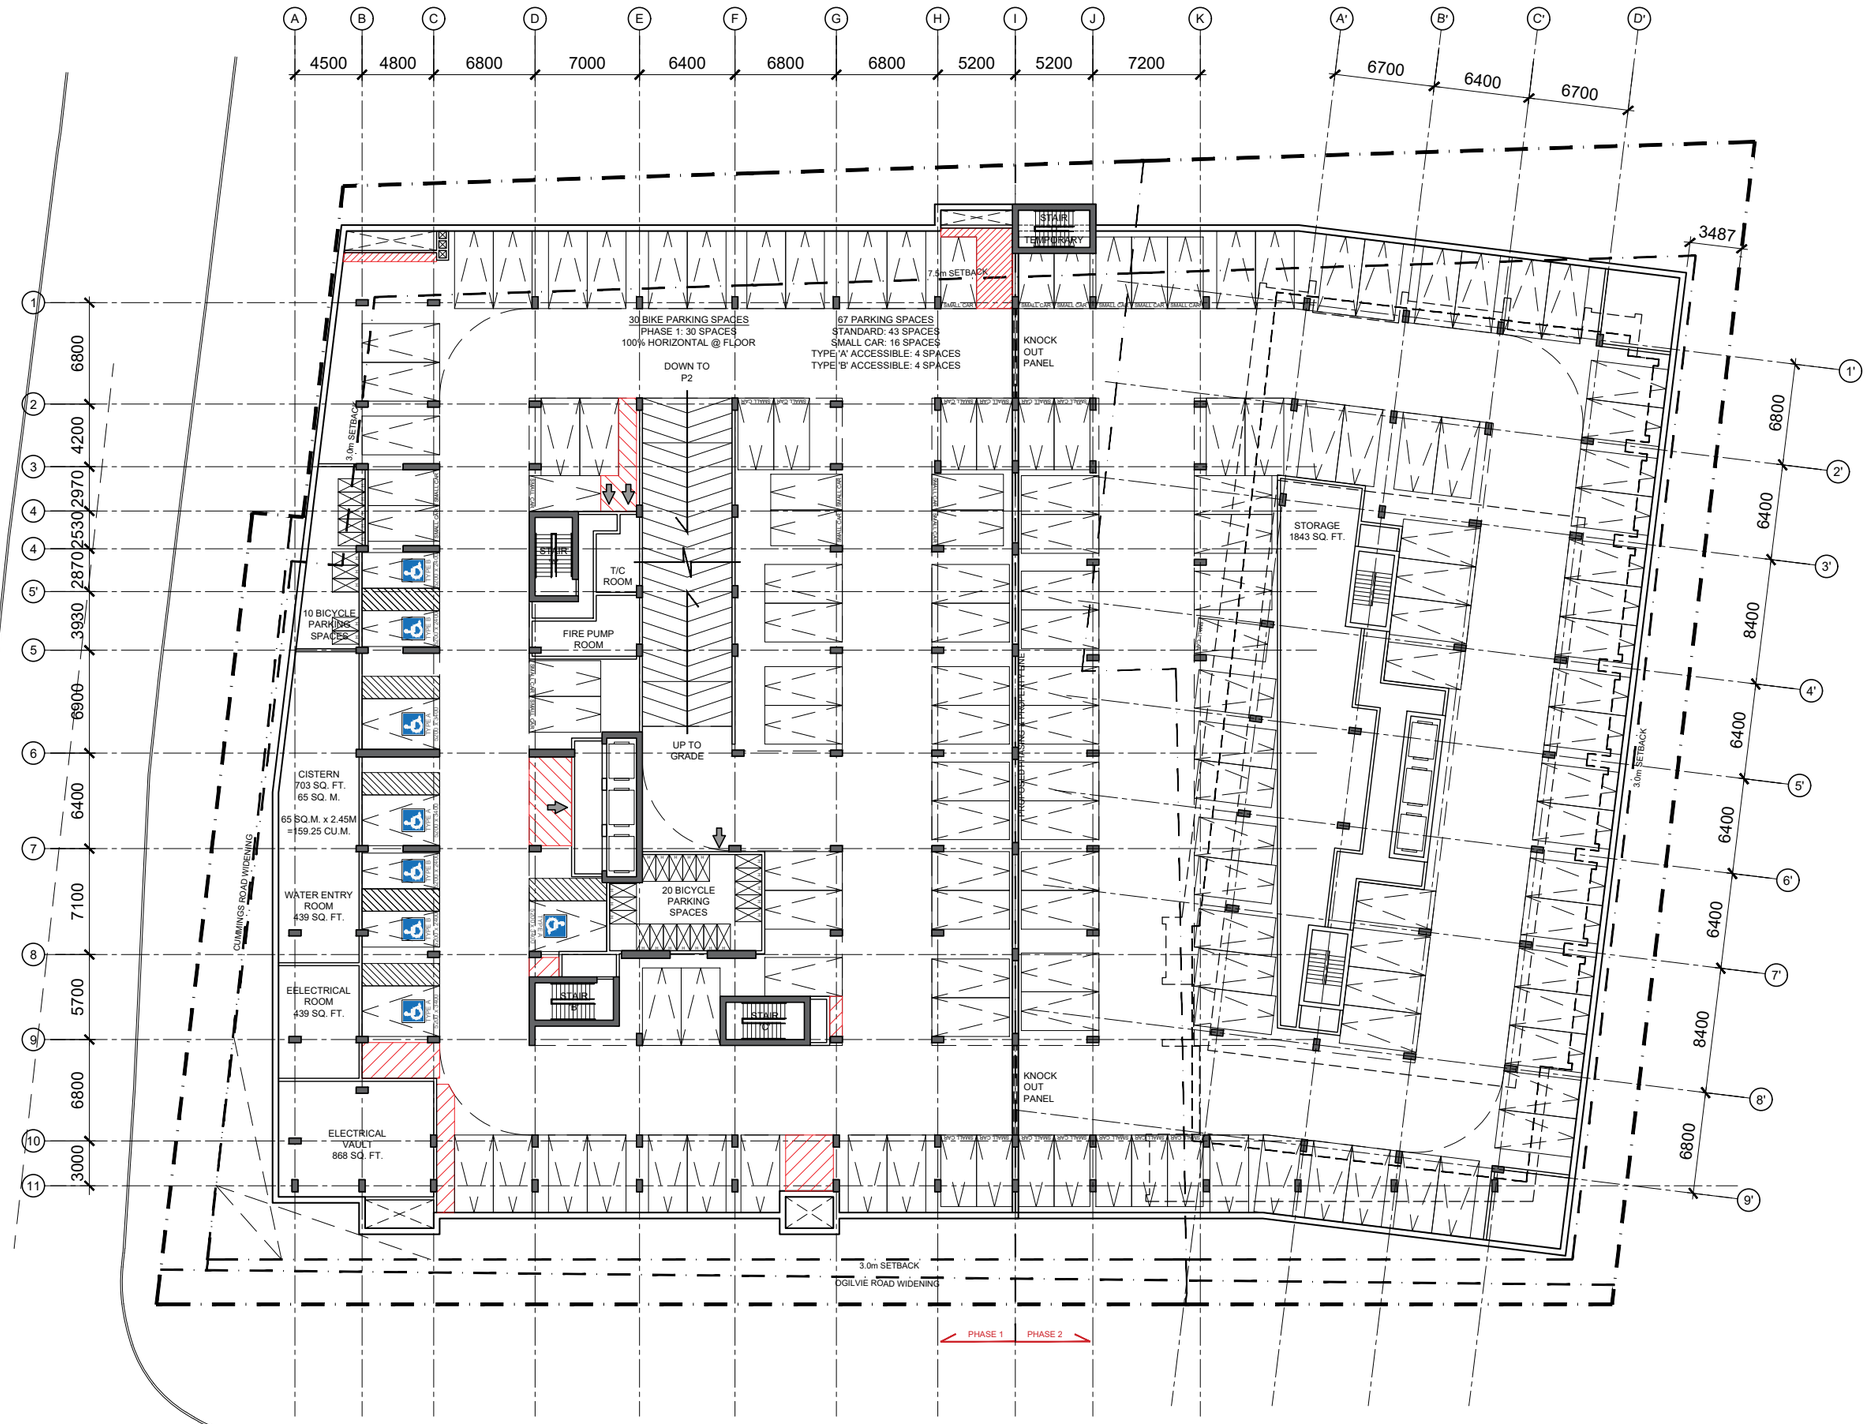

rla/architecture

1137 Ogilvie Rd

P1 - Parking Level

SCALE: 1:400

PLOT DATE: June 3, 2025

1137 / 1151 OGILVIE

OTTAWA, ONTARIO

SHEET #

03

PROJ. # 2420

rla/architecture

1137 Ogilvie Rd

L1 - Ground Floor

SCALE: 1:400

PLOT DATE: June 3, 2025

1137 / 1151 OGILVIE

OTTAWA, ONTARIO

SHEET #

04

PROJ. # 2420

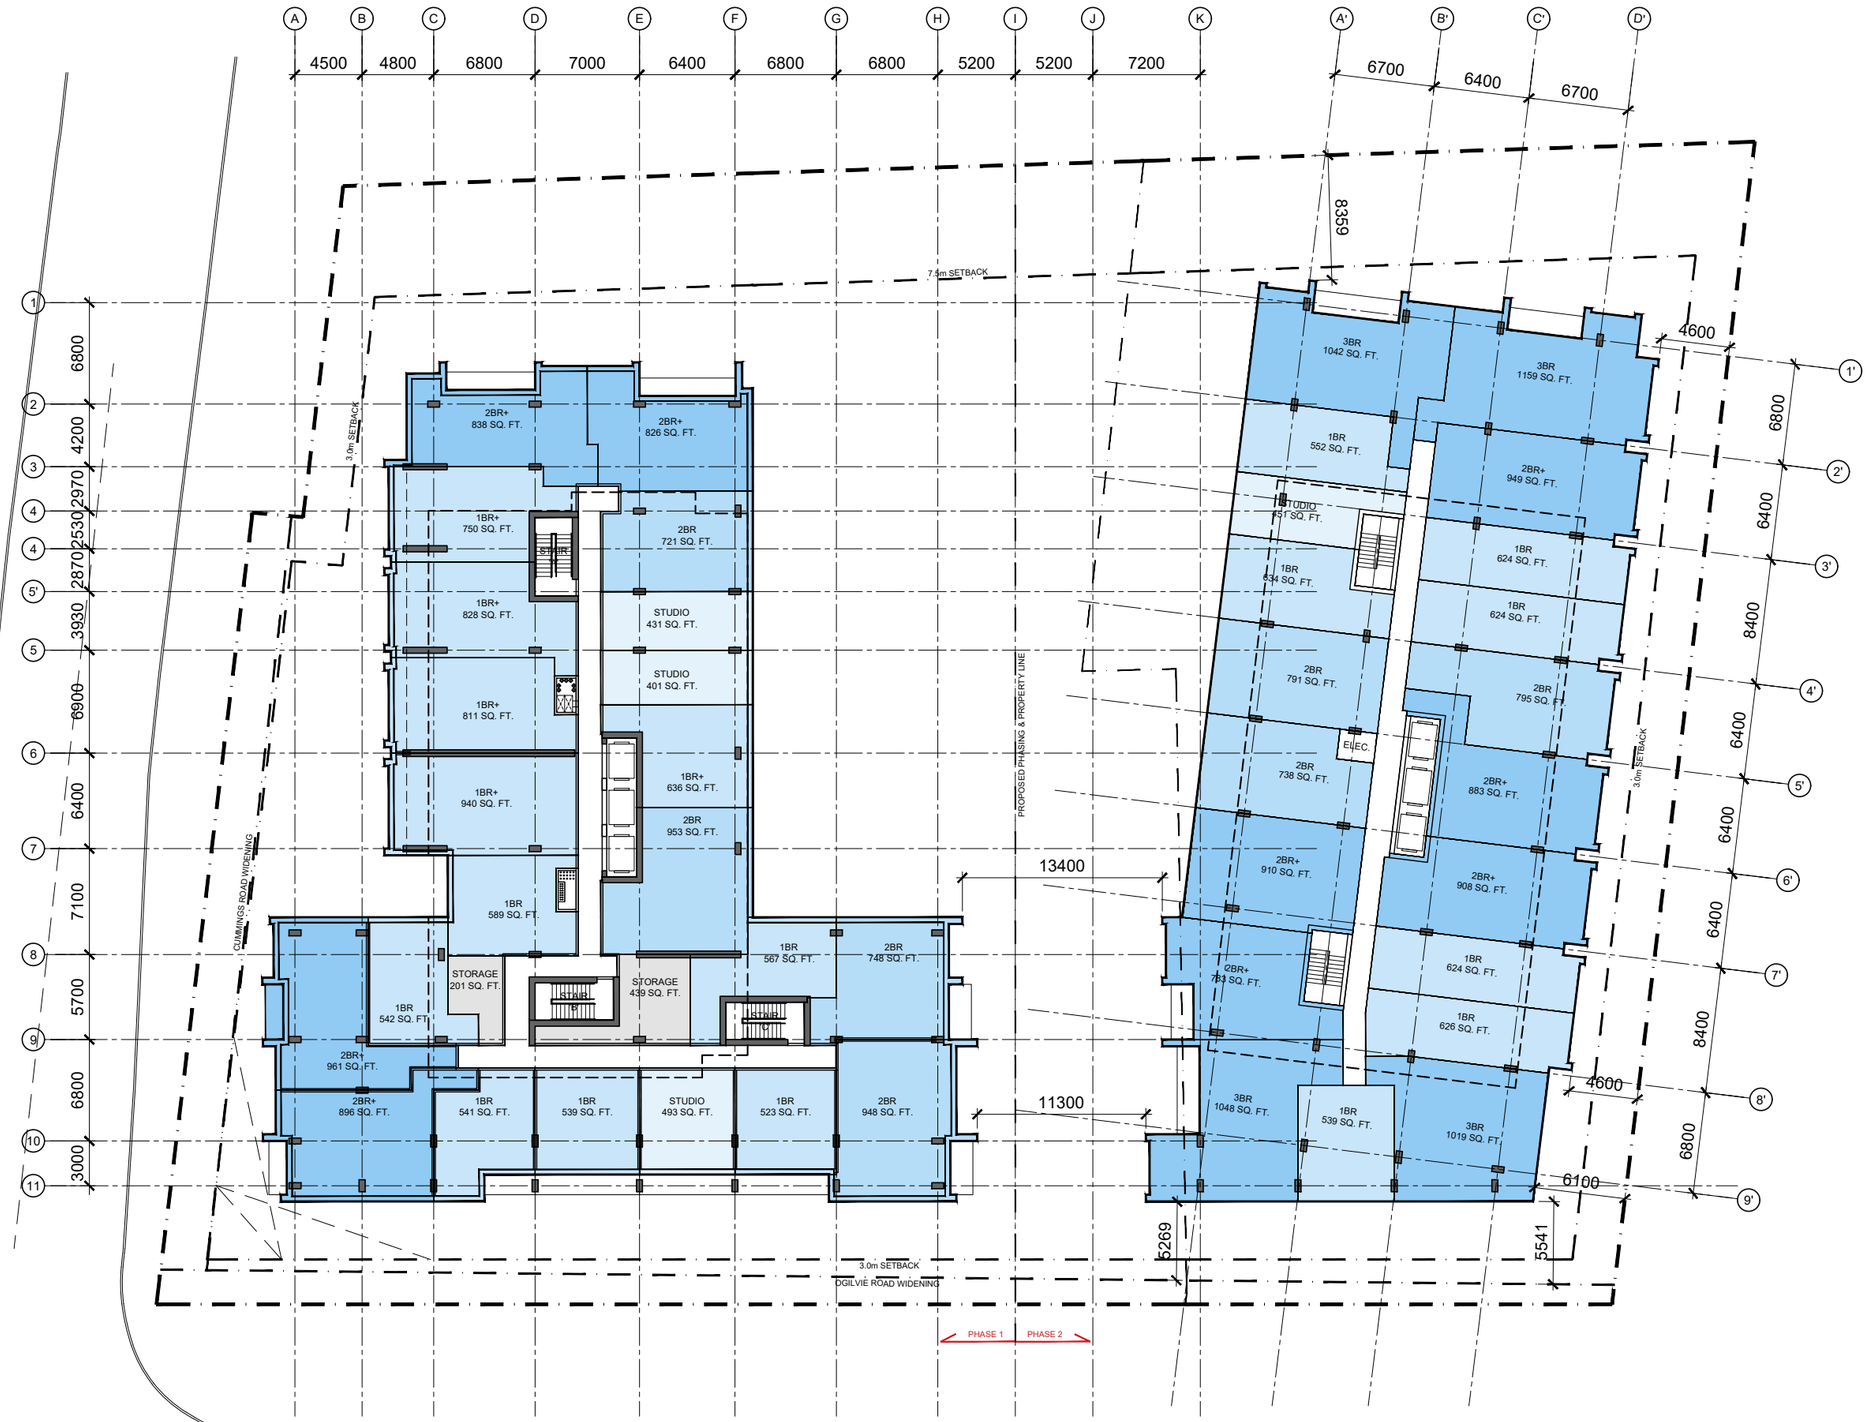

rla/architecture

1137 Ogilvie Rd

L2-3 - Podium

SCALE: 1:400

PLOT DATE: June 3, 2025

1137 / 1151 OGILVIE

OTTAWA, ONTARIO

SHEET # 05

PROJ. # 2420

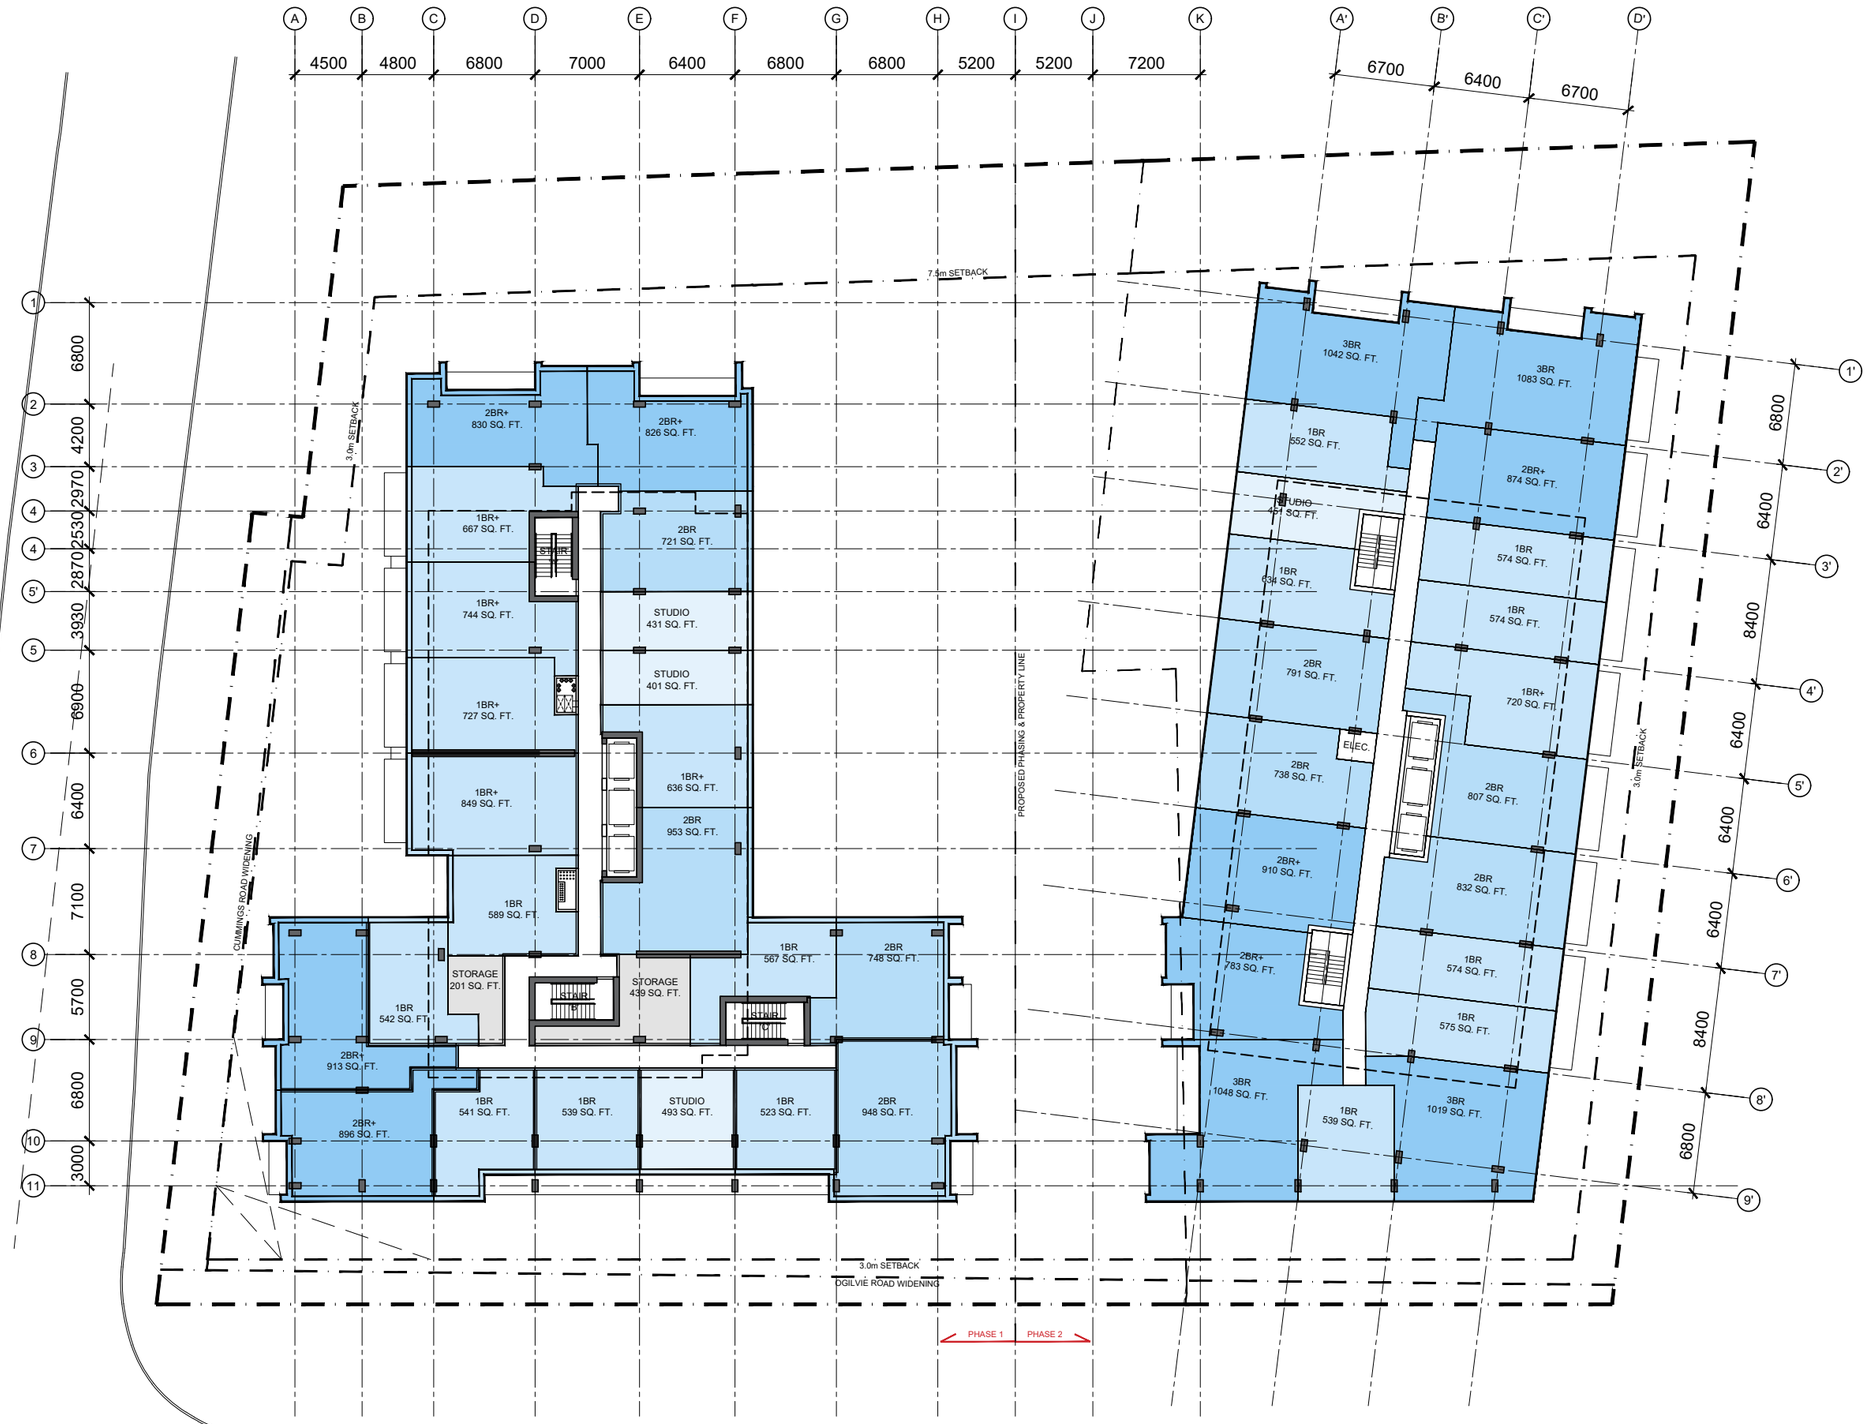

rla/architecture

1137 Ogilvie Rd

L4 - Podium

SCALE: 1:400

PLOT DATE: June 3, 2025

1137 / 1151 OGILVIE

OTTAWA, ONTARIO

SHEET #

06

PROJ. # 2420

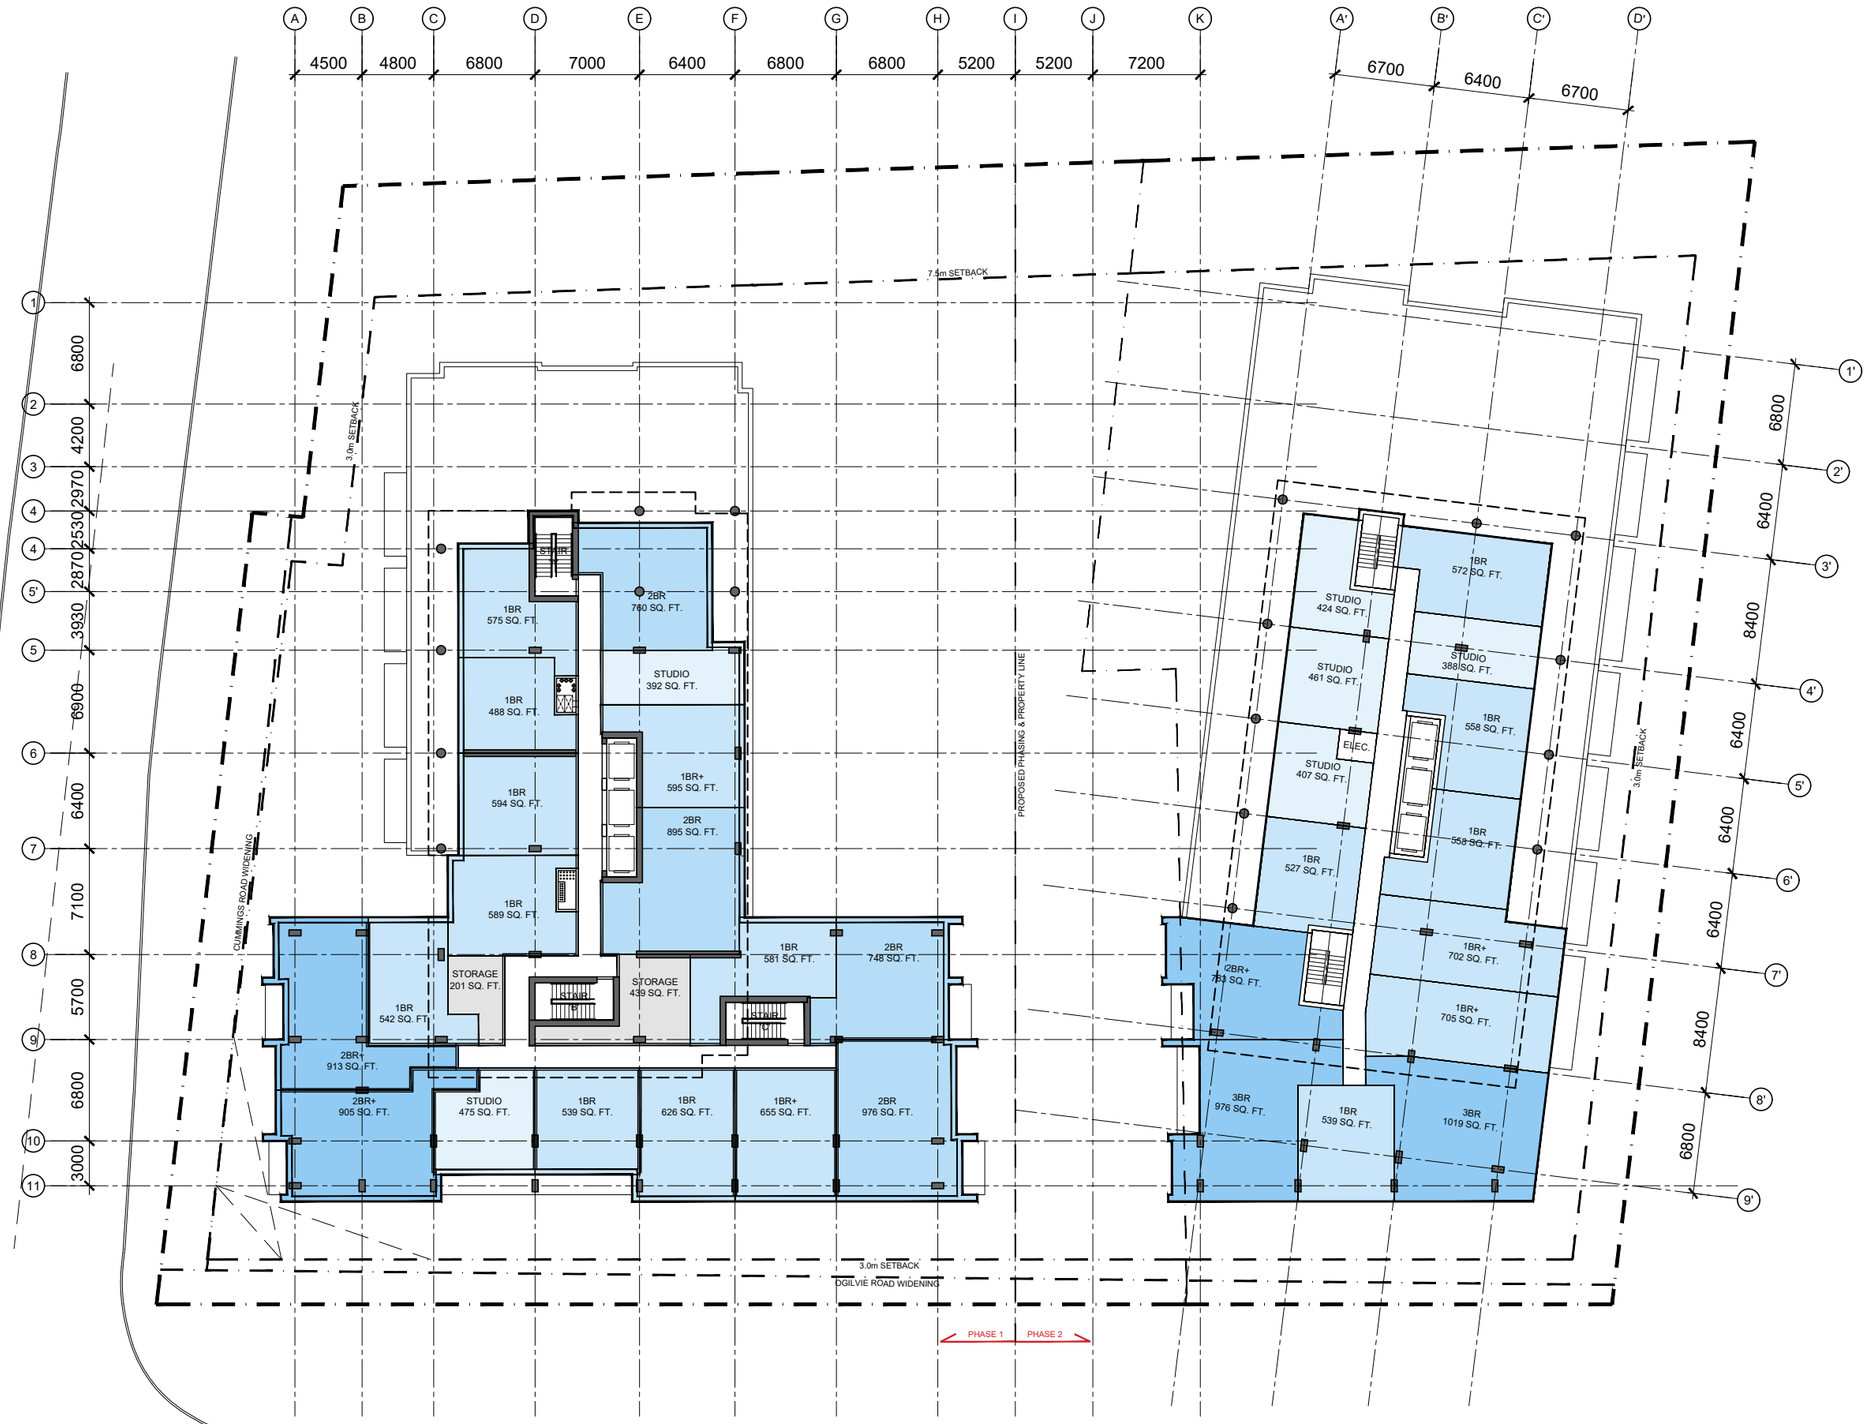

rla/architecture

1137 Ogilvie Rd

L5 - Podium

SCALE: 1:400

PLOT DATE: June 3, 2025

1137 / 1151 OGILVIE

OTTAWA, ONTARIO

SHEET #

07

PROJ. # 2420

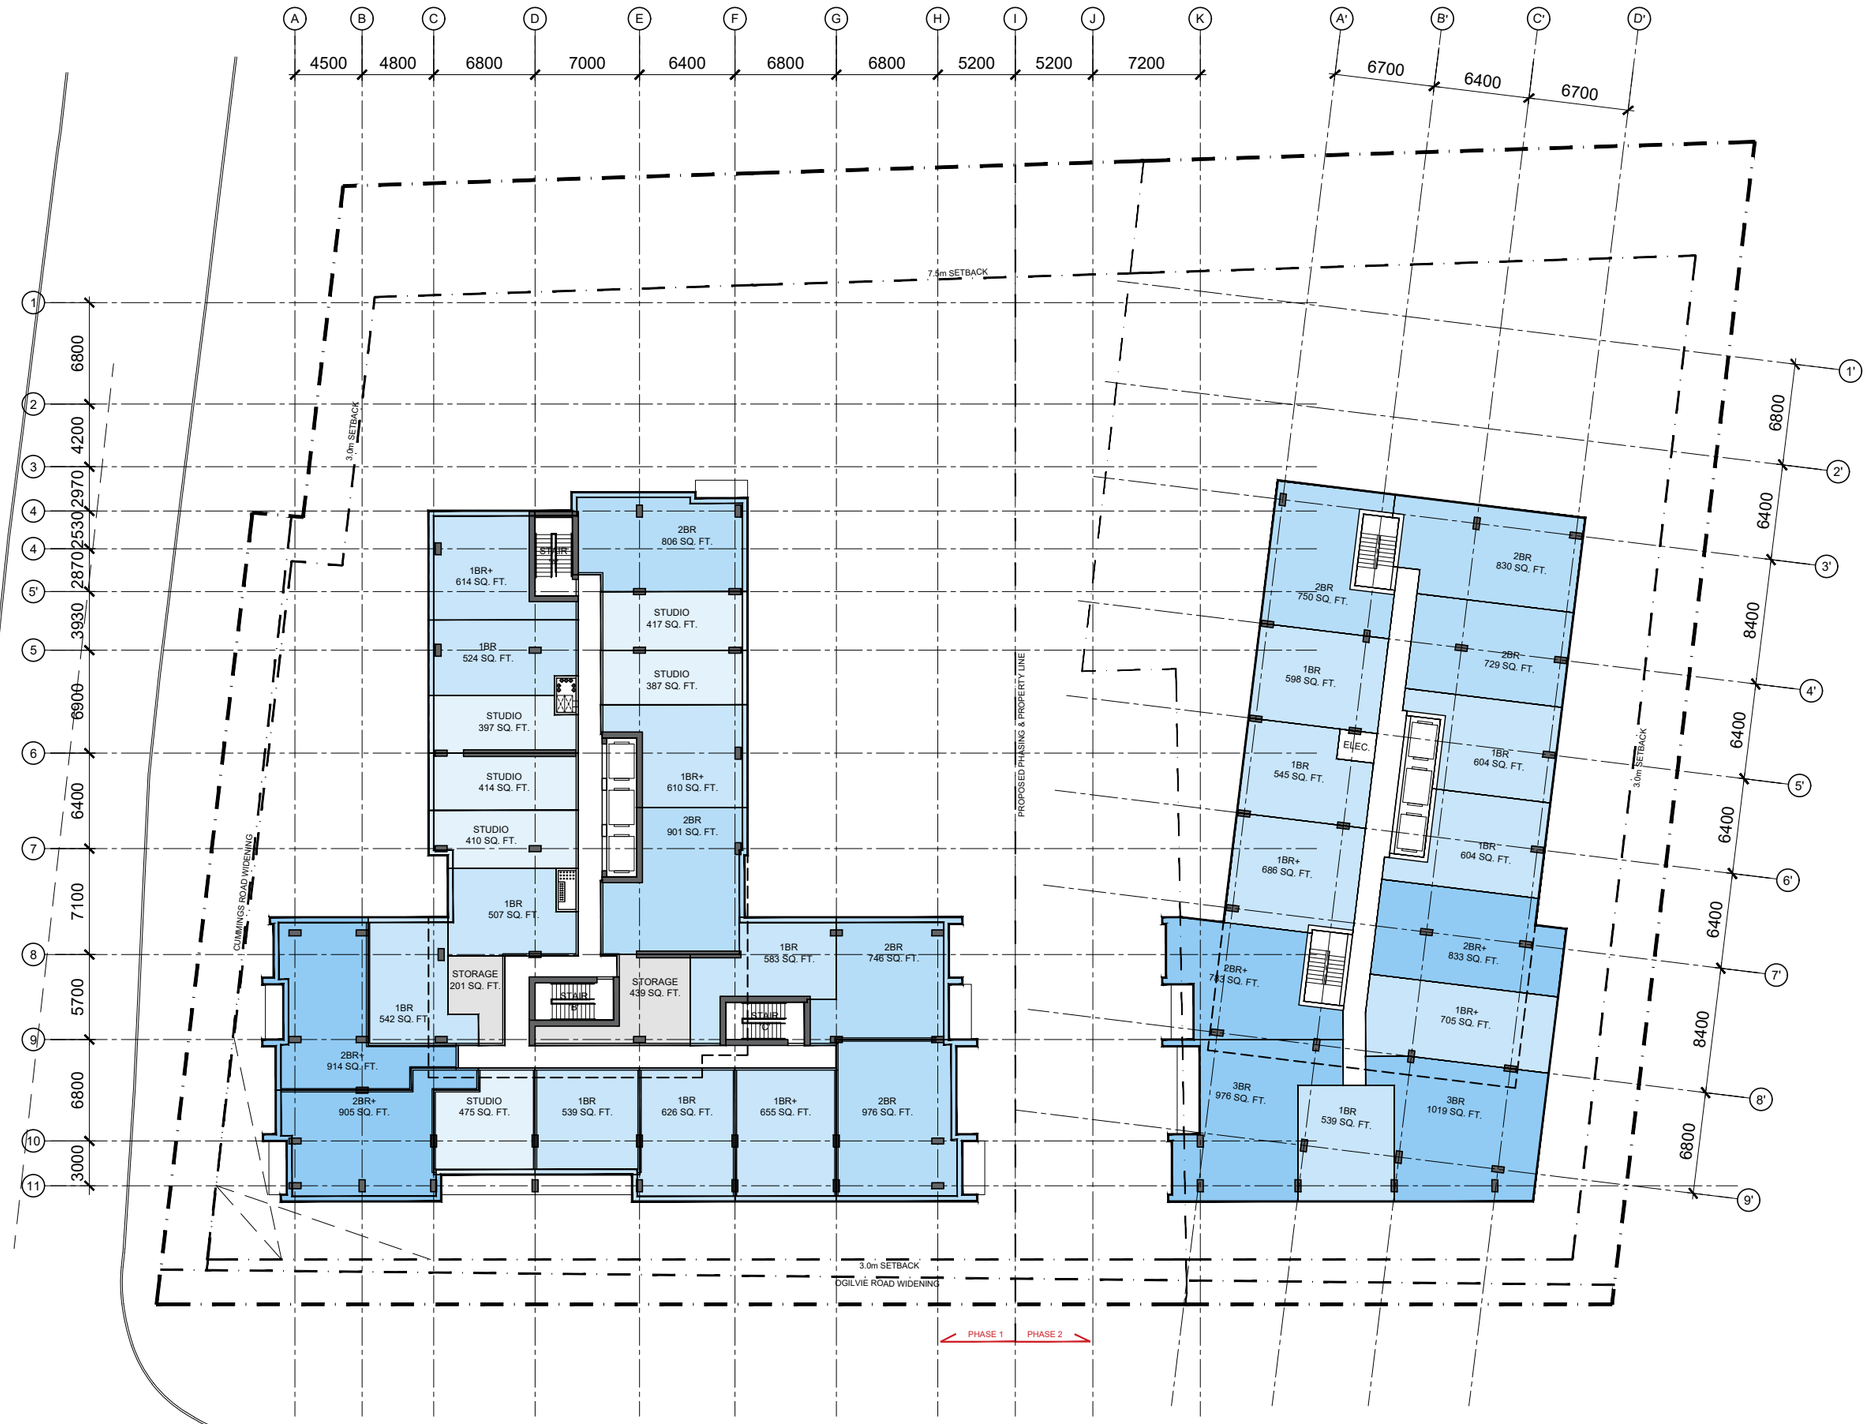

rla/architecture

1137 Ogilvie Rd

L6 - Podium

SCALE: 1:400

PLOT DATE: June 3, 2025

1137 / 1151 OGILVIE

OTTAWA, ONTARIO

SHEET # 08

PROJ. # 2420

rla/architecture

1137 Ogilvie Rd

L7 - Tower

SCALE: 1:400

PLOT DATE: June 3, 2025

1137 / 1151 OGILVIE

OTTAWA, ONTARIO

SHEET #

09

PROJ. # 2420

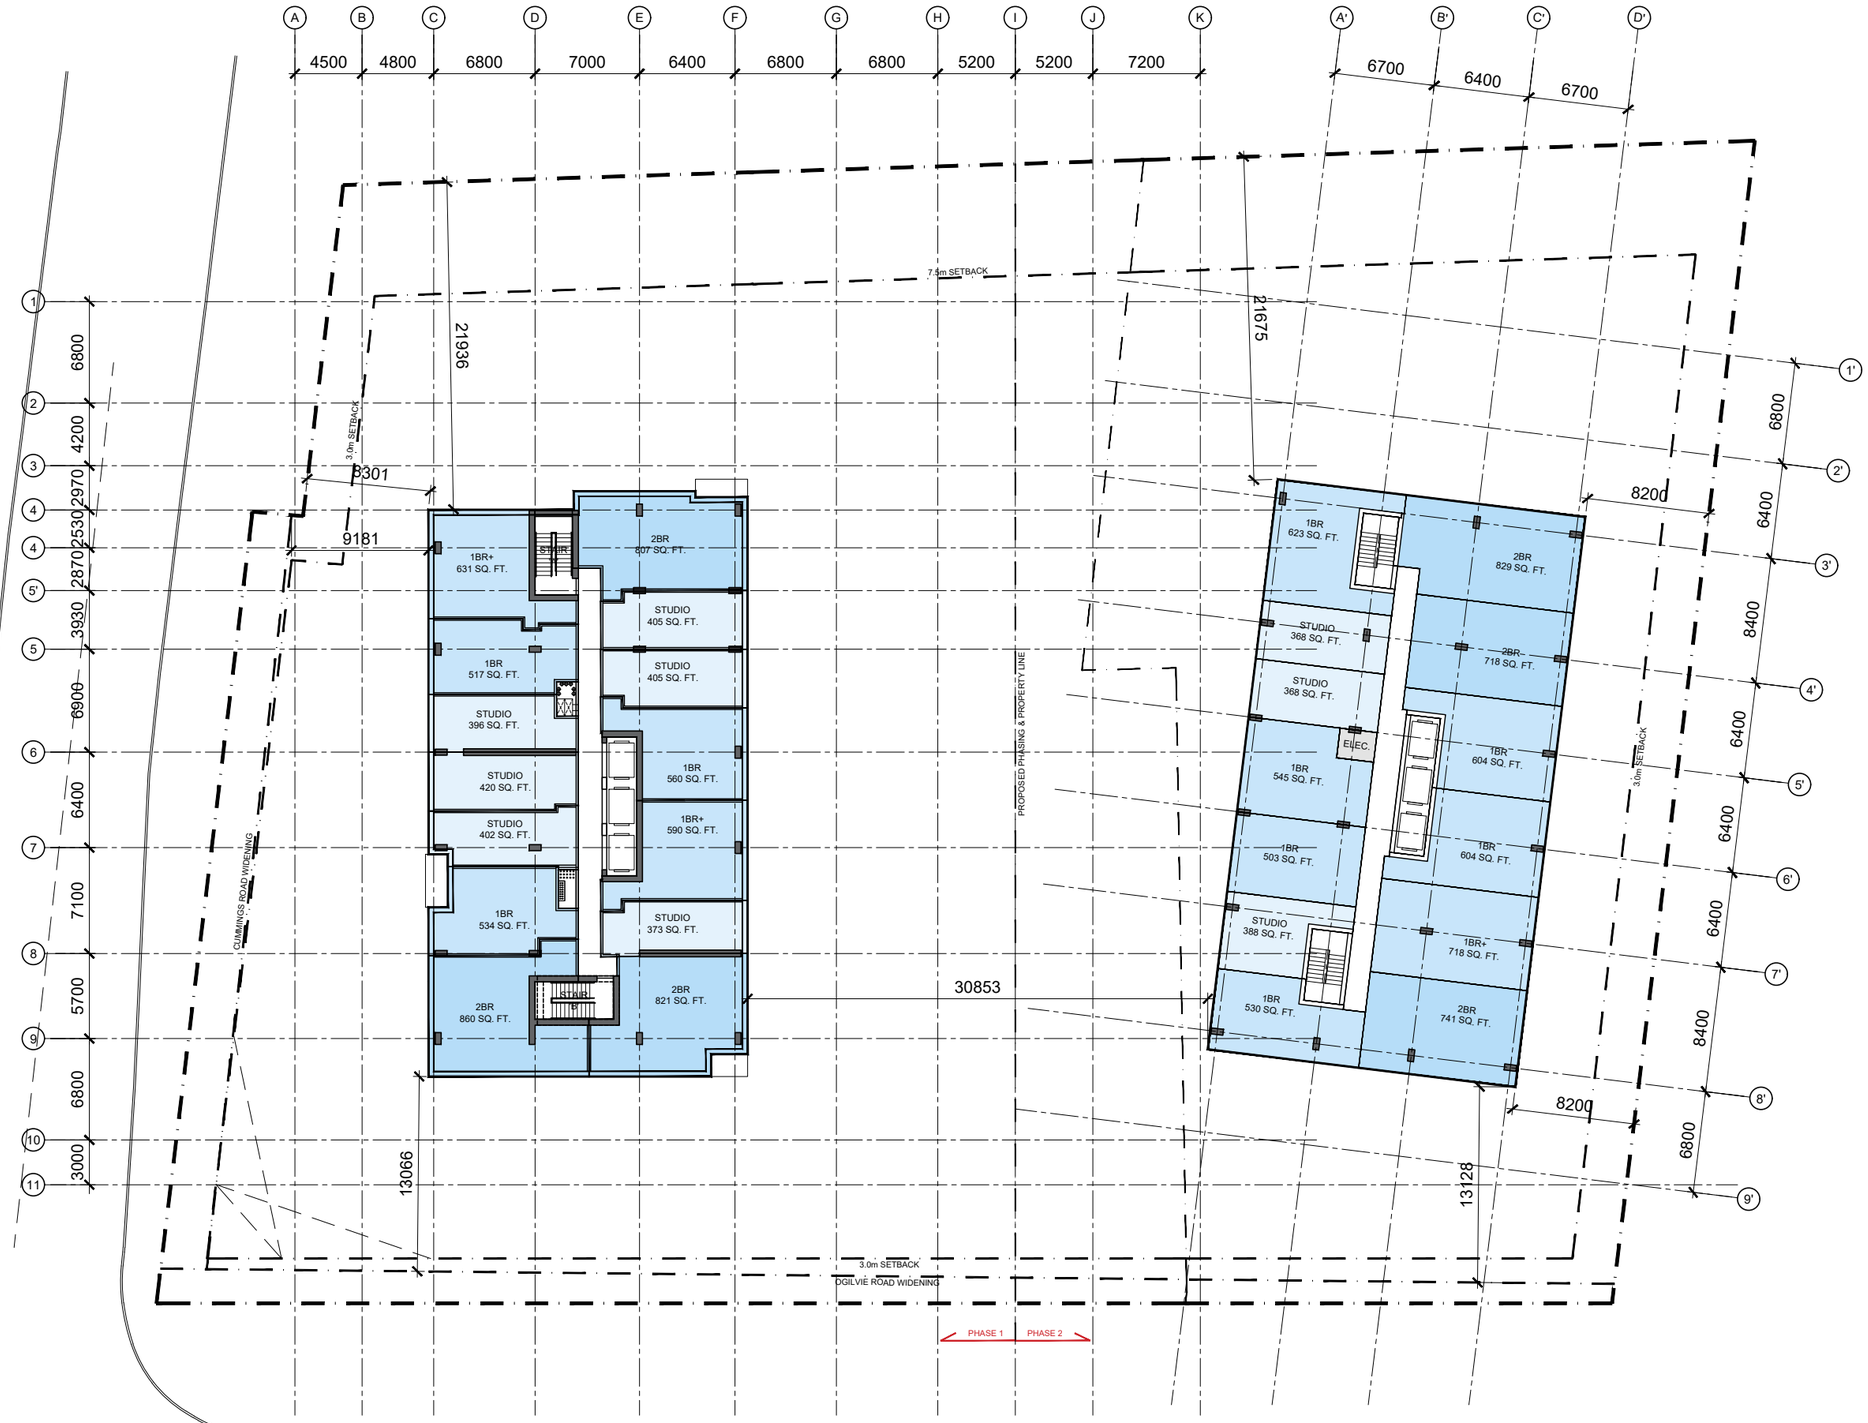

rla/architecture

1137 Ogilvie Rd

L8-30 - Typical Tower

SCALE: 1:400

PLOT DATE: June 3, 2025

1137 / 1151 OGILVIE

OTTAWA, ONTARIO

SHEET #

10

PROJ. # 2420

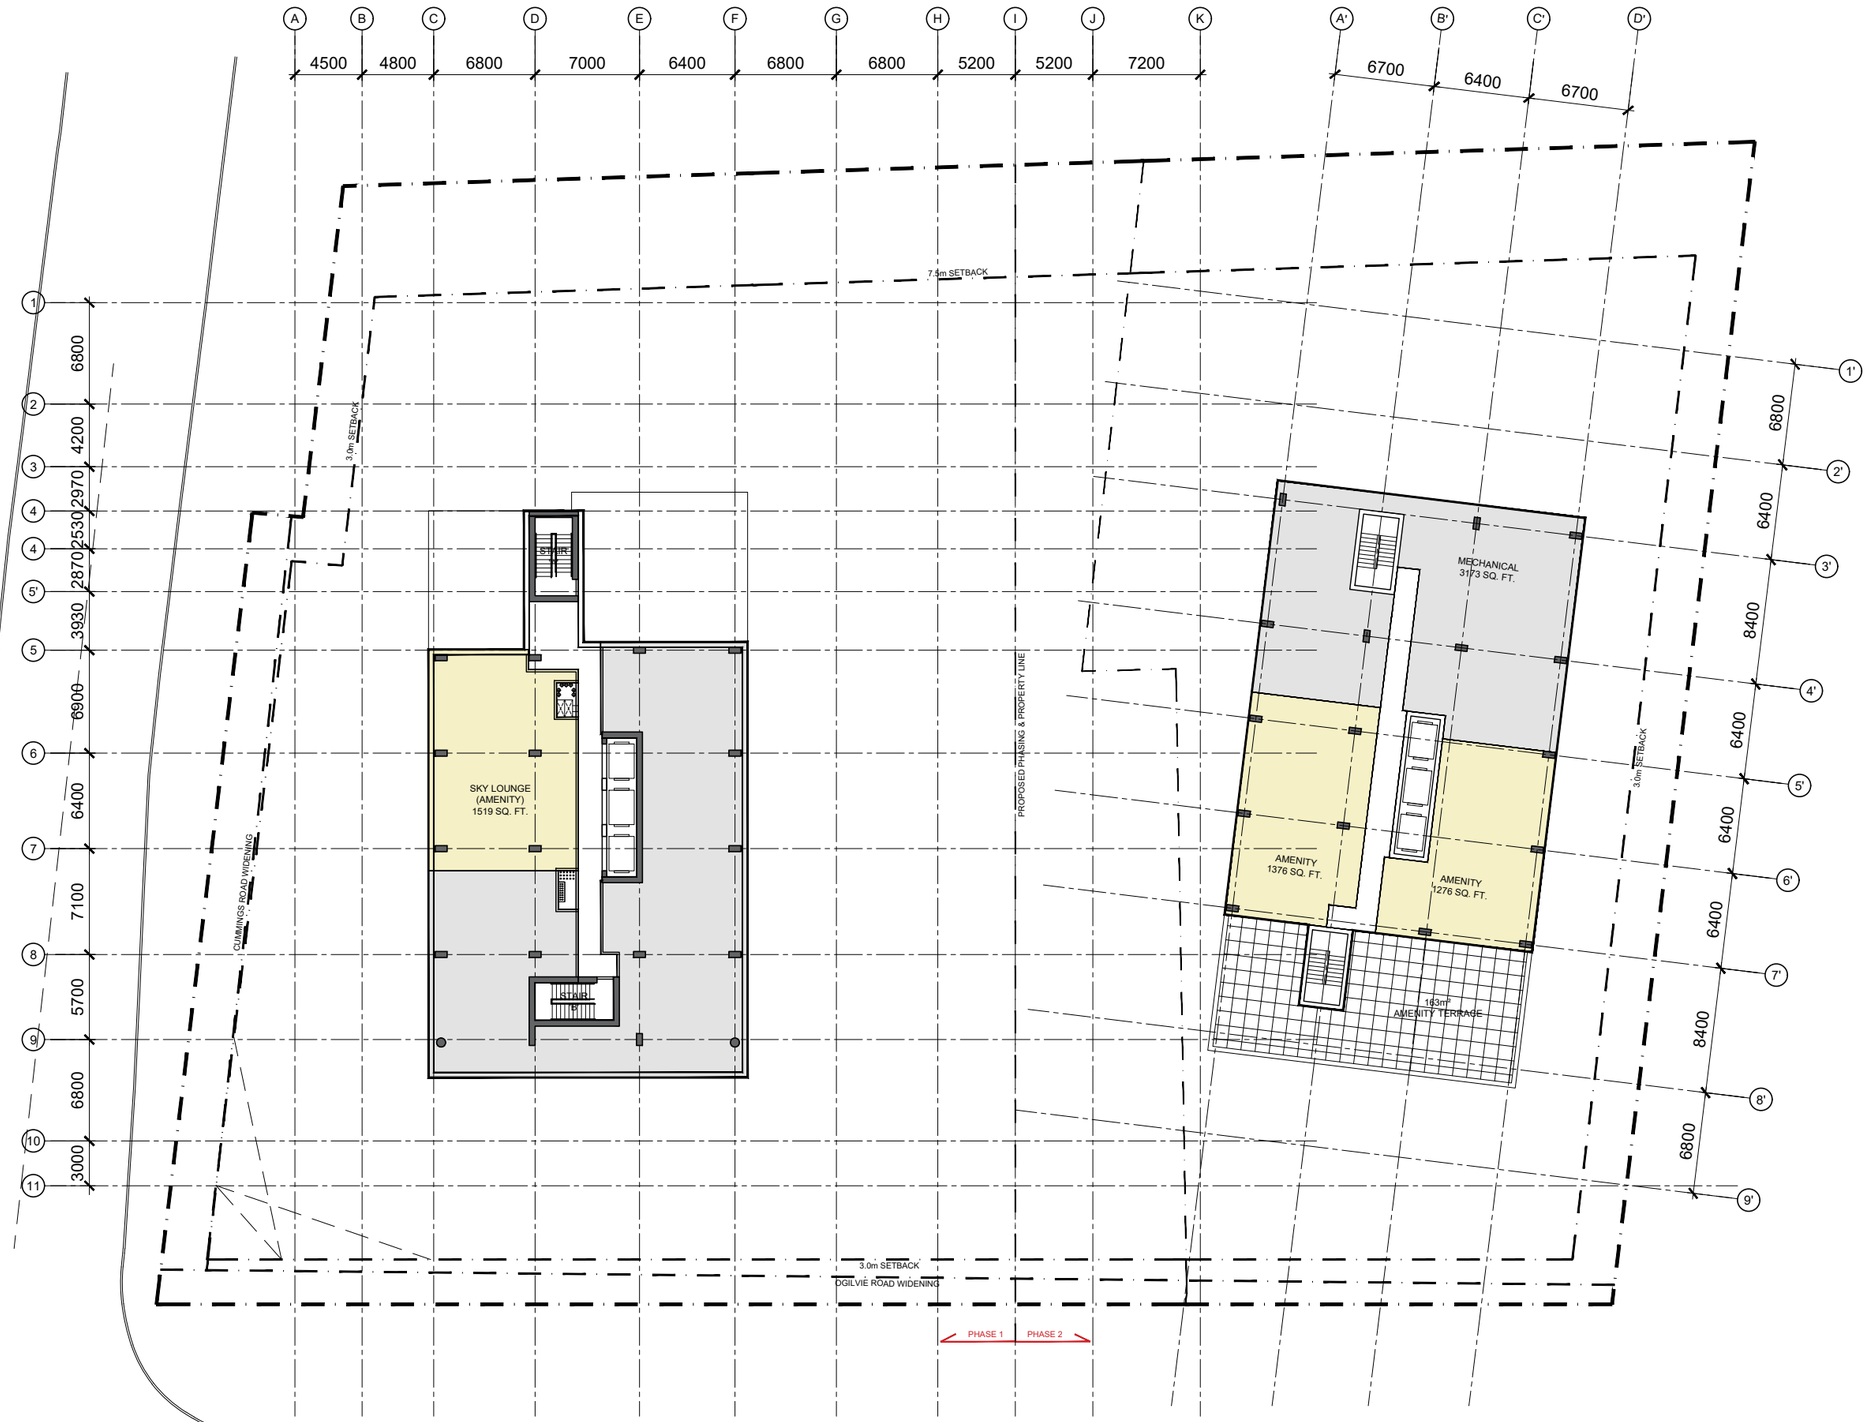

rla/architecture

1137 Ogilvie Rd

L31 - Penthouse

SCALE: 1:400

PLOT DATE: June 3, 2025

1137 / 1151 OGILVIE

OTTAWA, ONTARIO

SHEET #

11

PROJ. # 2420

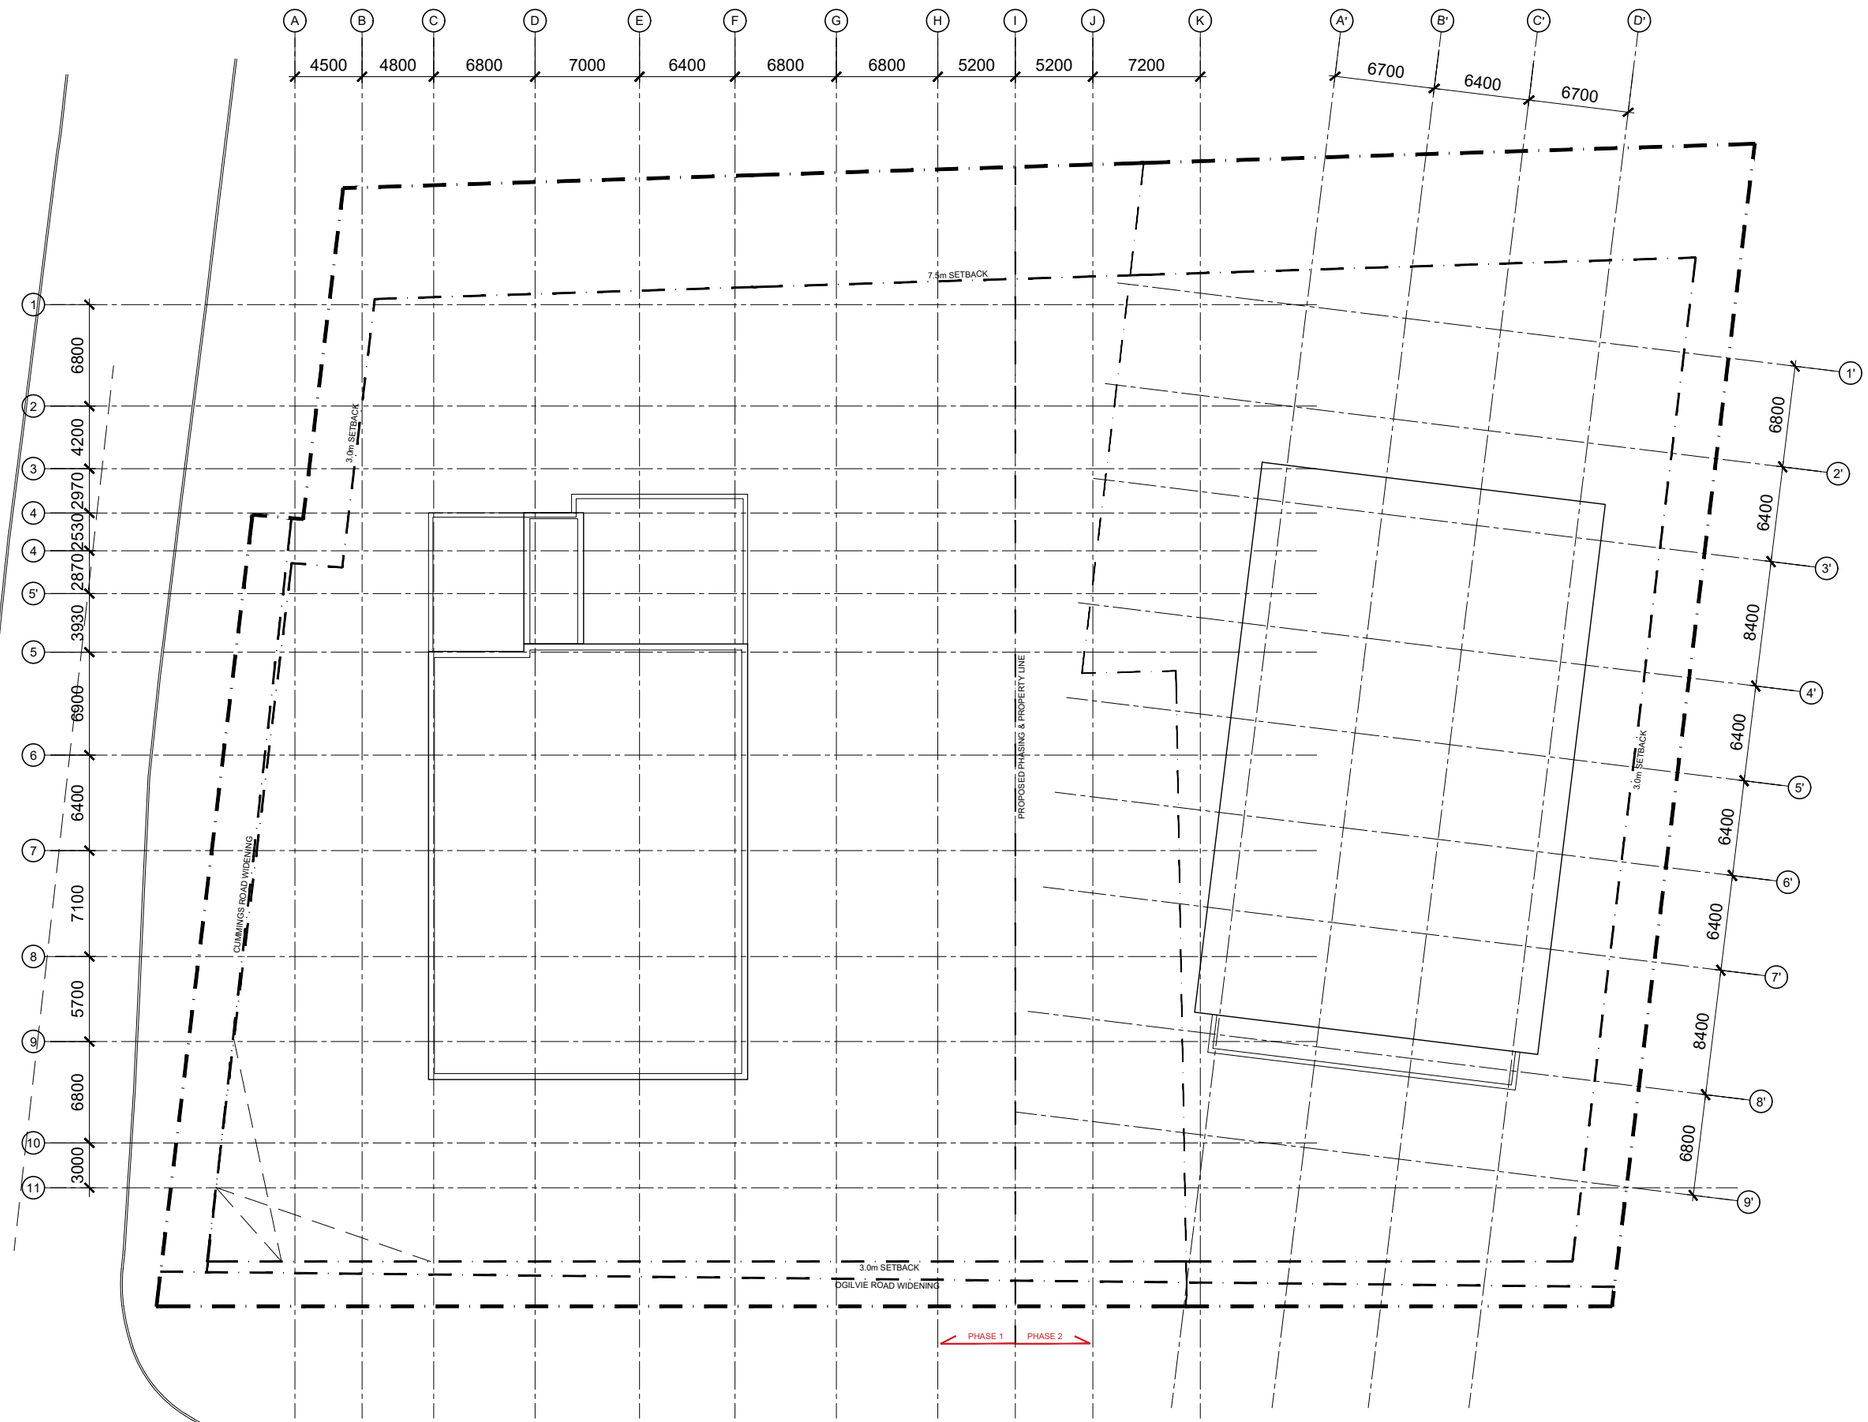

rla/architecture

1137 Ogilvie Rd

MPH - Roof

SCALE: 1:400

PLOT DATE: June 3, 2025

1137 / 1151 OGILVIE

OTTAWA, ONTARIO

SHEET #

12

PROJ. # 2420