9/29/2025 11:04:49 AM

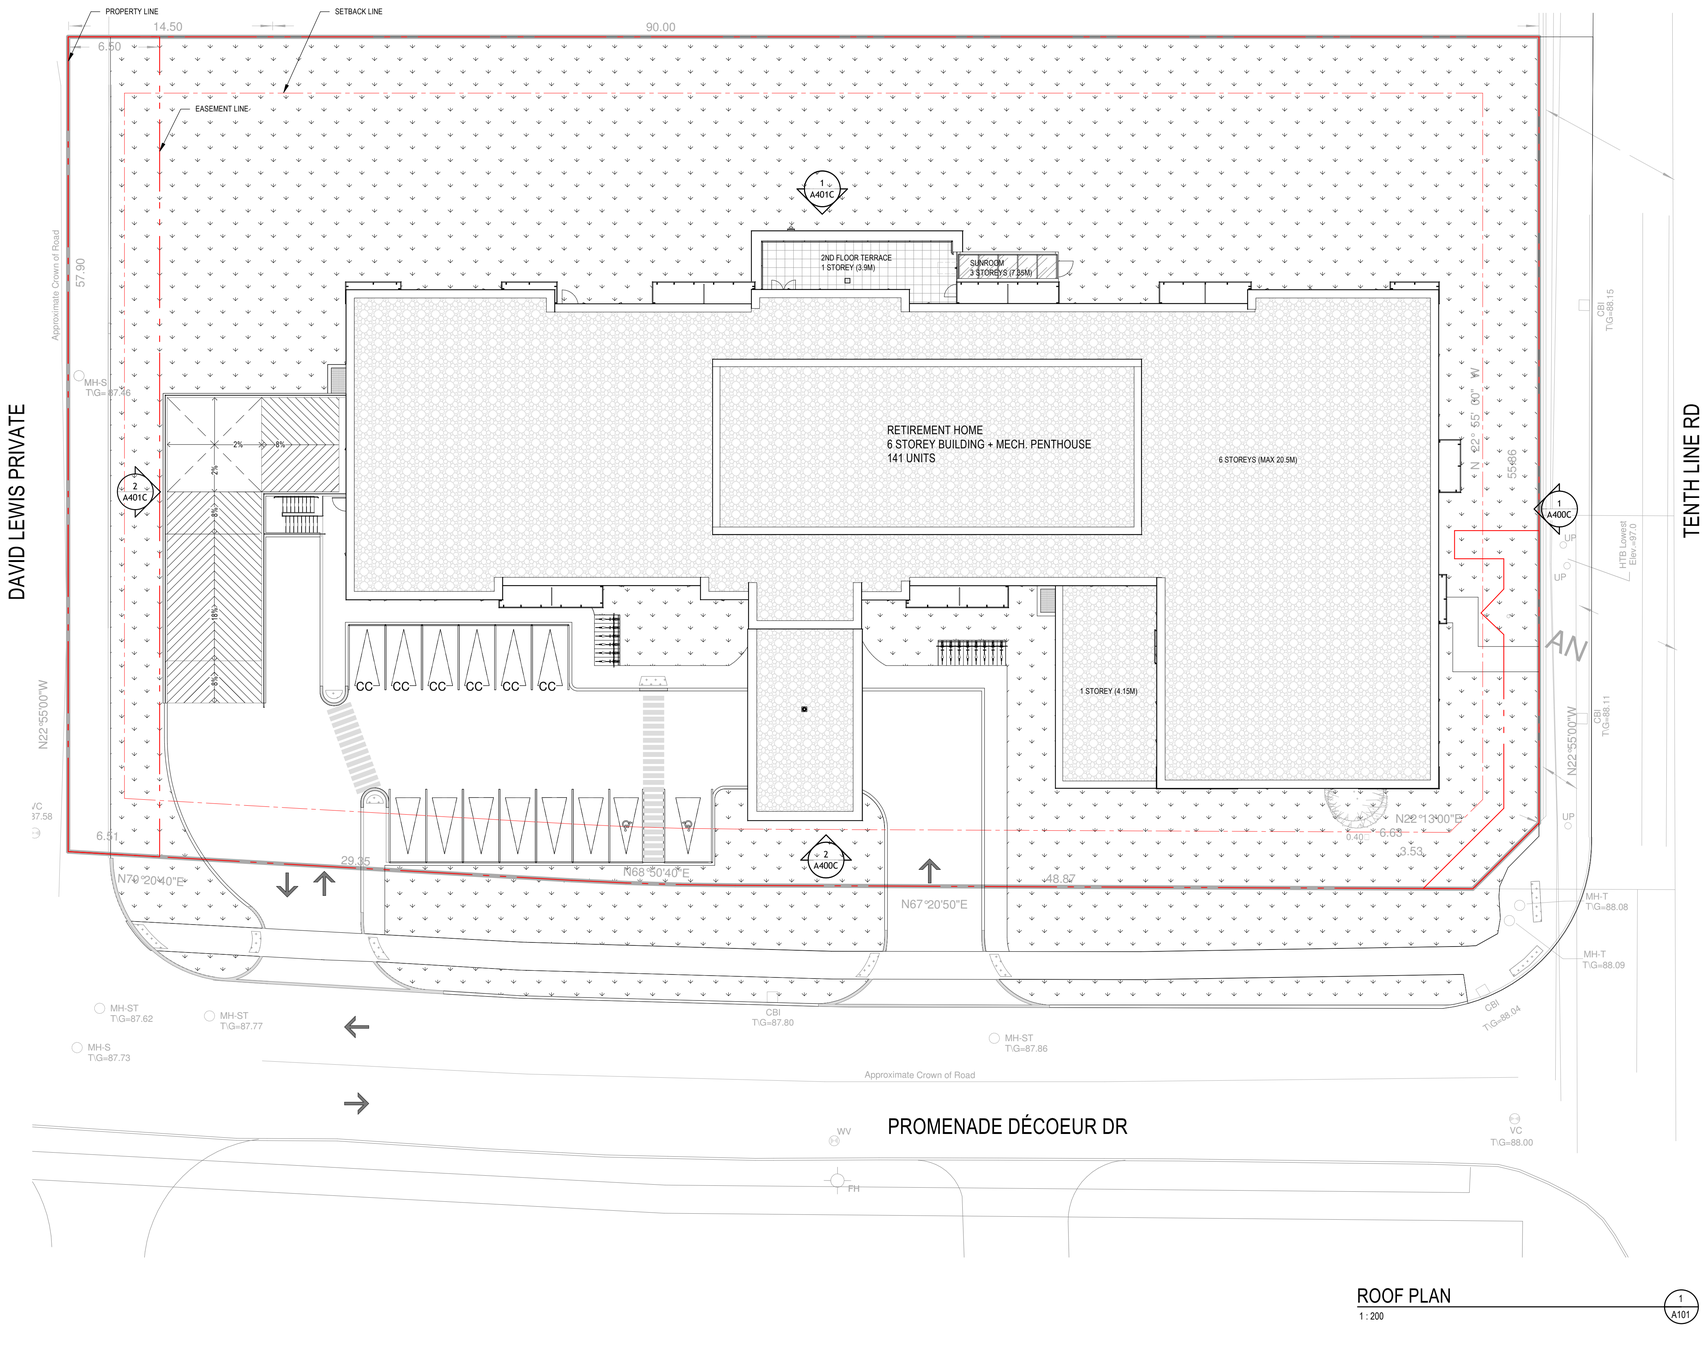

ROOF PLAN
1 : 200

1
A101

NOTES GÉNÉRALES General Notes

1. Ces documents d'architecture sont la propriété exclusive de NEUF architect(e)s et ne pourront être utilisés, reproduits ou copiés sans autorisation écrite préalable. / These architectural documents are the exclusive property of NEUF architect(e)s and cannot be used, copied or reproduced without written pre-authorisation.
2. Les dimensions apparaissant aux documents devront être vérifiées par l'entrepreneur avant le début des travaux. / All dimensions which appear on the documents must be verified by the contractor prior to the commencement of work.
3. Veuillez aviser l'architecte de toute dimension erreur et/ou divergences entre ces documents et ceux des autres professionnels. / The architect must be notified of all errors, omissions and discrepancies between these documents and those of the others professionals.
4. Les dimensions sur ces documents doivent être lues et non mesurées. / The dimensions on these documents must be read and not measured.

MÉCANIQUE / ÉLECTRIQUE Mechanical / Electrical
JAIN
7400 East Danbro Crescent, 2nd Floor, Mississauga, ON L5N 6P8
905 285 9900 jainconsultants.com

STRUCTURE Structural
Adjeleian Allen Rubeli Limited
75 Albert Street, Suite 1005, Ottawa, ON K1P 5E7
613 232 5786 aar.ca

ARCHITECTURE DE PAYSAGE Landscape Architect
James B. Lennox & Associates
3332 Carling Avenue, Ottawa, ON K2H 5A8
613 722 5168 jbla.ca

CIVIL Civil
Novatech Eng. Consultants Ltd.
240 Michael Cowpland Drive, Suite 200, Ottawa, ON K2M 1P6
613 234 9643 novatech-eng.com

ARCHITECTES Architect
NEUF architect(e)s Inc.
10 Rideau Street, 4th floor, Ottawa, ON K1N 9J1
613 234 2274 NEUF.ca

SCEAU / Seal

NEUF
ARCHITECT(E)S

CLIENT Client
CLARIDGE HOMES
RIVERSTONE RETIREMENT COMMUNITIES

OUVRAGE Project
DÉCOEUR RETIREMENT HOME

EMPLACEMENT Location
2380 Tenth Line Road, Ottawa

NO PROJET No.
13677

NO	RÉVISION	DATE (aa-mm-jj)
A	ISSUED FOR SPA	2025-09-29

DESSINÉ PAR Drawn by
AA/CR

VÉRIFIÉ PAR Checked by
CR/LH

DATE (aa.mm.jj)
2023-01-01

ÉCHELLE Scale
1 : 200

TITRE DU DESSIN Drawing Title
SITE PLAN AT ROOF

RÉVISION Revision
A

NO. DESSIN Dwg Number
A101

Autodesk Docs://13677_DR_RET. HOME_R24/DECORH_13677_ARC_INT_R24.rvt