


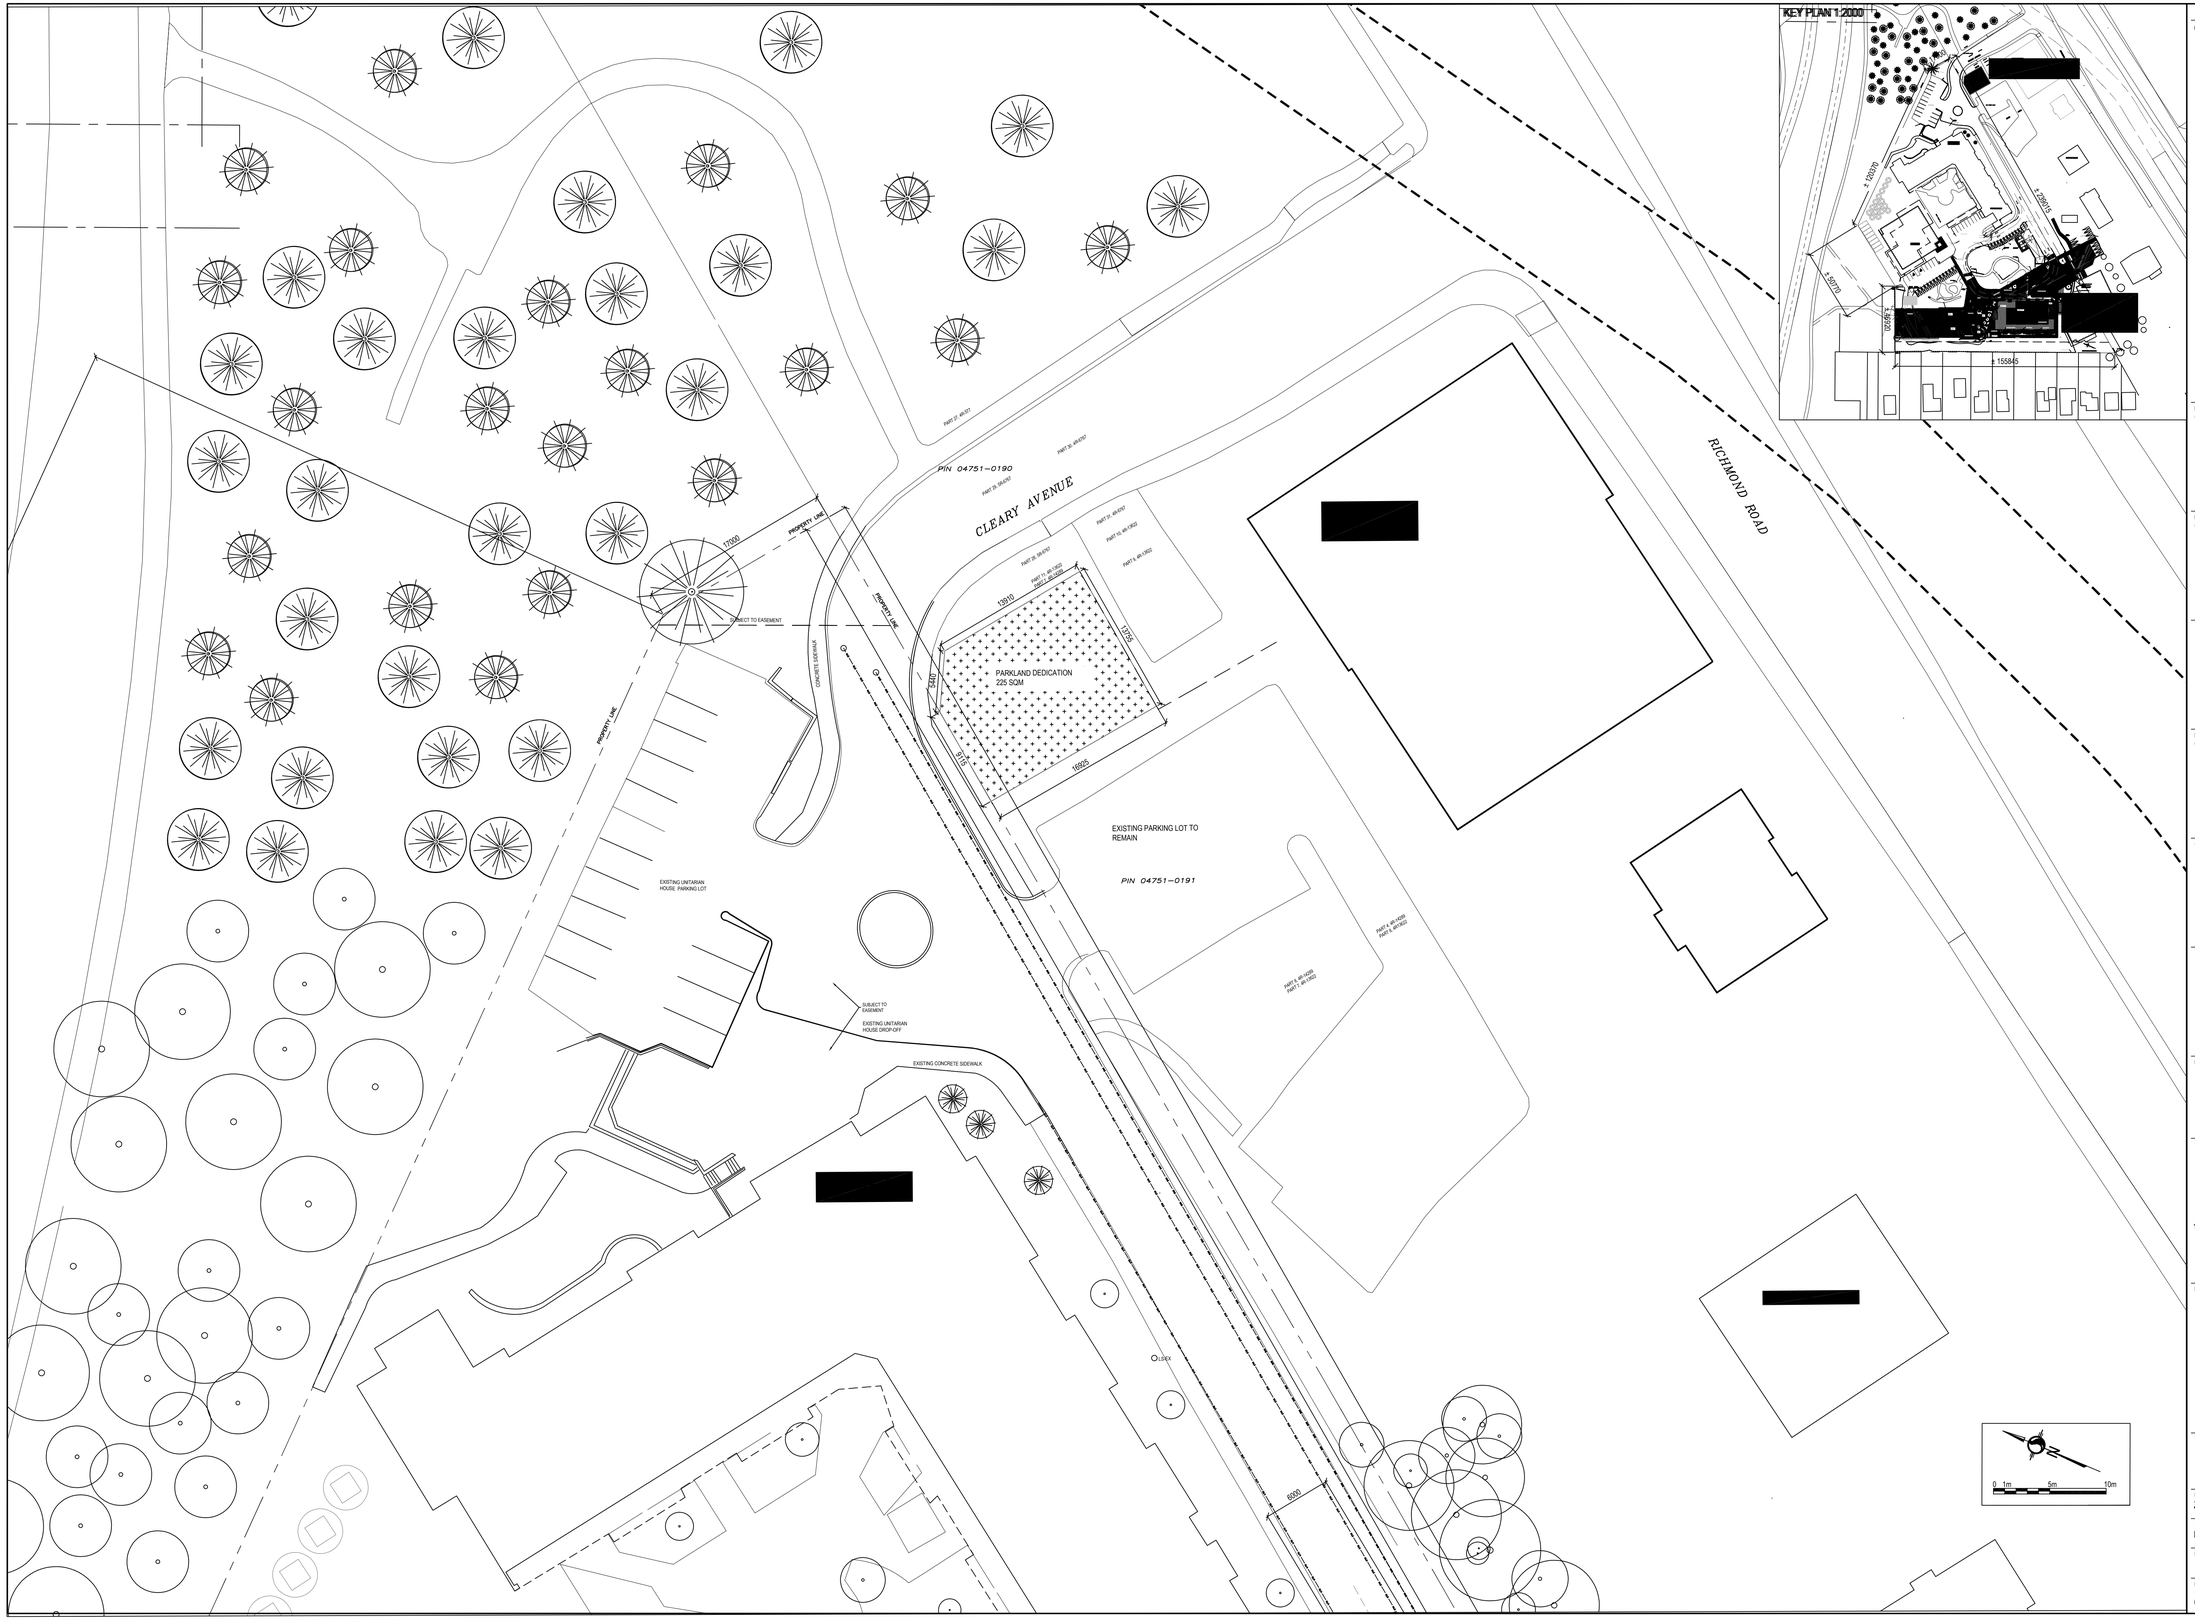


| No. | Date | Émis pour / Object |
|---|---|---|
| 01 | 2026-01-23 | SPC RESPONSE 1 |

Ingénieur / Engineer
(Mécanique & Électricité / Mechanical & Electrical )

Ingénieur / Engineer
(Structure / Structure )

Urbaniste & Architecte Paysagiste /
Planning & Landscape Architect

FOTENN
Planning + Design

Ingénieur / Engineer
(Civil / Civil )

LRL
ENGINEERING • INGÉNIERIE

Client / Client

theia
PARTNERS

Ontario Aboriginal
Housing Services

Architecte / Architect

fig. 1
3550, Saint-Antoine O.
Montréal QC H4C 1A9
T. 514 861-5122

fig. 2
252 Argyle Ave.
Ottawa ON K2P 1B9
T. 613 695-6122

Collectif d'architectes / Architects Collective

figurr

www.figurr.ca

Droit d'auteur / Copyright


Ce dessin est sujet au droit d'auteur. Il ne peut être reproduit pour quelques intentions ou usages que ce soit, il ne peut être utilisé uniquement avec l'apposition de la signature et de l'estampe originale.

*This drawing is subject to copyright. It is not to be reproduced for any purpose or by any means, and may only be used if it bears an original stamp and signature.*


Sceau / Seal

ONTARIO ASSOCIATION OF ARCHITECTS
ROBERTO CAMPOS
LICENCE
7401

Note:

L'entrepreneur doit vérifier toutes les dimensions et informations sur le site et aviser immédiatement l'architecte de toutes erreurs ou omissions.

*Contractor shall verify all information and dimensions on site and immediately report any errors or omissions to the architect.*

Projet / Project

# THEIA-FIRST UNITARIAN

30 Cleary Avenue

Ottawa

Titre / Title

## SITE PLAN - PARKLAND DEDICATION

Dessiné par / Drawn by
ZK/RH/GS

No. projet / Project number
*2314*

Vérifié par / Verified by
RC

No. dessin / Drawing number

Révision / Revision
0

Échelle / Scale
*1:250*

Date de création du dessin / Drawing creation date
06/06/2023

A011