


8.2 898 MAIN ST SECTIONS /

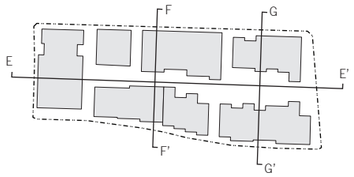


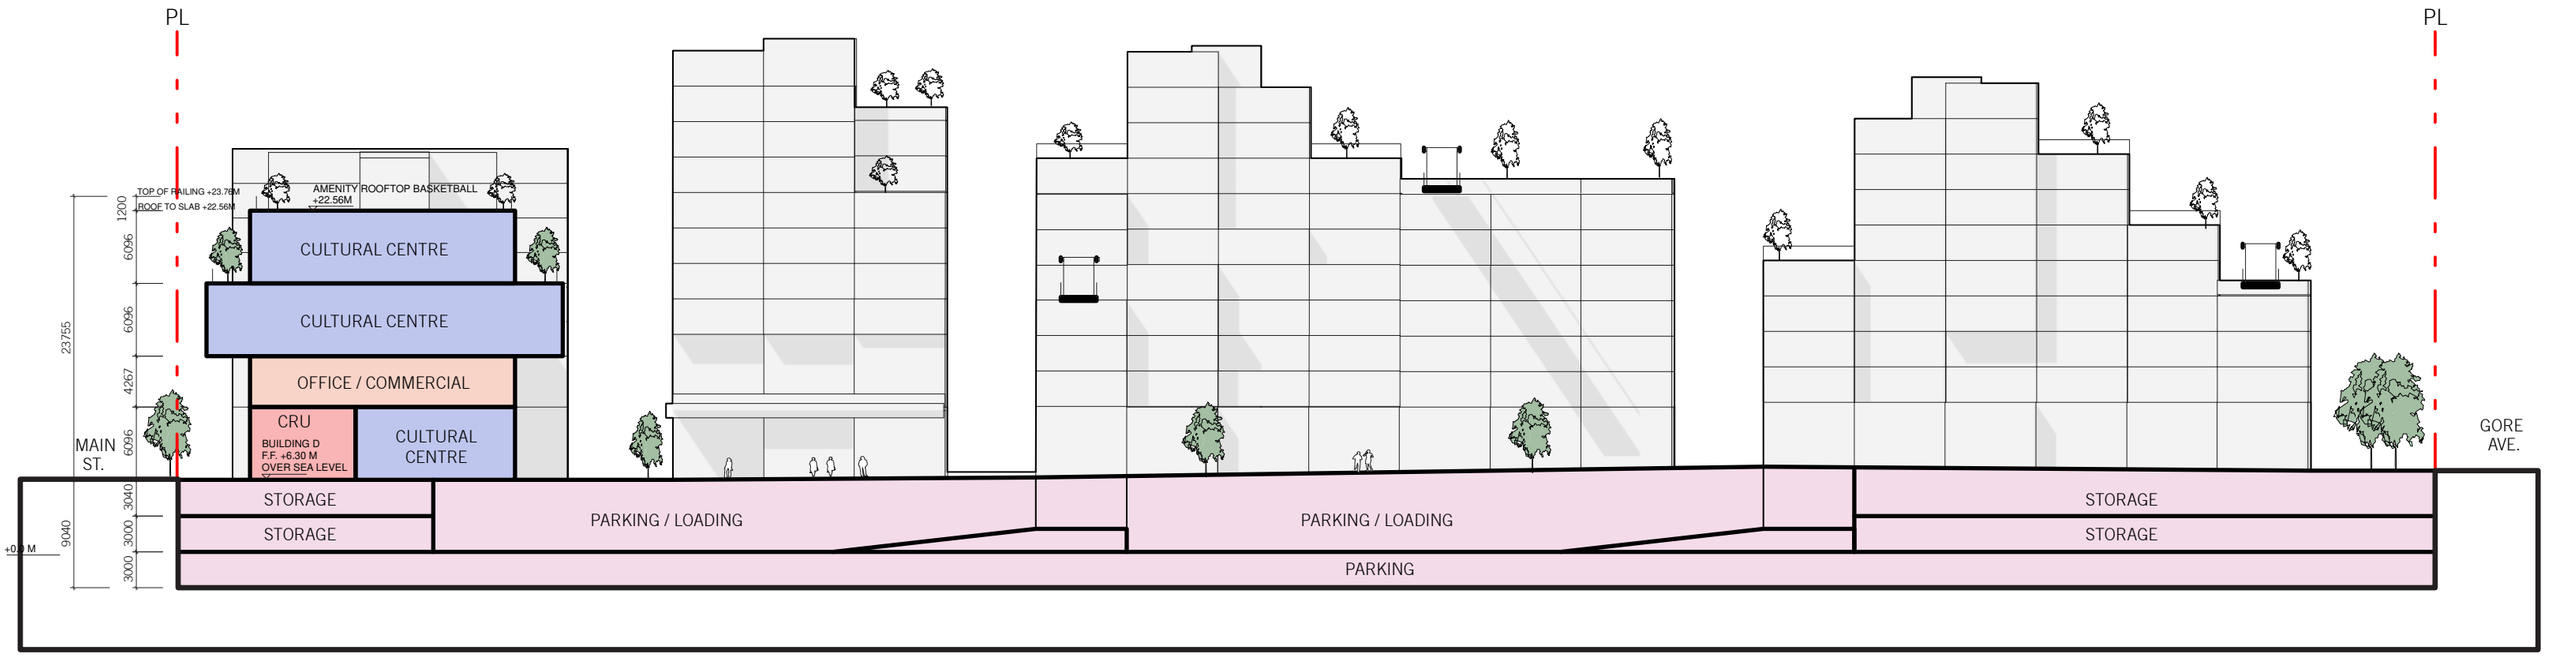

Section EE' *Scale 1:500*


8.2 898 MAIN ST SECTIONS /

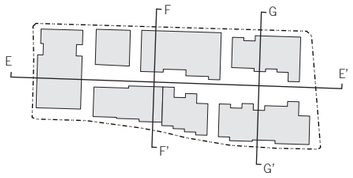


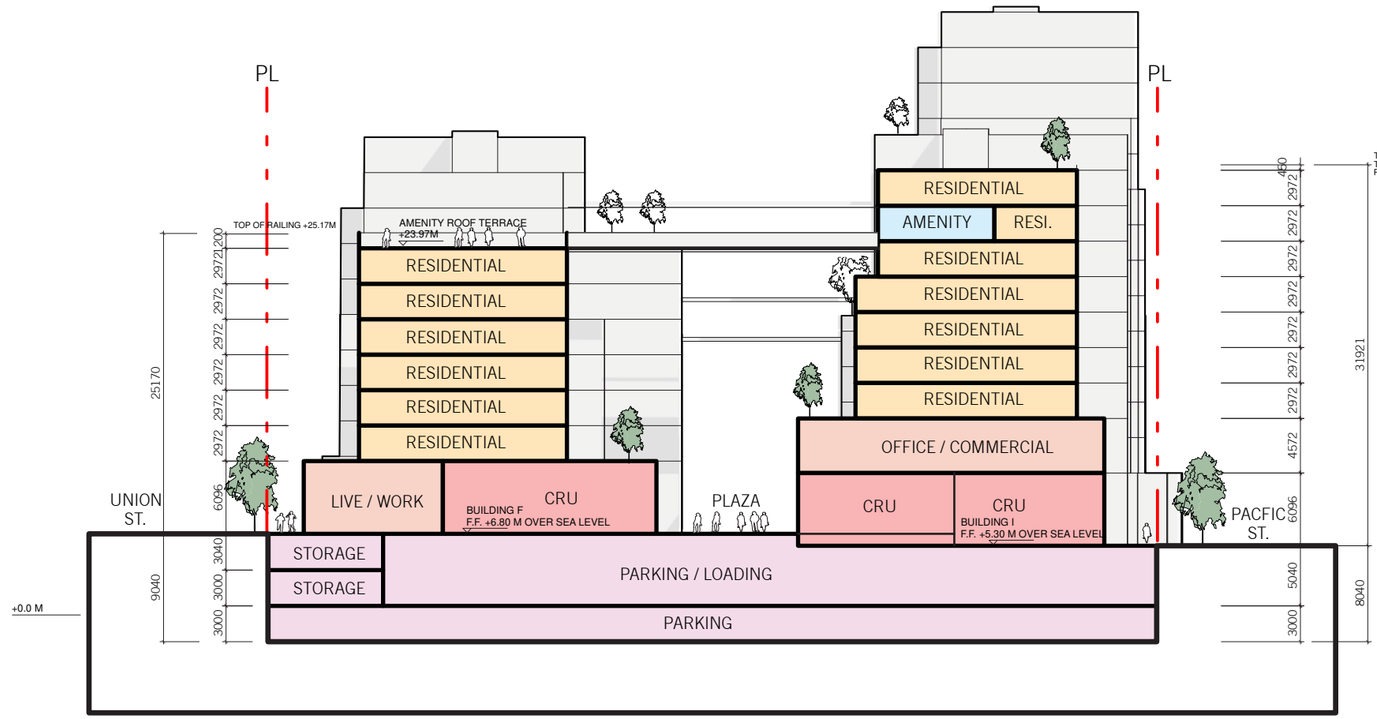

Section FF' *Scale 1:500*

8.2 898 MAIN ST SECTIONS /

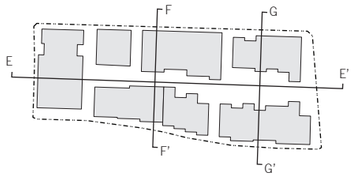

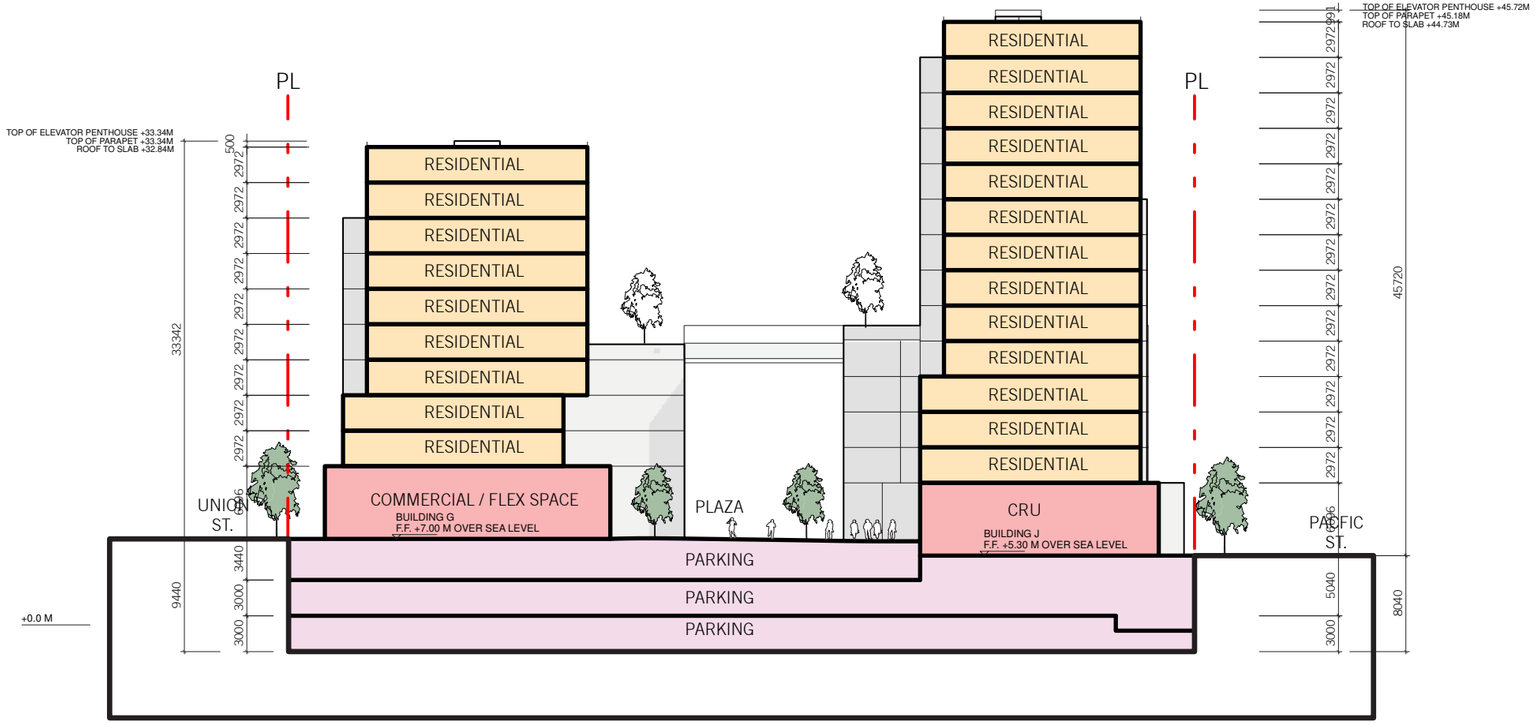

Section GG' *Scale 1:500*