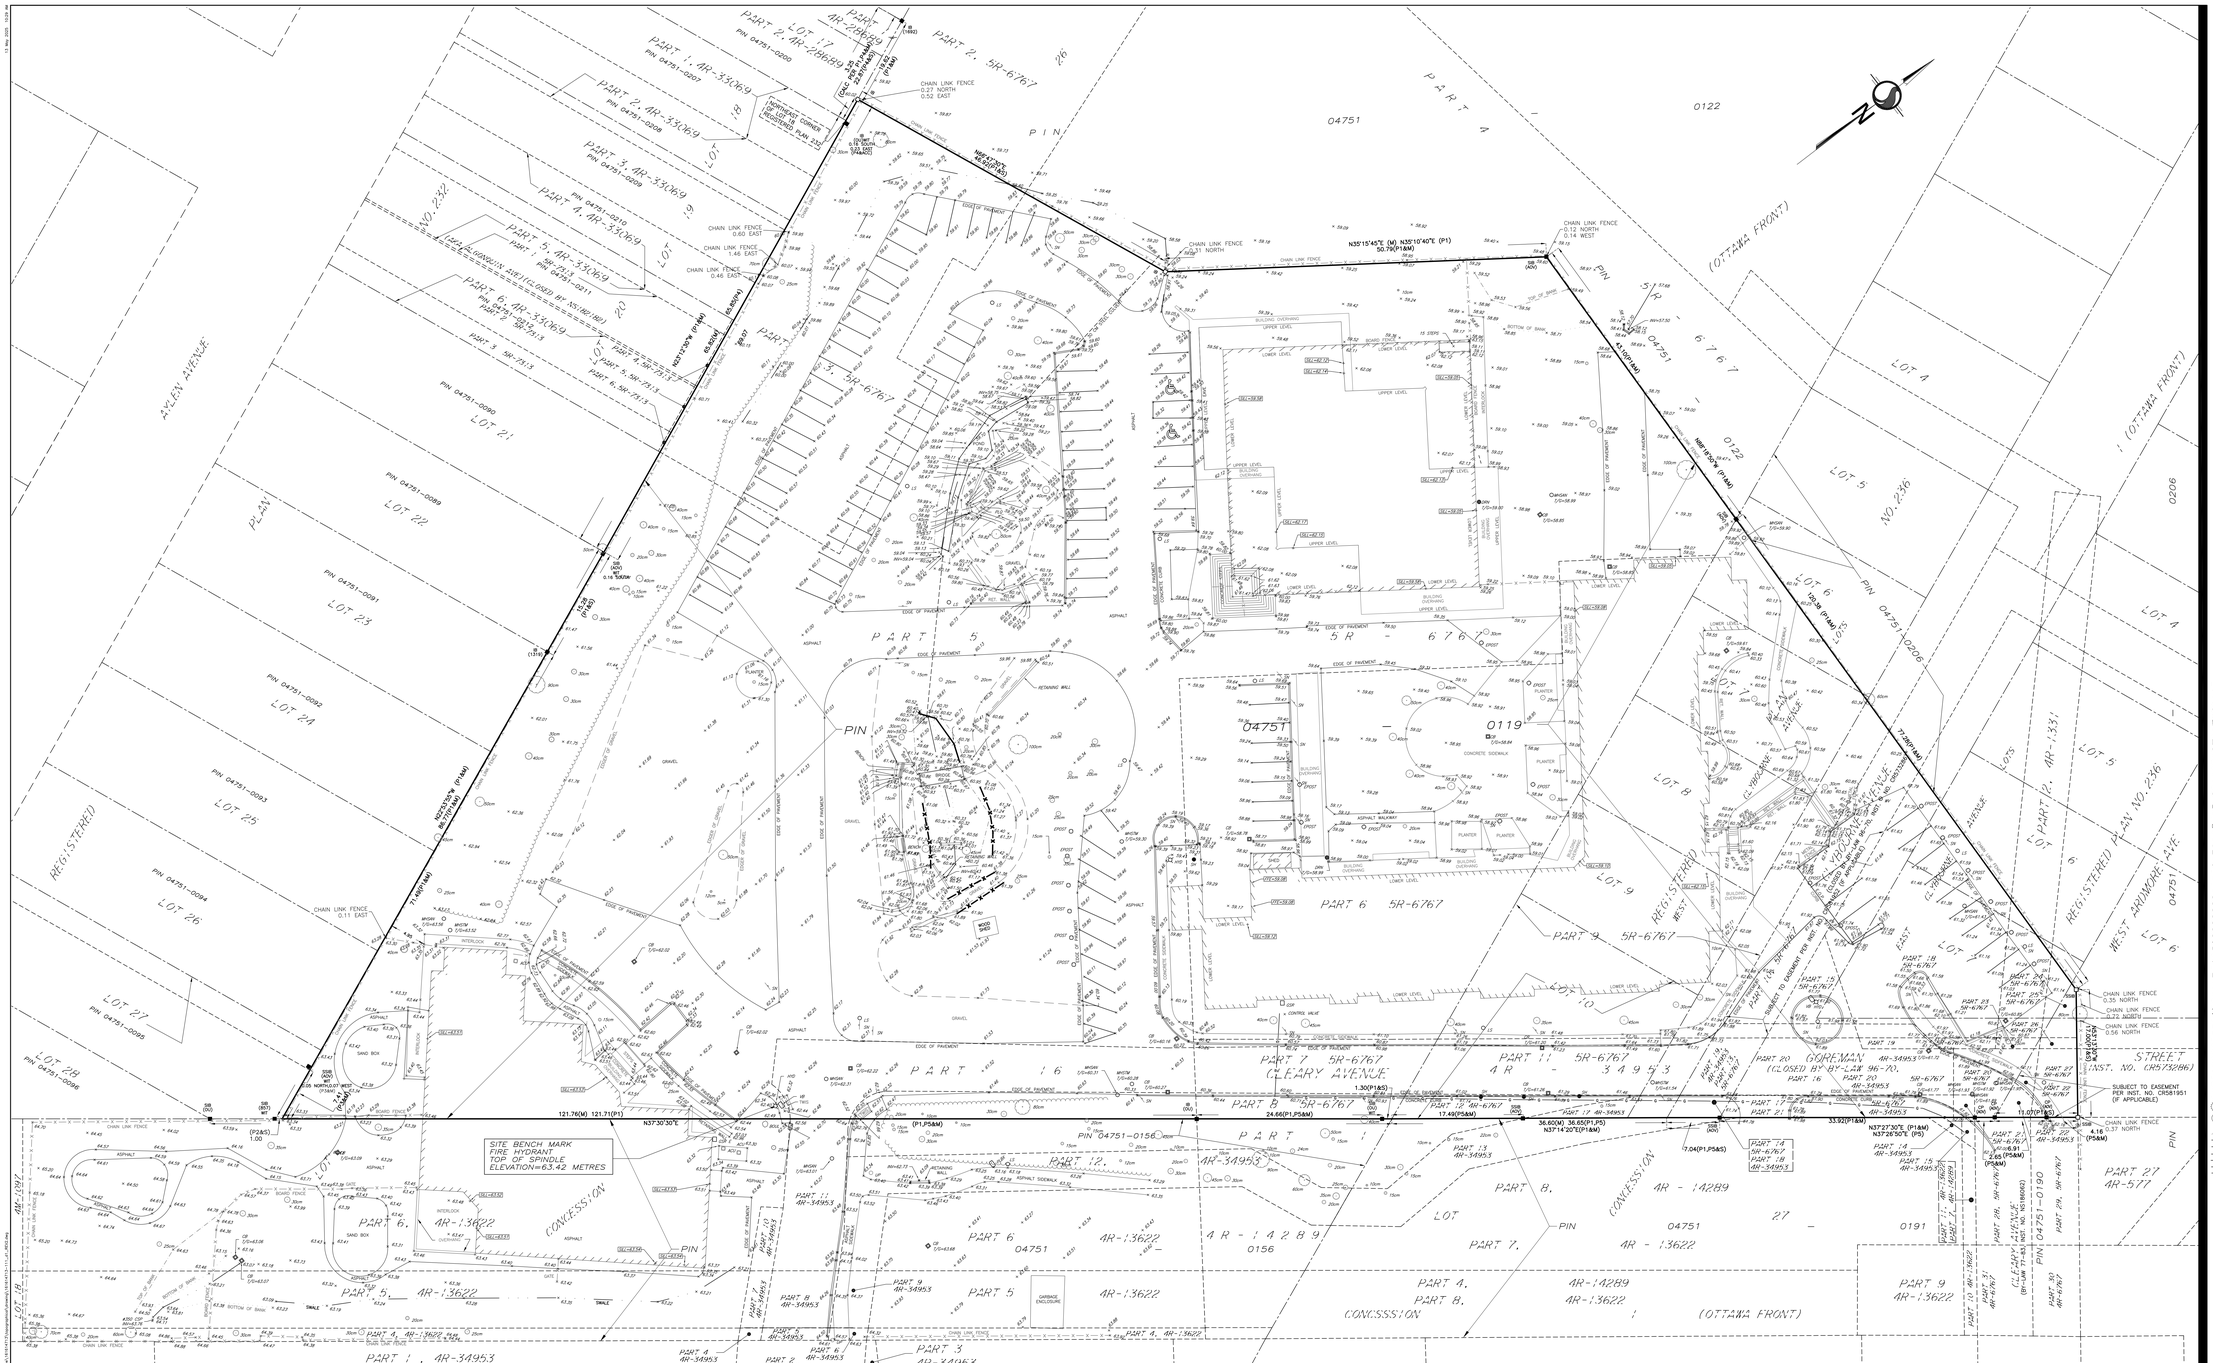
SITE BENCH MARK
FIRE HYDRANT
TOP OF SPINDLE
ELEVATION=63.42 METRES
CLEARY AVENUE
GORMAN AVENUE
WEST ARDMORE AVE
AYLEN AVENUE
(OTTAWA FRONT)
CONCESSION
REGISTERED PLAN NO.236
PART 7 5R-6767
PART 6 5R-6767
PART 9 5R-6767
PART 11 5R-6767
PART 20 (CLOSED BY BY-LAW 96-70)
SUBJECT TO EASEMENT PER INST. NO. CR581951 (IF APPLICABLE)
N35°15'45"E (M) N35°10'40"E (P1)
50.76(P1&M)
N37°30'30"E
121.76(M) 121.71(P1)
24.66(P1,P5&M)
17.49(P5&M)
36.60(M) 36.65(P1,P5)
N37°14'20"E(P1&M)
33.92(P1&M)
N37°27'30"E (P1&M)
N37°28'50"E (P5)
7.04(P1,P5&S)
11.07(P1&S)
2.65 (P5&M)
(P5&M)
4.16
0.37 NORTH
(P5&M)
CHAIN LINK FENCE
0.35 NORTH
CHAIN LINK FENCE
0.72 NORTH
CHAIN LINK FENCE
0.58 NORTH
CHAIN LINK FENCE
0.11 EAST
CHAIN LINK FENCE
0.12 NORTH
0.14 WEST
CHAIN LINK FENCE
0.27 NORTH
0.52 EAST
CHAIN LINK FENCE
0.60 EAST
CHAIN LINK FENCE
1.46 EAST
CHAIN LINK FENCE
0.46 EAST
PART 4 4R-14289
PART 7 4R-13622
PART 9 4R-13622
PART 1 4R-34953
PART 3 4R-34953
PART 5 4R-13622
PART 6 4R-13622
PART 8 4R-14289
PART 10 4R-13622
PART 12 4R-34953
PART 13 4R-34953
PART 14 5R-6767
PART 15 5R-6767
PART 18 5R-6767
PART 19 5R-6767
PART 21 5R-6767
PART 22 5R-6767
PART 23 5R-6767
PART 24 5R-6767
PART 25 5R-6767
PART 26 5R-6767
PART 27 4R-577
