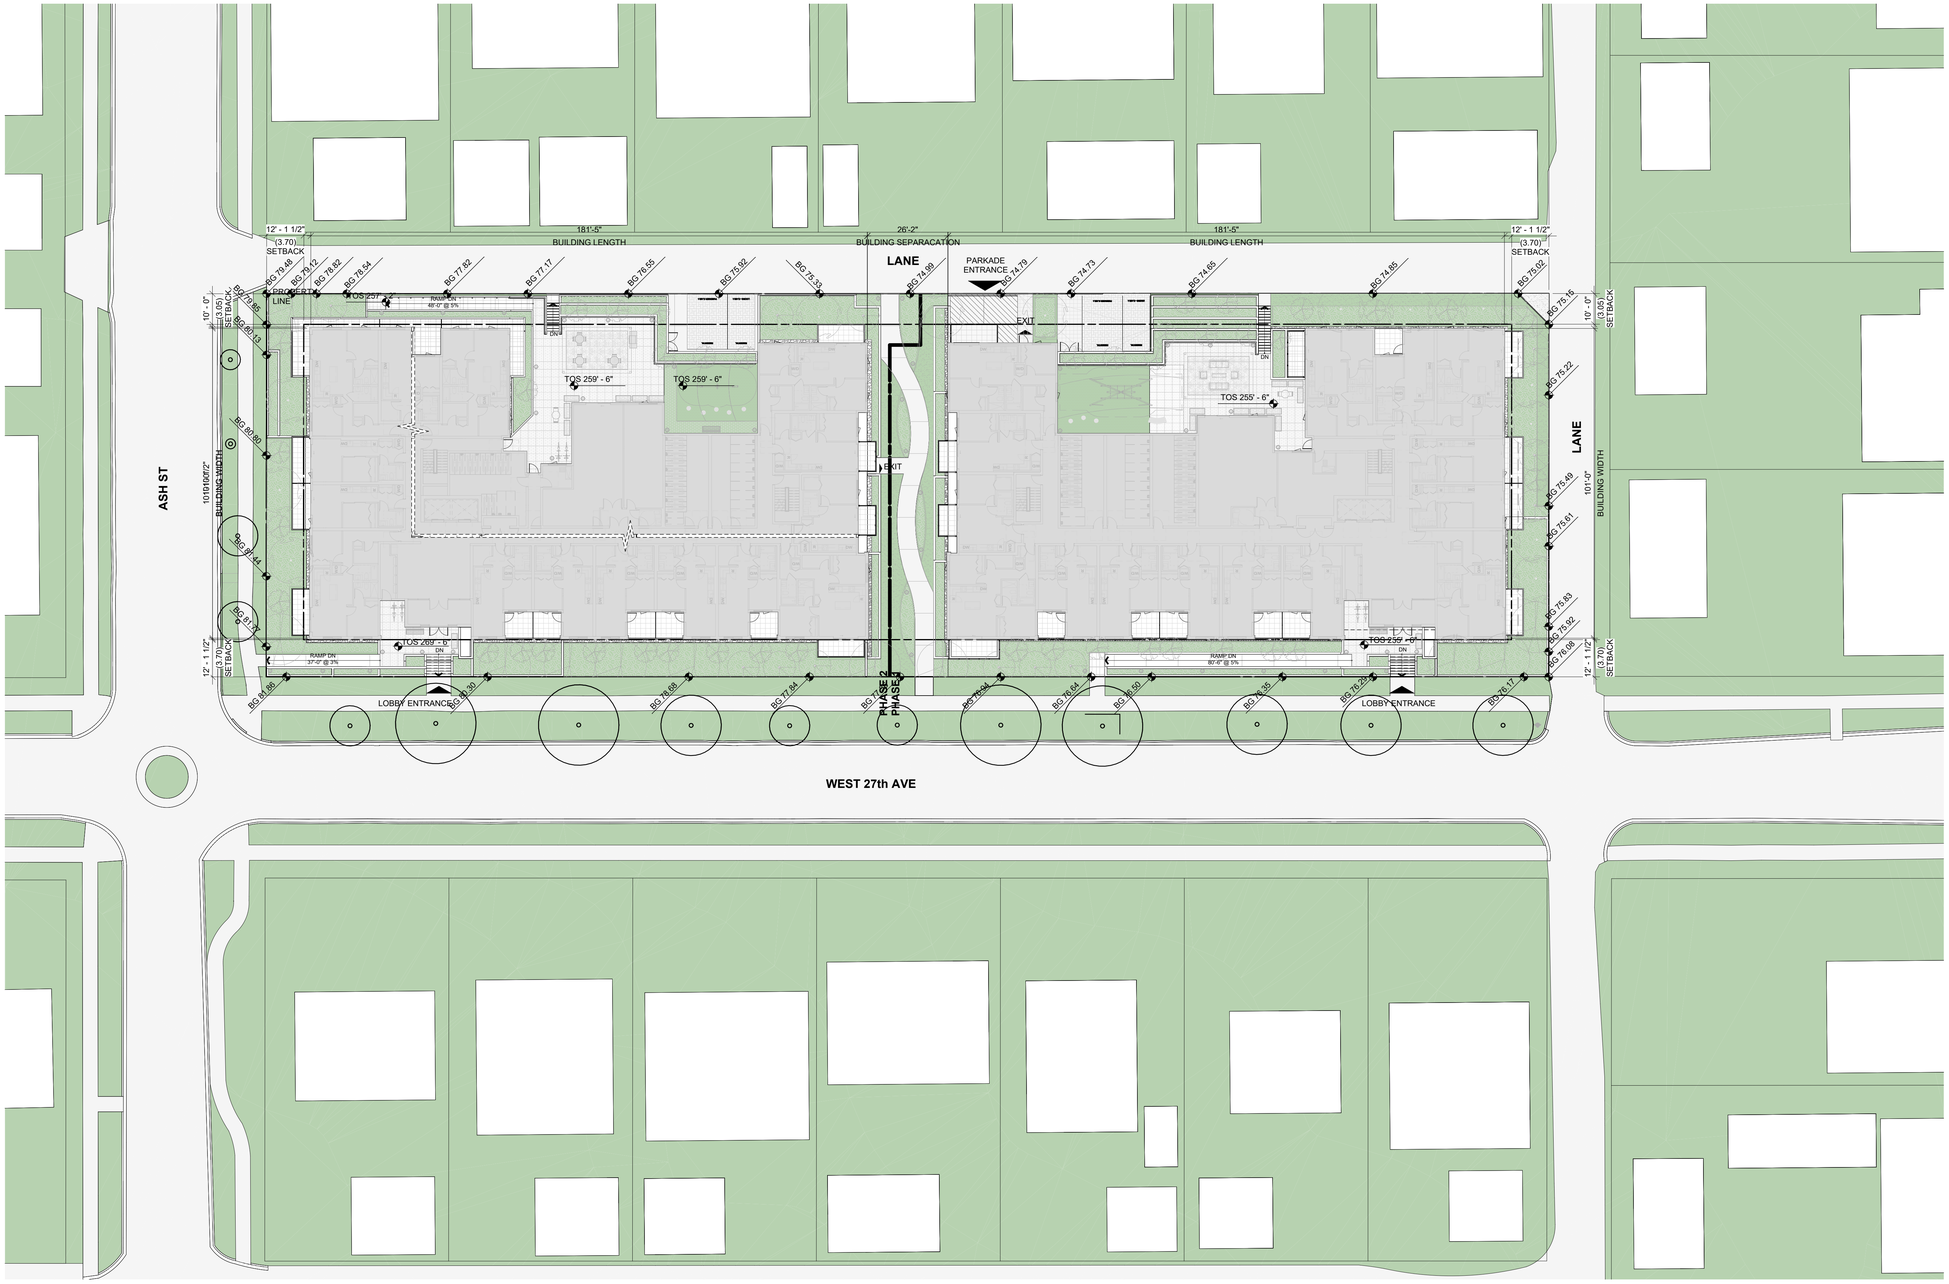


Lot Size	West	Lot Size	**25,515.90**	sf	2,370.50	sm	
		Dedications	**0.0**	sf	0.0	sm	
		Lot Size Net	**25,515.90**	sf	2,370.50	sm	
		Lot Size (acres)	**0.59**	acres	0.237	ha	
	East	Lot Size	**26,738.95**	sf	2,484.13	sm	
		Dedications	**50.4**	sf	4.7	sm	
		Lot Size Net	**26,688.53**	sf	2,479.44	sm	
		Lot Size (acres)	**0.61**	acres	0.248	ha	
	Colomed	Lot Size	**52,254.85**	sf	4,854.63	sm	
		Dedications	**50.4**	sf	4.7	sm	
		Lot Size Net	**52,204.43**	sf	4,849.95	sm	
		Lot Size (acres)	**1.20**	acres	0.485	ha	

0 20' 40'

N

2026-08-11 3:43:13 PM

CICCOZZI ARCHITECTURE

zail properties

AUGUST 11, 2026

REGISTERED ARCHITECT ROBERT CARL CICCOZZI BRITISH COLUMBIA

2026-08-11
ISSUED

2025-07-08	REZONING SUBMISSION
2026-01-13	REZONING RE-SUBMISSION
2026-08-11	DEVELOPMENT PERMIT SUBMISSION

PROJECT

W27TH + ASH

VANCOUVER, BC

KEY PLAN

REVISIONS

TITLE

SITE PLAN

A1.0.00

Copyright © 2026 Ciccozzi Architecture